



2-10-532

DESIGNATION	POTERIE				POLYETHYLENE			
	10"	8"	6"	4"	10"	8"	6"	4"
COLLECTEUR "A"								
"B"	280'							
"C"	150'							
"D"	200'							
"E"	710'							
"F"	475'							
"G"	665'							
"H"	200'							
"I"	415'							
"J"	735'							
"K"	345'							
"L"	535'							
"M"	740'							
"N"	365'							
"O"	285'							
"P"	320'							
"Q"	160'							
"R"								
"S"								
LATERAL "A"								
"B"	815'							
"C"	2750'							
"D"	160'							
"E"	365'							
"F"	1560'							
"G"	1890'							
"H"	925'							
"I"	885'							
"J"	2110'							
"K"	1940'							
"L"	485'							
"M"	1720'							
"N"	3020'							
"O"	510'							
"P"	650'							
"Q"	1030'							
"R"	860'							
"S"								
INTERCEPTEUR "A"								
TOTAL				29 920'				29 920'
GRAND TOTAL								

1993
T. 7299 m.

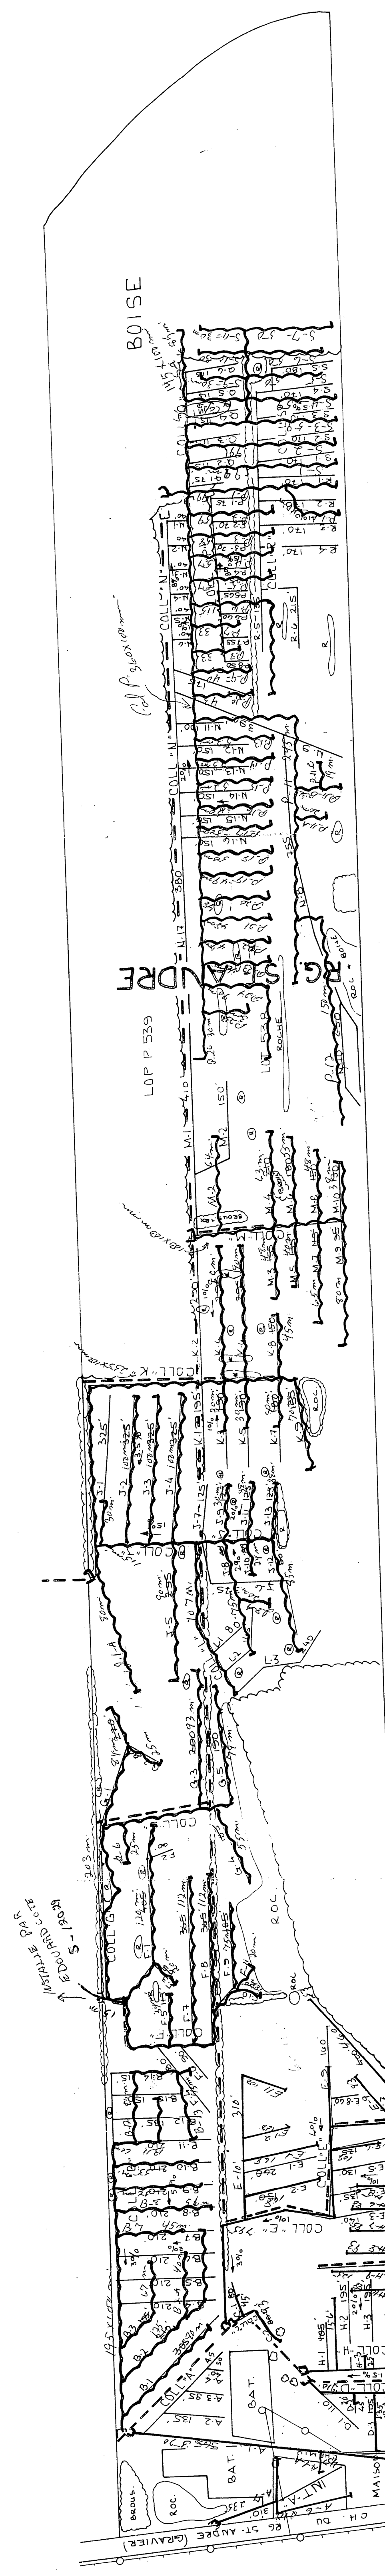

1979	
A-1	579 x 14'
A-1A	45'
A-7	235'
A-6	214'
E-10	210'
D-4	132'
D-3	135'
D-2	24'
E-14	67'
H-5	78'
H-7	85'
H-9	93'
H-1	89'
H-3	25'
H-5	156'
E-1	93'
E-1	45'
E-7	795'
E-7	460'
E-4	83'
E-4	109'
E-10	278'
E-1	169'
E-7	168'

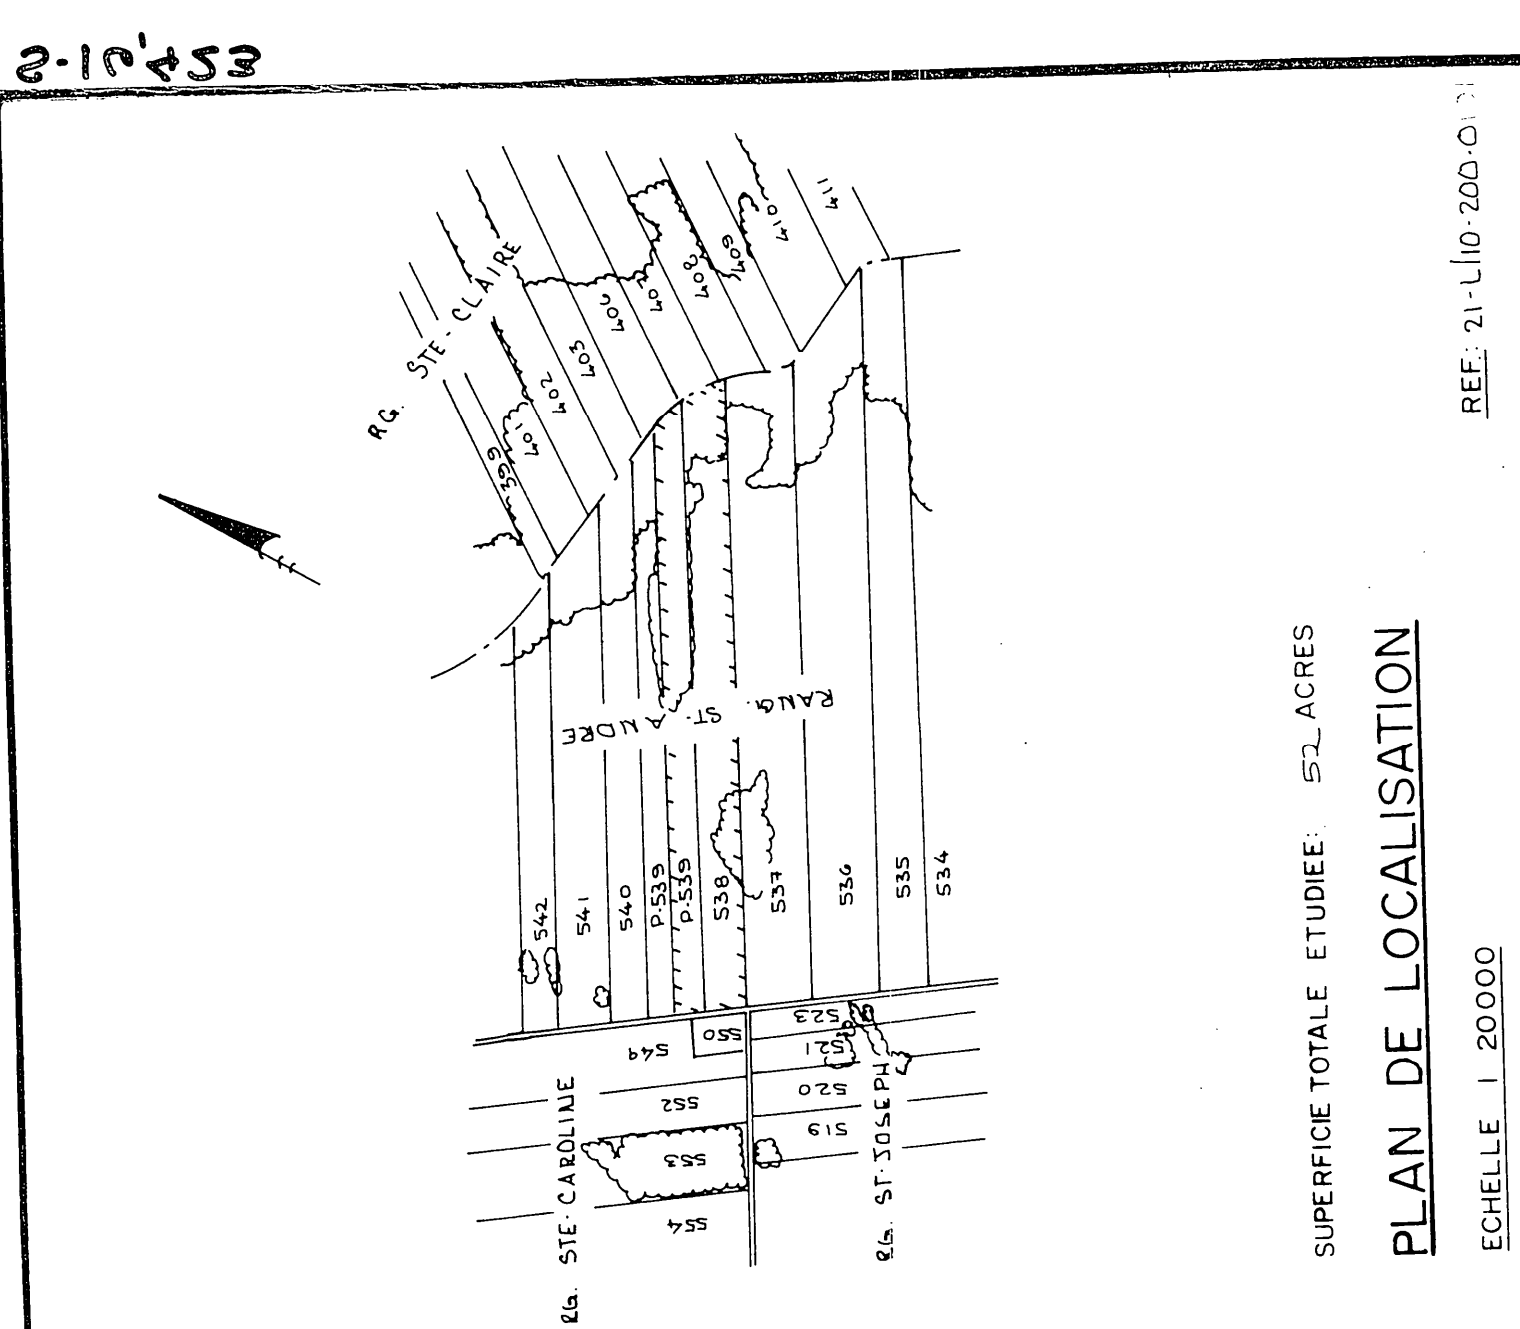

- LEGENDE**
- Poteries existantes
 - Poteries existantes projet
 - Lat. muretage etang grave
 - Drainage souterrain existant
 - Drainage souterrain existant projet
 - Changement de pente
 - Changement de diamètre
 - Bouche de décharge
 - Diamètre de décharge
 - Drainage alternatif de bassin versant
 - Ligne téléphonique aérienne souterraine
 - Ligne de transmission
 - Ligne de drainage électrique aérienne souterraine
 - Regard
 - Regard puits
 - Trou de sondage
 - Superficie étudiée drainage interne suffisant
 - Zone boisée, buisson, arbre isolé
 - Zone de riches en surface, enterrées
 - Coulee
 - Tag de riches en surface, enterrées
 - Limites de zones

BRUNO CHEVRETTE & ASSOCIES
INGENIEUR
DUMONDVILLE

PROJET DRAINAGE POUR LE COMPTE DE
PIERRE AUDET (ANALYSE TECHNIQUE)
DUMENT MANDATE PAR:
PIERRE AUDET (ANALYSE TECHNIQUE)
2100 RUE ST-ANDRE, STE-CLAUDE
DORCHESTER
TEL. 488-88-3005

LE 21 OCTOBRE 1979

DRAINAGE SOUTERRAIN

FERME PIERRE AUDET
LOT P. 535 - 538
RANG ST-ANDRE
MUNICIPALITE DE LA PAR DE STE-CLAIRE
COMTE MUNICIPAL DORCHESTER
DISTRICT ELECTORAL BELLE CHAPE

PLAN No S-16.423

MINISTRE DE L'AGRICULTURE DU QUEBEC
SERVICE DE L'HYDRAULIQUE AGRICOLE - DISTRICT N° 2
DEPOSE LE: 77-10-31