1330' en 1965
885' en 1967
1734' en 1968
2321' en 1972
1242' en 1973 en sec
2555' en 1973 en octobre
3946' en 1974
3141' en 1975 agressif
1174' en 1977 Agressif
en 1979

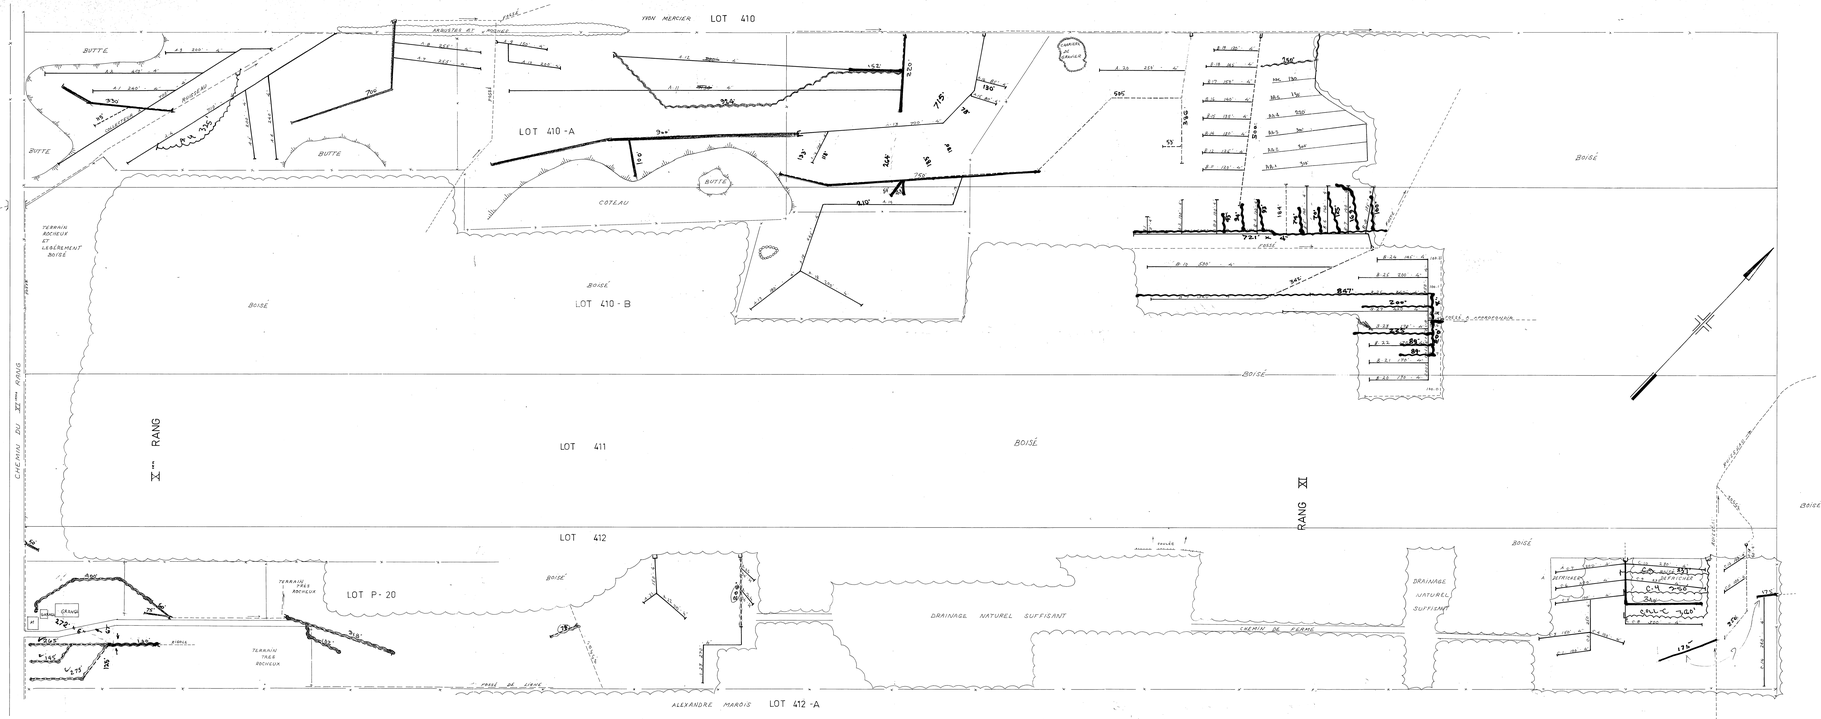

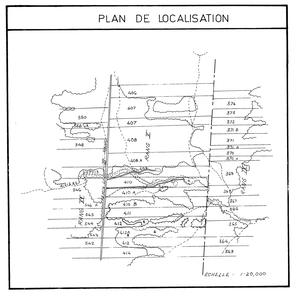

LÉGENDE

CHANGEMENT DE PENTE		POINT DE REPÈRE DE NIVEAU	BM A
REGARD		BOUCHE DE DÉCHARGE	
LIGNE DE COTEAU	COTEAU	LIGNE DE CONTOUR	42
DRAINS PROJETÉS		DRAINS EXISTANTS	

ÉCHELLE : 1" = 100'

L'agriculteur désireux de procéder, à titre expérimental, à l'installation des drains souterrains prévus au plan de l'ouvrage projeté, devra faire approuver les modifications requises à son plan par le bureau du district ci-indiqué.

DÉSIGNATION	DRAINS REQUIS DIAMÈTRE EN POUCES 8	6	4	DRAINS INSTALLÉS DIAMÈTRE EN POUCES 8	6	4
COLLECTEUR A			6600			6600
COLLECTEUR B			3370			3370
COLLECTEUR C			2320			2320
COLLECTEUR D			3166			3166
TOTAL			23450			23450
GRAND TOTAL			23450			

PROFONDEUR MINIMUM DES DRAINS 30"

HYDRAULIQUE AGRICOLE

AGRICULTURE ET ALIMENTATION

DRAINAGE SOUTERRAIN

FERME HENRI-LOUIS GRONDIN

MUNICIPALITÉ DE LA PAROISSE DE STE. CLOTHILDE

COMTÉ DE BEAUCE

DISTRICT ÉLECTORAL DE BEAUCE-SUD

RELEVÉ PAR MICHEL VALLIÈRE PRÉPARÉ PAR MICHEL VALLIÈRE

TRACÉ PAR MARIE HÉLÈNE MATTE REVISÉ PAR

PLAN No S- 4922-A FEUILLE / DE /

APPROUVÉ PAR CHEF DU DISTRICT No 3

QUÉBEC LE 13 AOUT 1975

2351-034

31060 GRONDIN Henri-Louis

S 4922-A

A-5584-2