
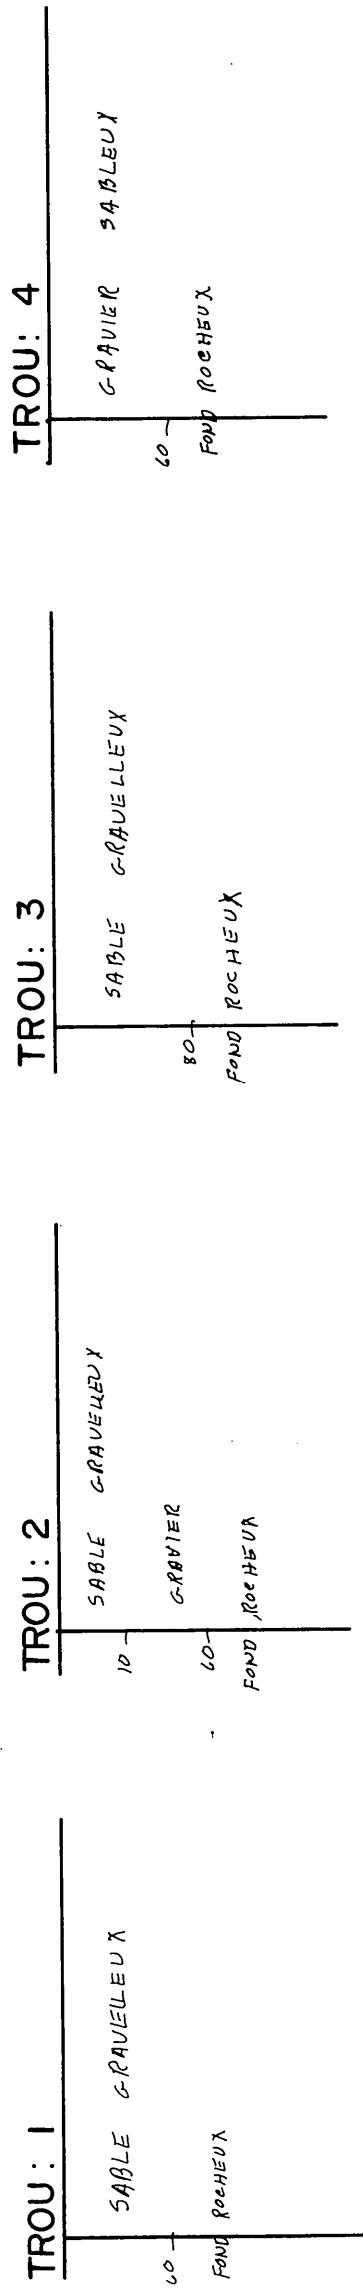


NOTE: Le plan indique les longueurs de drains de plastique, pour les longueurs de drains de terre cuite, voir le tableau des drains requis.

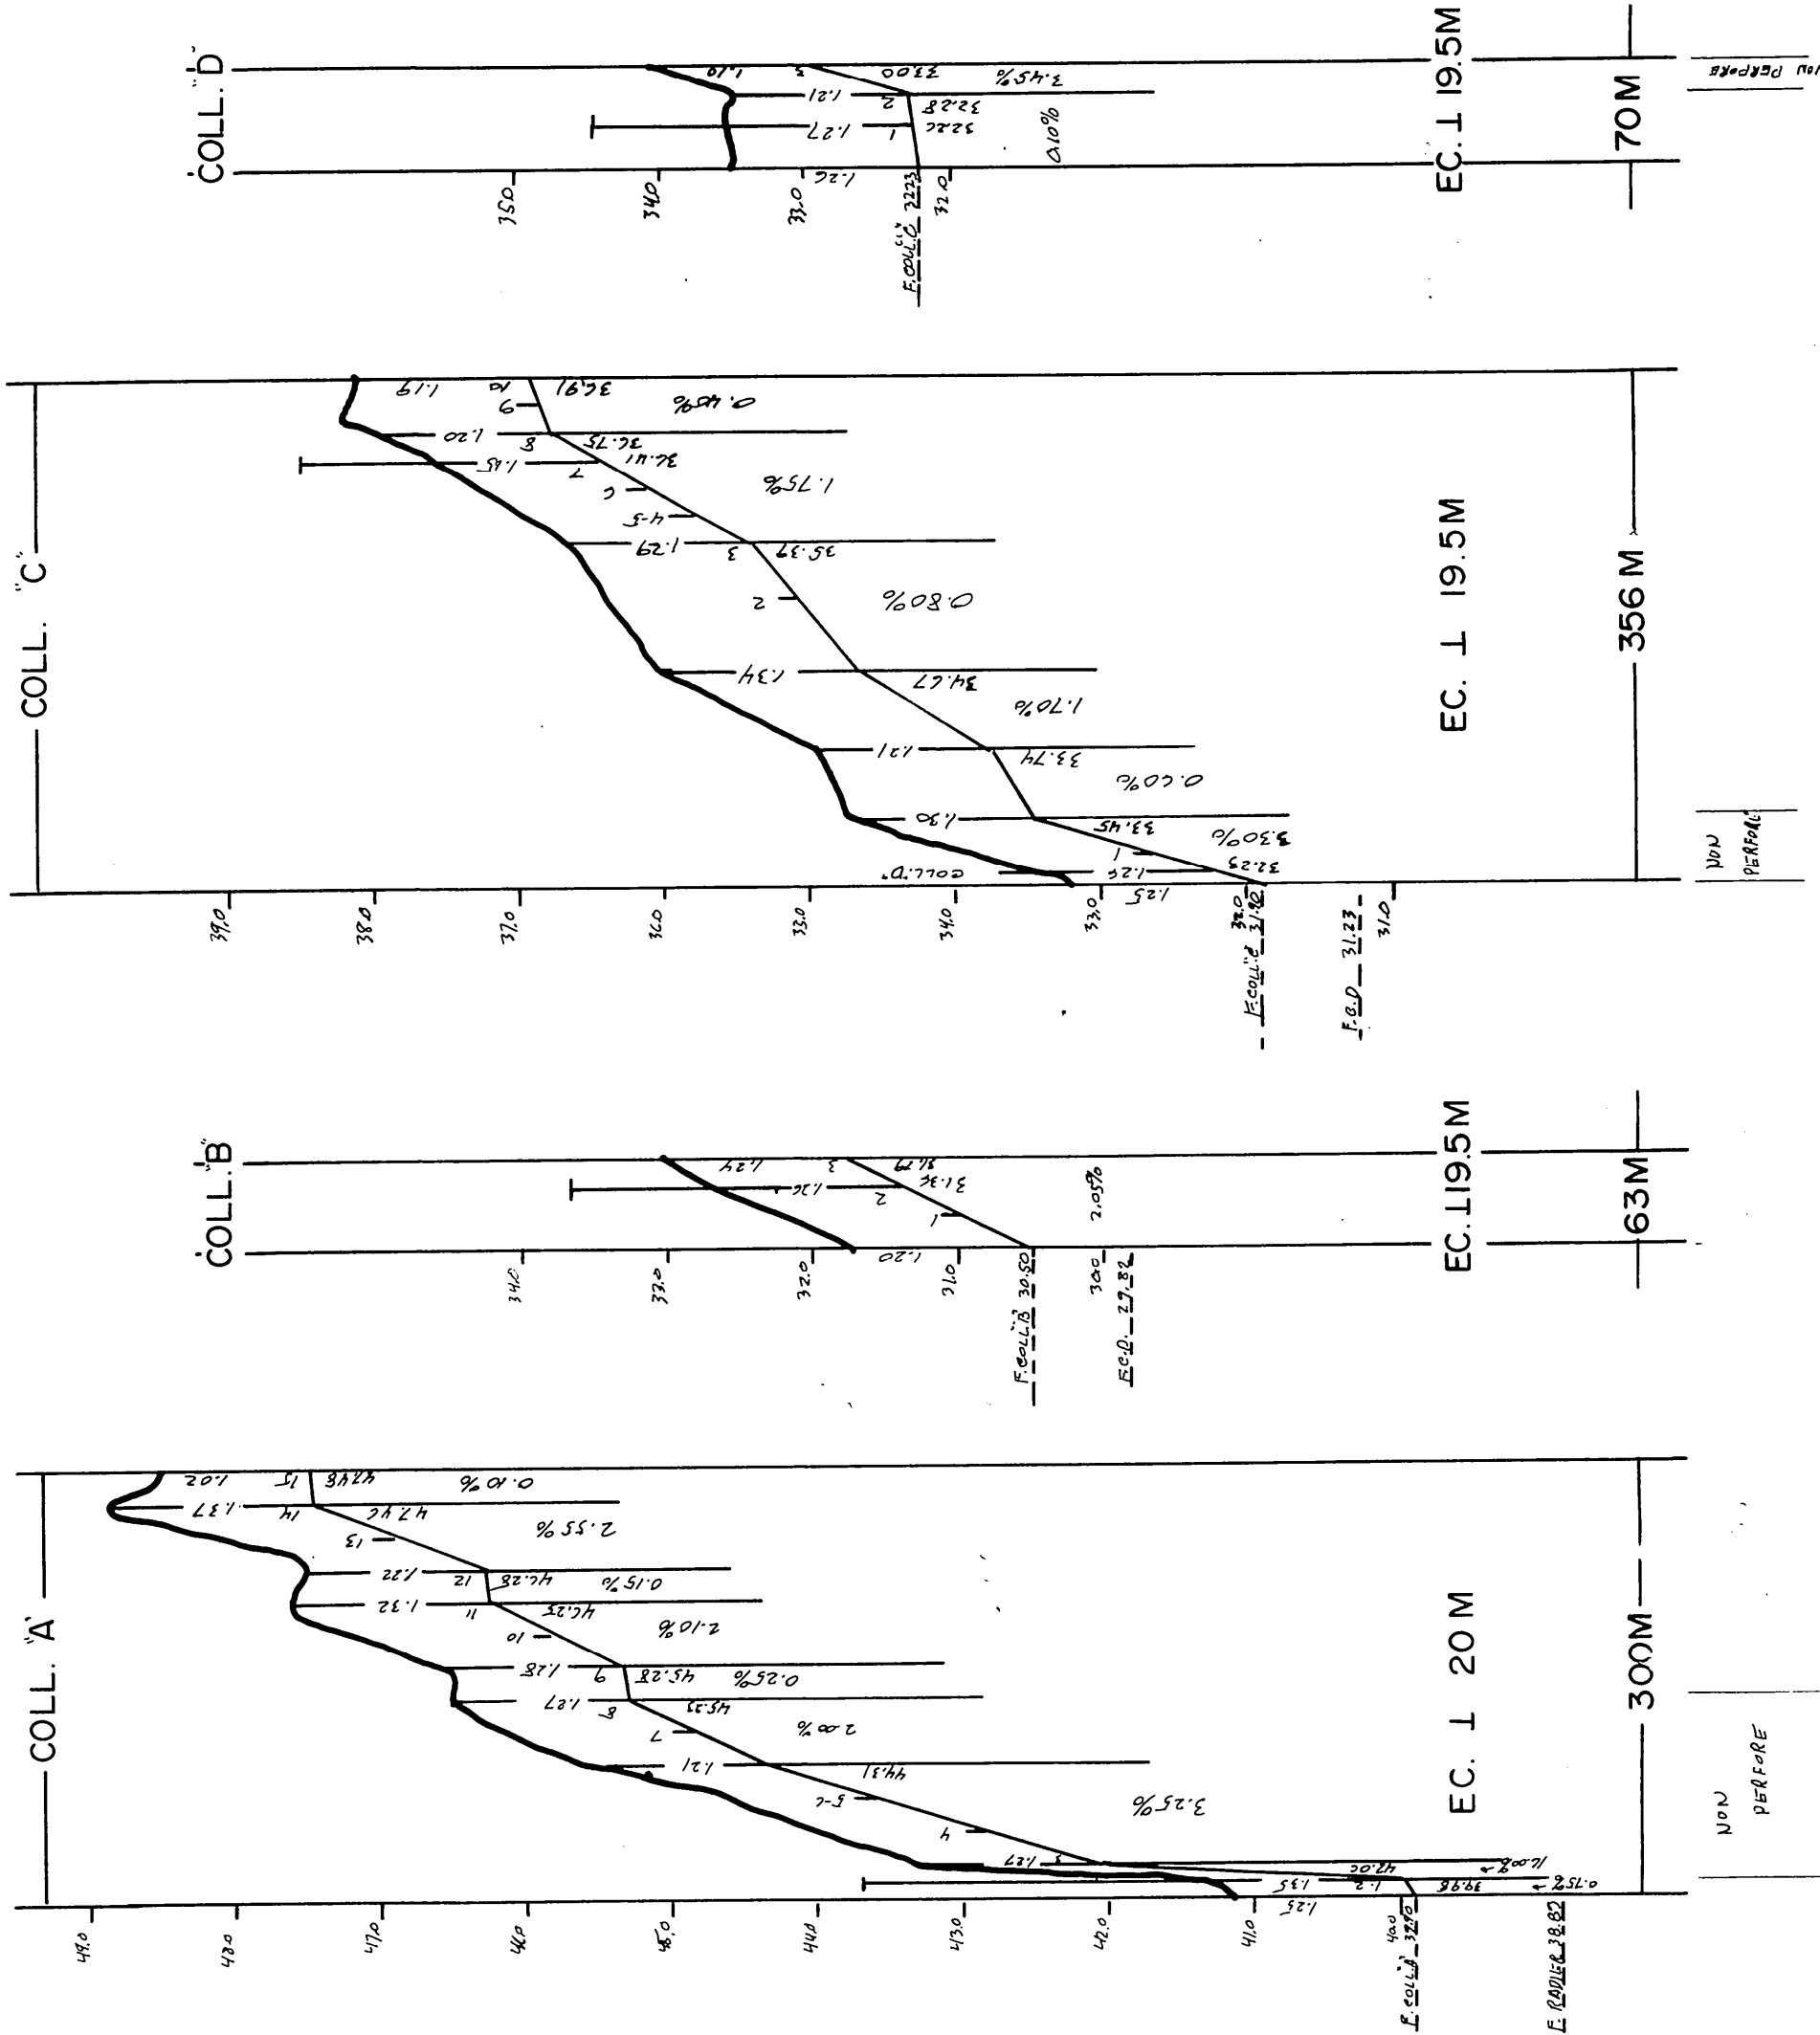

DRAINS REQUIS

DESIGNATION	TERRE CUITE						PLASTIQUES					
	10"	8"	6"	4"	10" 1/2	10"	8"	6"	4"	10" 1/2	10"	4"
COLL. A	250 mm	200 mm	150 mm	100 mm	250 mm	250 mm	200 mm	150 mm	100 mm	250 mm	250 mm	100 mm
COLL. B												
COLL. C												
COLL. D												
COLL. E												
COLL. F												
COLL. G												
COLL. H												
COLL. J												
COLL. K												
COLL. L												
COLL. M												
TOTAL												
GR. TOTAL												


$q = .18 m^3/m. jour$

R.N.: 1
CLOU DANS ARBRE
ELEV.: 49.12

R.N.: 2
CLOU DANS P.E.T.
ELEV.: 41.89


R.N.: 3
PEINT. SUR PONCEAU
ELEV.: 32.77

DRAINS AVEC UN FILTRE RECOMMANDES

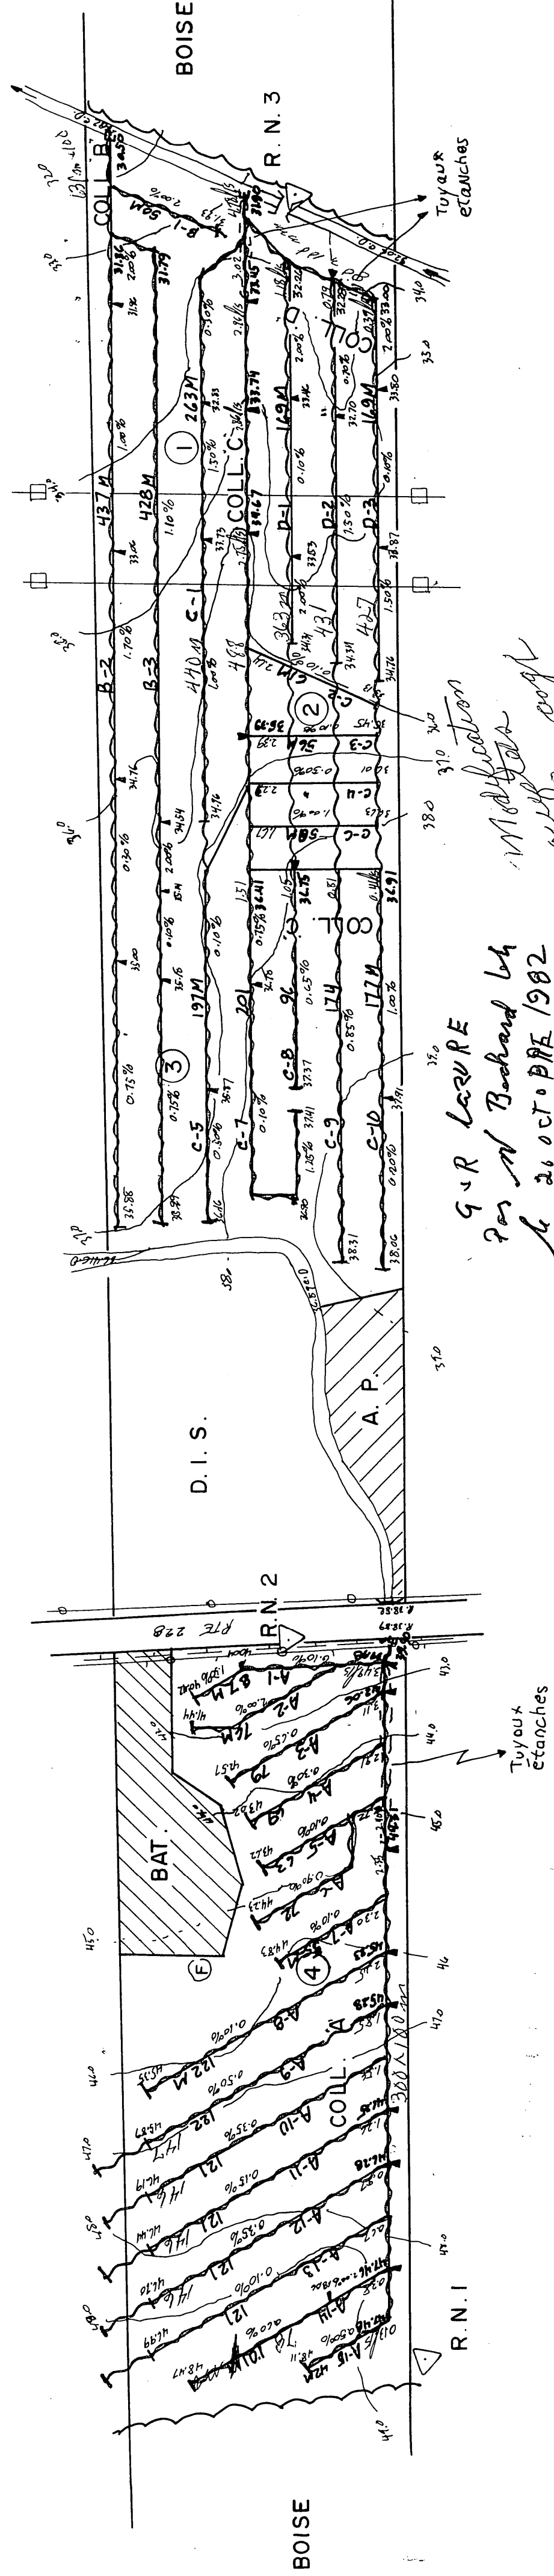

G.R. LARIVE
per M. Richard Lh
le 20 OCT. 1982

Modification
avec 80% de
le 19/11/82

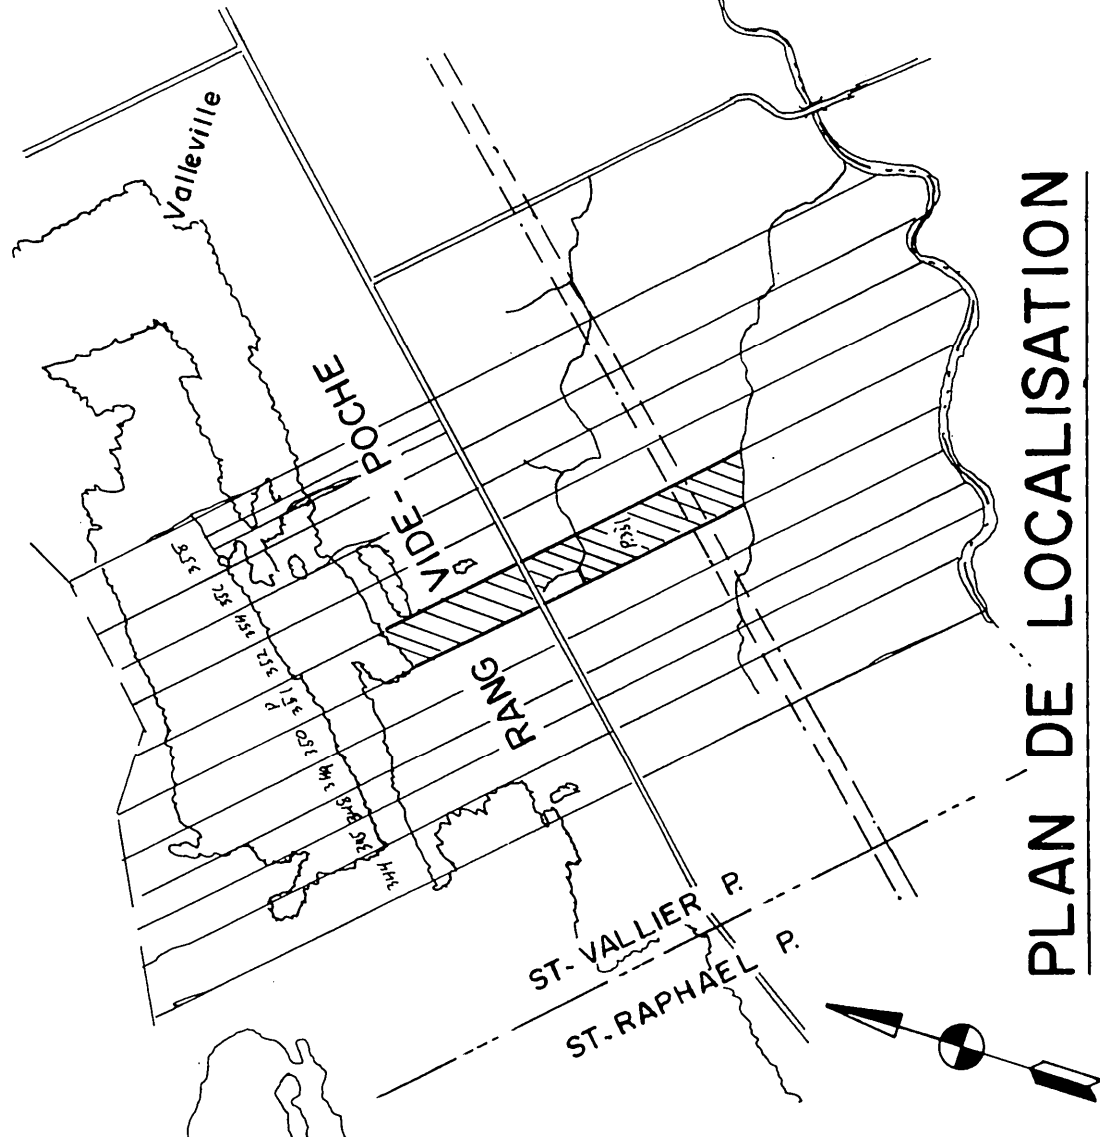

PLAN DE LOCALISATION

SUPERFICIE DRAINÉE 9.95 Hectares
SUPERFICIE TOTALE ETUDIÉE 12.05 Hectares
ECHELLE: 1/20,000 REFERENCE: 21 L 15 200-0101

LEGENDE

- Chemin de fer
- Requière de nivellement
- Rivière, cours d'eau existant projeté
- Fossé existant projeté
- Lot, marécages, élanq, gravière
- Drainage souterrain existant
- Drains existants, projetés
- Changement de pente
- Bouche de décharge
- Diamètre des drains 100, 150, 200, 250, mm
- Clôture
- Ligne téléphonique aérienne, souterraine
- Ligne de transmission
- Ligne d'énergie électrique aérienne, souterraine
- Rapide, barrage, chute
- Station de pompage
- Regard, puits
- Trou de sondage
- Superficie étudiée, drainage interne suffisant
- Courbe de niveau
- Zone boisée, buisson, arbre isolé
- Coulée
- Tas de roches en surface, enterrées
- Limites de zones

ECHELLE DU PLAN



ECHELLE DES PROFILS



GEORGES LAMARRE
ING.
1156 ROUTE 133 C.P. 147
IBERVILLE
TEL. (514) 347-8377

PROJET PREPARE POUR LE COMPTE DE

MARCEL LAMONDE
1208, BOUL. ST-FRANCOIS-OUEST
ST-FRANCOIS
COMTE MONTMAGNY

TEL.: (418) 259-7559
RELEVÉ PAR: G. GEBACHER
CONCÉDÉ PAR: G. GEBACHER

DRAINAGE SOUTERRAIN

FERME MARCEL LAMONDE
LOT(S) P-351
RANG VIDE-ROCHE
MUNICIPALITE ST-VALIER P.
COMTE MUNICIPAL BELLECHASSE
DISTRICT ELECTORAL BELLECHASSE

PLAN No. S-1421-266 - B

FEUILLE 1 DE 1

MINISTÈRE DE L'AGRICULTURE DU QUÉBEC
SERVICE DE L'HYDRAULIQUE AGRICOLE

DEPOSE LE AUTOMNE 1982

18060 LAMONDE MARCEL