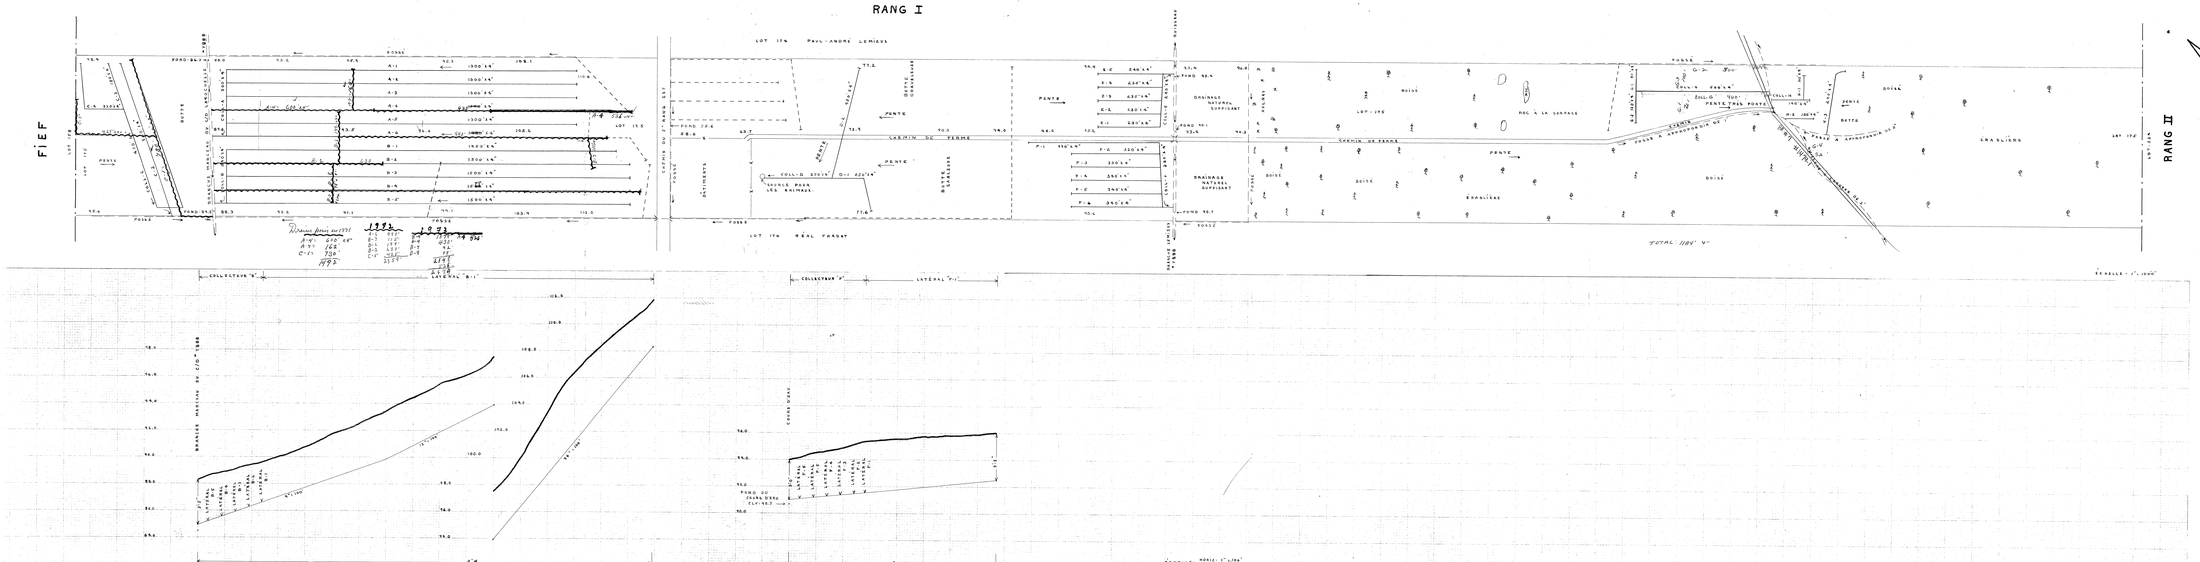

LÉGENDE	
CHANGEMENT DE PENTE	
LIGNE DE COTEAU	
ROUTE - CHEMIN	
RÉSERVE - PÂTURAGE	
COURS D'EAU - FOSSÉ	
LIGNE DE CONTOUR	
DRAINS PROJETÉS	
DRAINS EXISTANTS	

DÉSIGNATION	DRAINS REQUIS DIAMÈTRE EN POUCES 3"	4"	6"	DRAINS INSTALLÉS DIAMÈTRE EN POUCES 3"	4"	6"
COLLECTEUR A			8490			
COLLECTEUR B			3690			
COLLECTEUR C			2190			
COLLECTEUR D			750			
COLLECTEUR E			1910			
COLLECTEUR F			2490			
COLLECTEUR G			750			
COLLECTEUR H			630			
TOTAL			19,150			
GRAND TOTAL			19,150			

PROFONDEUR MINIMUM DES DRAINS 30"
DEMANDE DU 16 MARS 1971

RÉFÉRENCE

HYDRAULIQUE AGRICOLE — Ministère de L'AGRICULTURE et de la COLONISATION

PROJET DRAINAGE SOUTERRAIN
FERME RAOUL LEMIEUX
MUNICIPALITÉ DE LA PAROISSE DE ST-ELZVAIS ET PROTAIS
COMTÉ BELLE CHASSE
DISTRICT ÉLECTORAL BELLE CHASSE
RELEVÉ PAR PIERRE SIMONEAU, YVON BOUSSIN — PRÉPARÉ PAR YVON BOUSSIN, PIERRE SIMONEAU
TRACÉ PAR D. BAIL — REVISÉ PAR Roger Côté
PLAN No 5-9938 — FEUILLE 1 DE 1
APPROUVÉ PAR (DIRECTEUR DU DISTRICT No 5)
QUÉBEC LE 6 AVRIL 1971

MOTS LEMIEUX PAUL-ANDRE (1)

2-1438