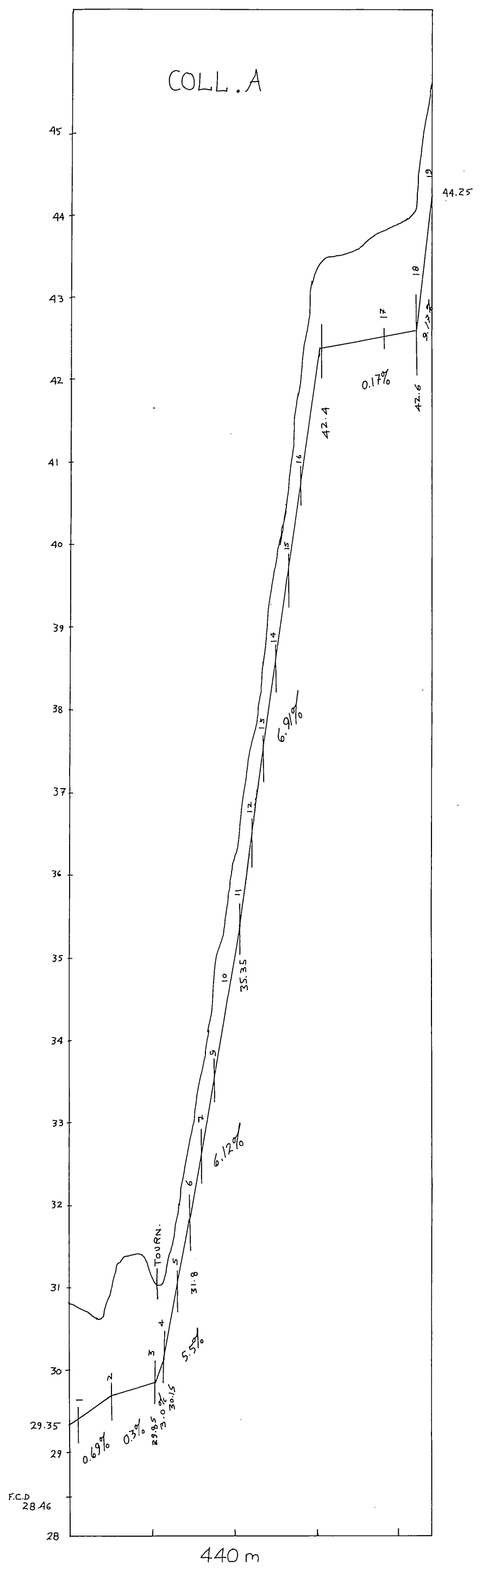

PROFILS TEXTURAUX

TROU # 1 #2

0.0 — TERRE ARABLE

0.3 — LOAM

0.9 — ROCHES

DRAINS REQUIS

DÉSIGNATION	PLASTIQUE 10" 250 mm	8" T.C. 200 mm	8" 200 mm	6" 150 mm	4" 100 mm
COLL A				106	334
LAT					2381
COLL					
LAT					
COLL					
LAT					
COLL TOTAL				106	334
LAT					2381
GR TOTAL	2821 MÈTRES LINÉAIRES				

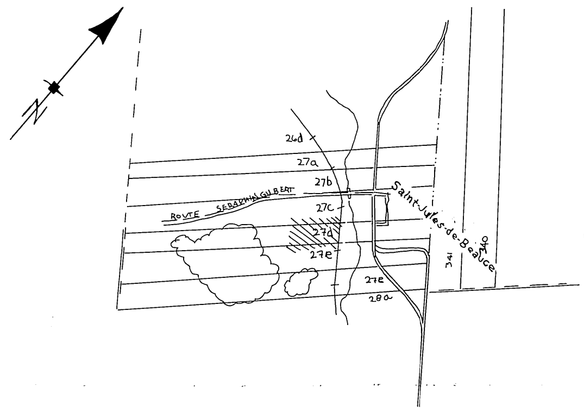

SUPERFICIE : 4.5 HA 11.0 ACRES 13.0 ARP.²

PLAN DE LOCALISATION

échelle : 1:20000 référence : 21L-02-200-0201

LÉGENDE

- Repère de nivellement ..... R.N.
- Rivière, cours d'eau existant, projeté .....
- Fossé existant, projeté .....
- Lac, marécage, étang, gravière ..... lac, g
- Drainage souterrain existant .....
- Conduit souterrain existant .....
- Drains existants, projetés .....
- Changement de pente .....
- Changement de diamètre .....
- Bouche de décharge .....
- Diamètre des drains 100, 150, 200, 250 mm .....
- Clôture .....
- Ligne téléphonique aérienne, souterraine .....
- Ligne de transmission .....
- Ligne d'énergie électrique aérienne, souterraine ..... r, bar, r, c
- Rapide, barrage, chute .....
- Station de pompage .....
- Regard, puisard ..... R, P
- Trou de sondage .....
- Superficie étudiée, drainage interne suffisant ..... S.T.E.
- Courbe de niveau 80
- Zone boisée, buisson, arbre isolé .....
- Coulée .....
- Tas de roches en surface, enterrées ..... TR, RE
- Limites de zones .....

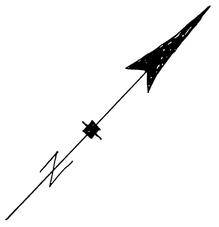

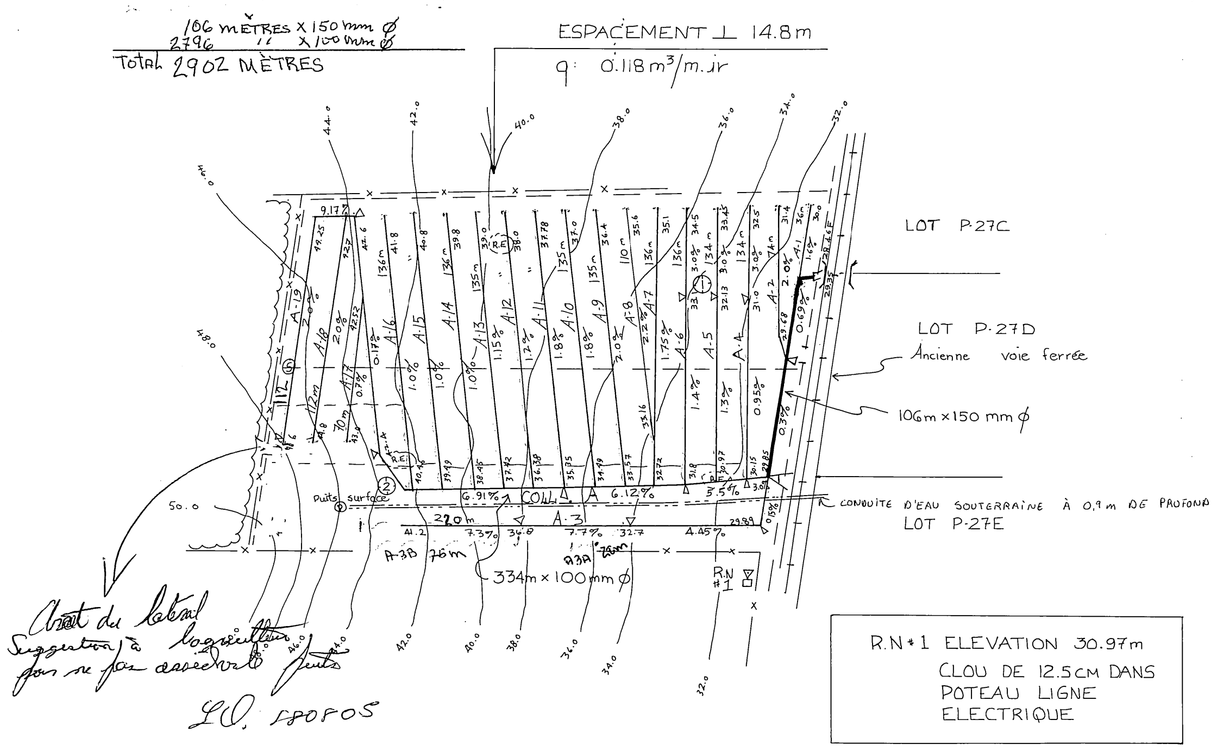

R.N # 1 ELEVATION 30.97 m
CLOU DE 12.5 CM DANS
POTEAU LIGNE
ELECTRIQUE

échelle du plan

1 : 2,000 — 50 mètres

échelle des profils

VERT. 1:50 — 0 .5 1.0 1.5

HORIZ. 1:5,000 — 0 50 100 150m

JULIETTE FERLAND, ingénieur et agronome
2070 route Kennedy,
St-Isidore, Beauce Nord, Qué. G0S 2S0
Tél.: (418) 882-2820

PROJET PRÉPARÉ POUR :
FERME JEAN-PAUL JACQUES
305 RANG ST-BRUNO
ST-JULES DE BEAUCE
G0S 1R0
NO. TEL : 397-5809

NO. DE PRODUCTEUR :
JACJ 2910 0511

INGÉNIEUR JULIETTE FERLAND 5818 QUÉBEC

LE 1 AOUT 1988

PLAN DRAINAGE SOUTERRAIN

FERME ..... JEAN-PAUL JACQUES
LOT(S) P.27c, P.27d, P.27e
RANG 1
MUNICIPALITÉ ..... SAINT-JULES
COMTÉ MUNICIPAL ..... M.R.C. ROBERT-CLICHE
DISTRICT ÉLECTORAL ..... BEAUCE NORD

PLAN NO 88-24 | FEUILLE 1 DE 1

MINISTÈRE DE L'AGRICULTURE
DES PÊCHERIES ET DE L'ALIMENTATION
BUREAU DES RENSEIGNEMENTS AGRICOLES
DÉPOSÉ LE :

Approuvé pour fin de subvention
ss 07 05

DESSINÉ PAR : D. BROCHU Tech. Agr.

27053 Drains Saint-Paul