


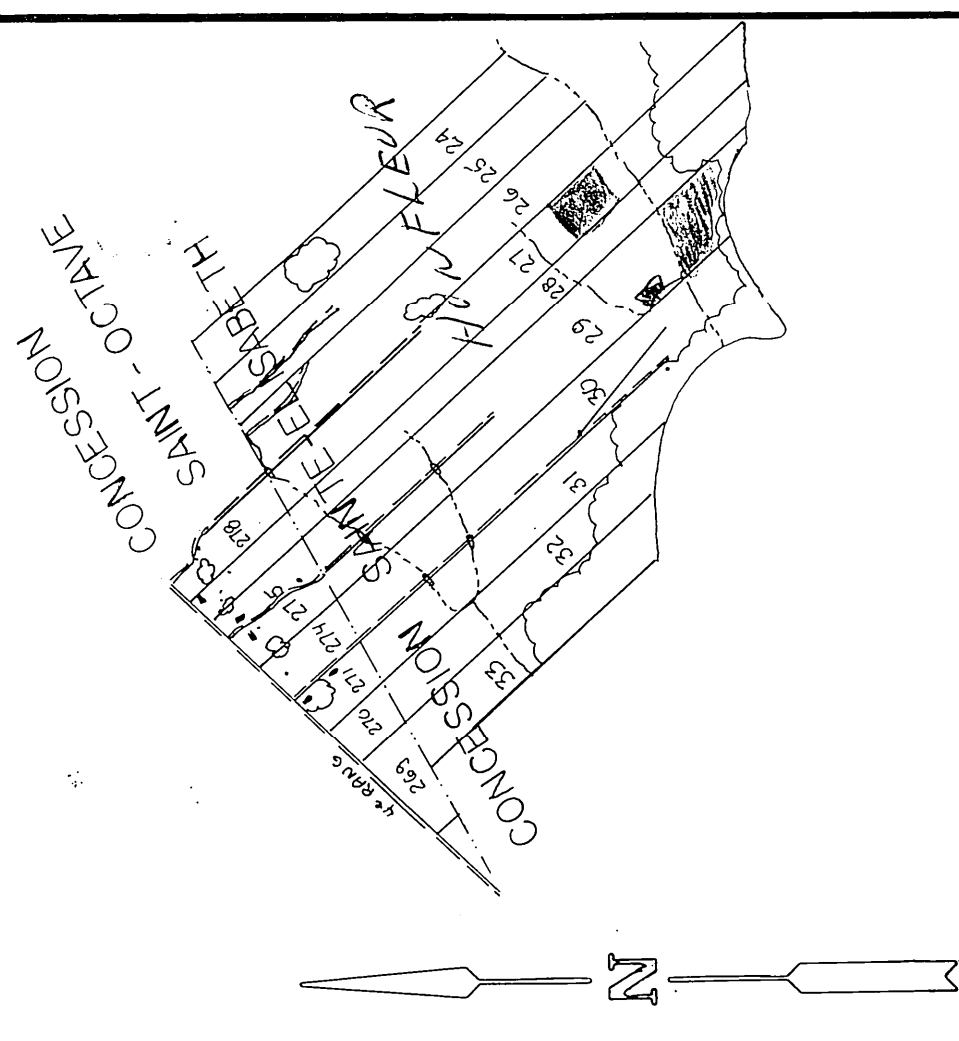


PLAN DE LOCALISATION

SUPERFICIE ETUDIEE	52	12.8	152
SUPERFICIE TOTALE	80	198	234
ECHELLE	1/20000	REFERENCE	2110 200 0101

LEGENDE

- Chemin de fer
- Repère de nivellement
- Cours d'eau existant, projeté
- Fosse existant, projeté
- Lac, marecage, étang, gravière
- Drainage souterrain existant
- Conduit souterrain existant
- Drain existant, projeté
- Changement de pente
- Changement de diamètre
- Bouche de décharge
- Diamètre des drains 100, 150, 200, 250 mm
- Cloiture
- Ligne téléphonique aérienne, souterraine
- Ligne de transmission
- Ligne électrique aérienne, souterraine
- Barrage, rapide, chute
- Station de pompage
- Regard, puits
- Trou de sondage
- Superficie totale, drainage interne suffisant
- Courbe de niveau
- Zone boisée, arbre isolé
- Coulee
- Tas de roches de surface
- Limites de zones

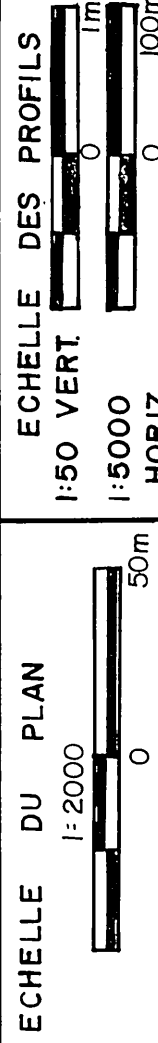

CHRISTIAN DROLET ing CONSULTANT
CHARNY TEL: (418) 832-4303

PROJET POUR LE COMPTE DE:
LUCIEN GREGOIRE ET FILS
379, 4 RANG
HONFLEUR
GOR INO
NO. PROD. AGR.: GREL 3602 0416
TEL.: (418) 885-4643

DRAINAGE SOUTERRAIN

FERME GERICOW
LOT(S) P-27 P-29
RANG CONCESSION SAINTE-ELISABETH
MUNICIPALITÉ HONFLEUR
M.R.C. BELLECHASSE
DISTRICT ELECTORAL: BELLECHASSE



PLAN NO: S-10153 FEUILLE 1 DE 1
M.A.P.A.Q. (HYDRAULIQUE)
DEPOSE LE:



DR avant l'avis d'hydrologie
27 Saint-Augustin

DRAINS REQUIS										
DESIGNATION	DRAINS SANS FILTRE				DRAINS AVEC FILTRE					
	10" 250 mm	8" 200 mm	6" 150 mm	4" 100 mm	12" 300 mm	10" 250 mm	8" 200 mm	6" 150 mm	4" 100 mm	
A COLL. _____ LAT. _____									222 164	
B COLL. _____ LAT. _____									84	
C COLL. _____ LAT. _____									979 120	
D COLL. _____ LAT. _____									432	
E COLL. _____ LAT. _____				122 921				191	23	
F COLL. _____ LAT. _____										
G COLL. _____ LAT. _____										
H COLL. _____ LAT. _____										
J COLL. _____ LAT. _____										
COLL TOTAL LAT TOTAL				122 921				191	426 1598	
GR TOTAL	3258 m. lin.									

3258 m. lin.

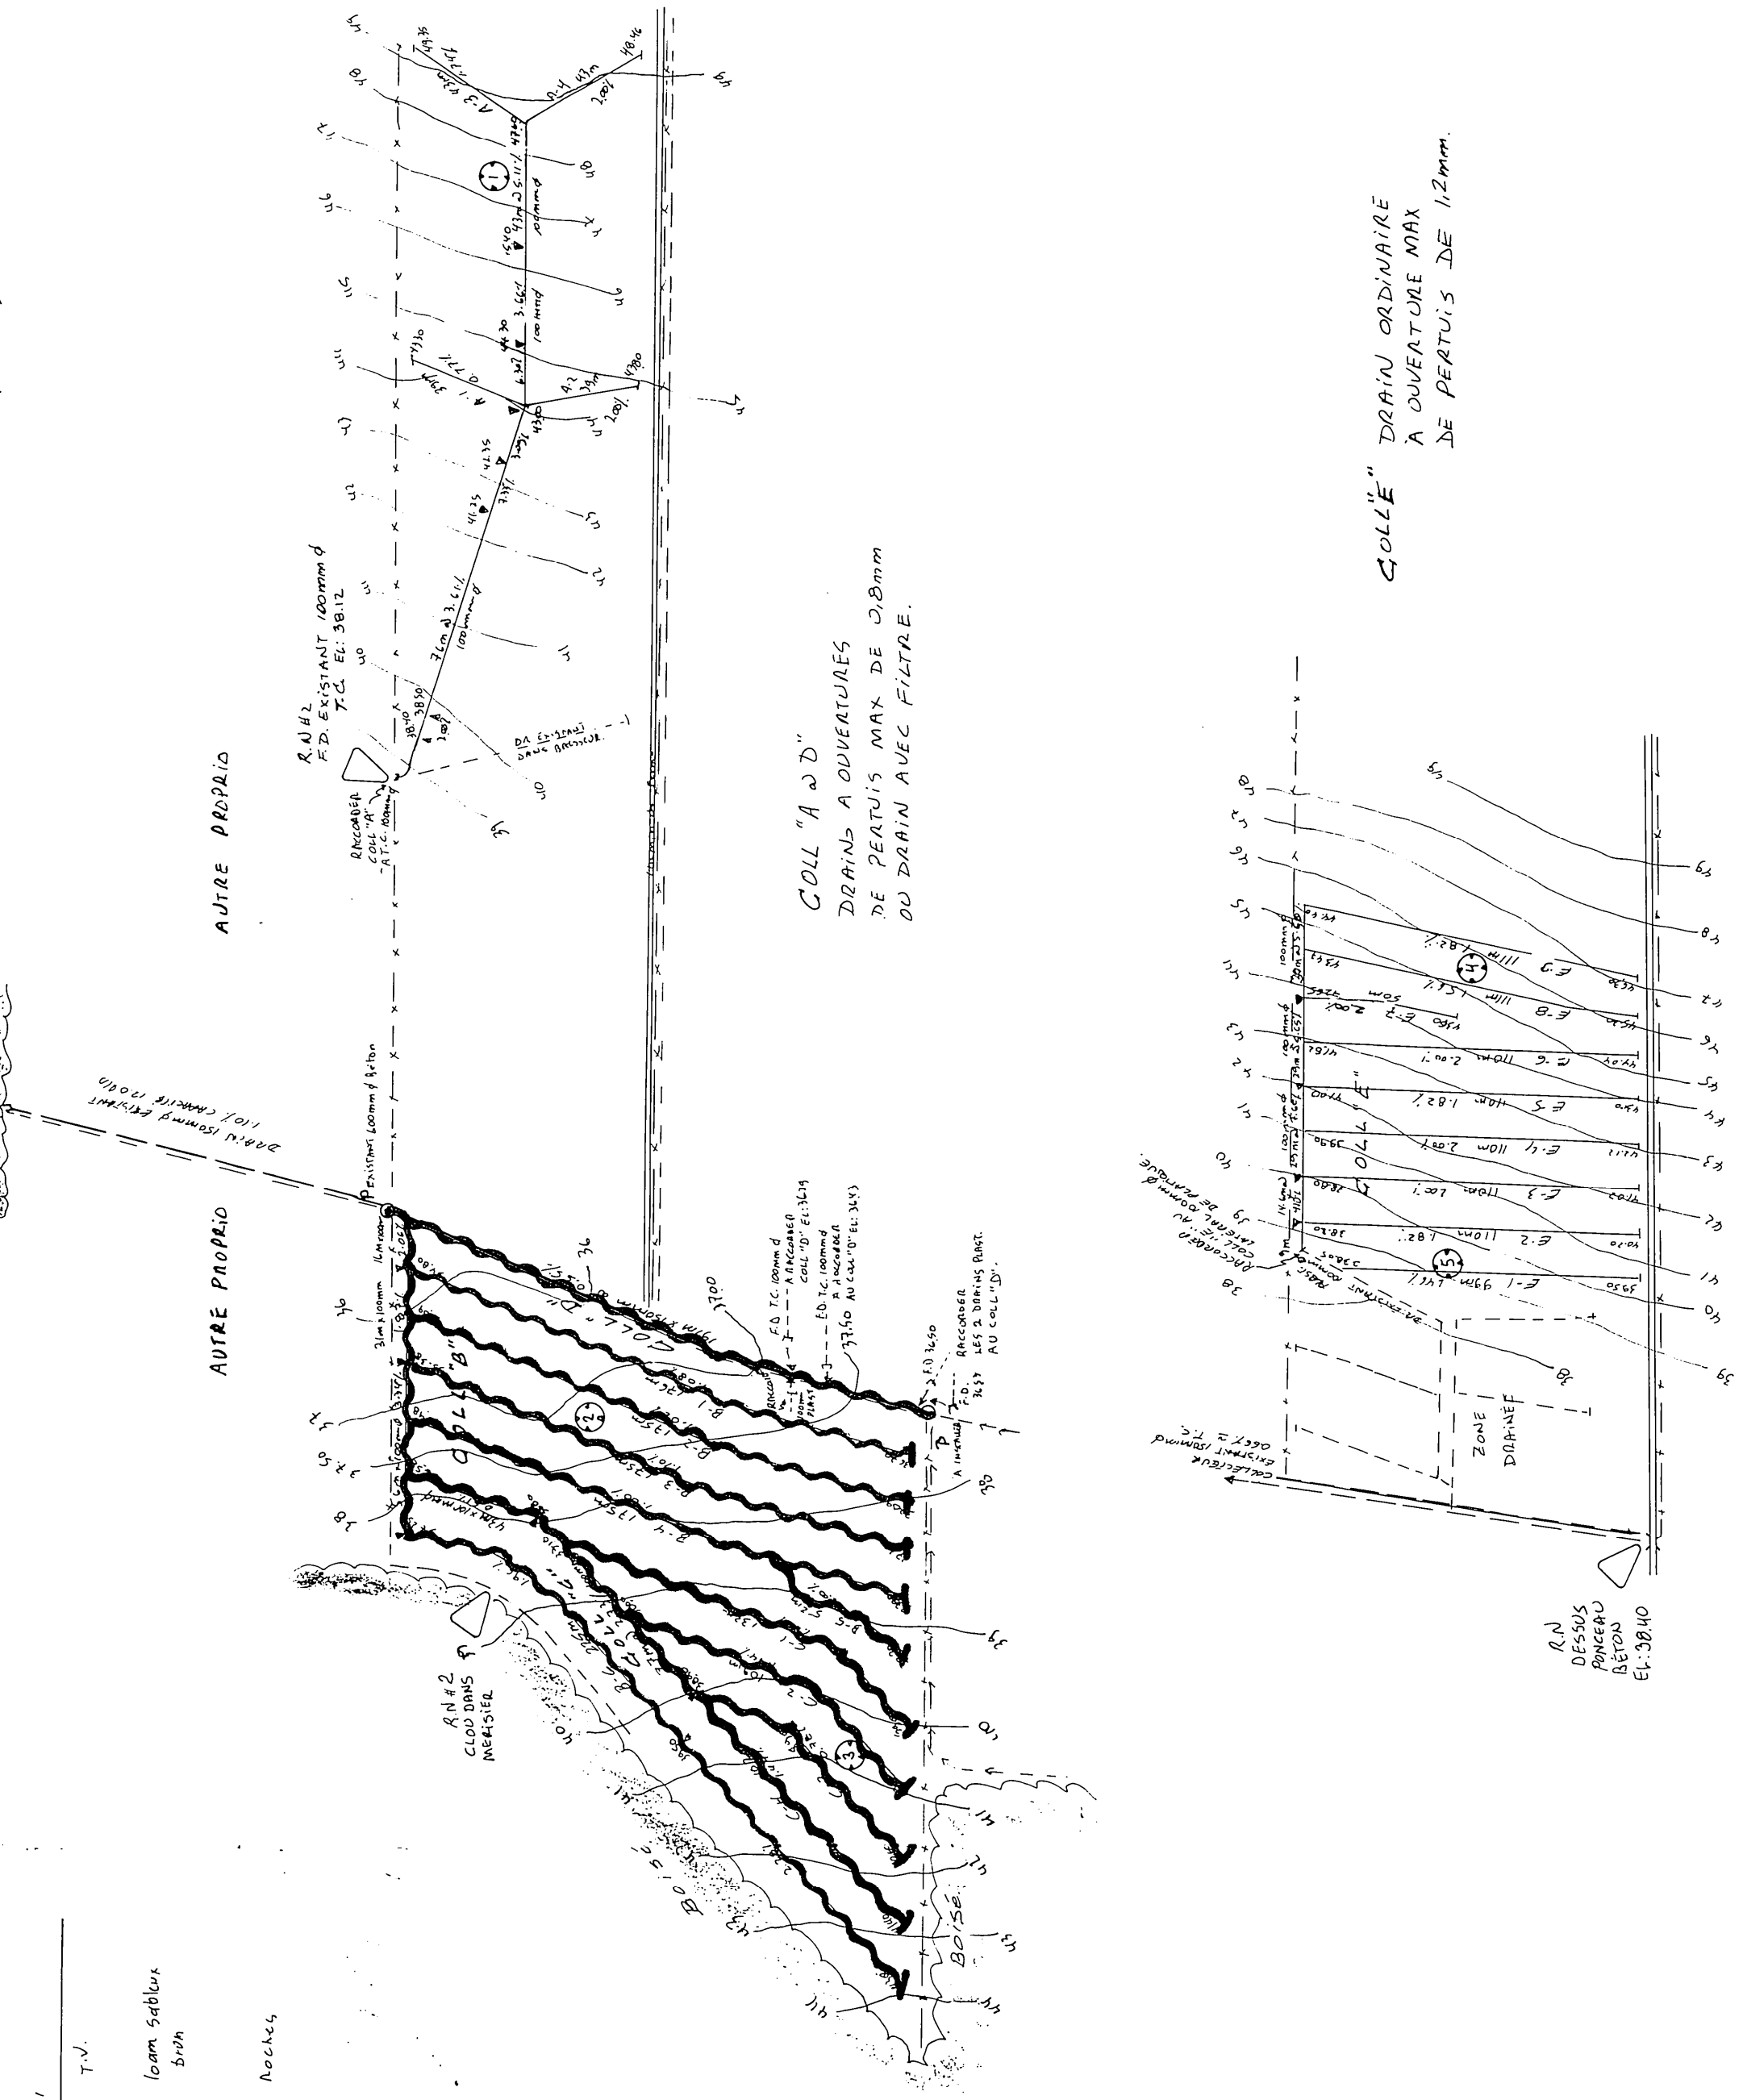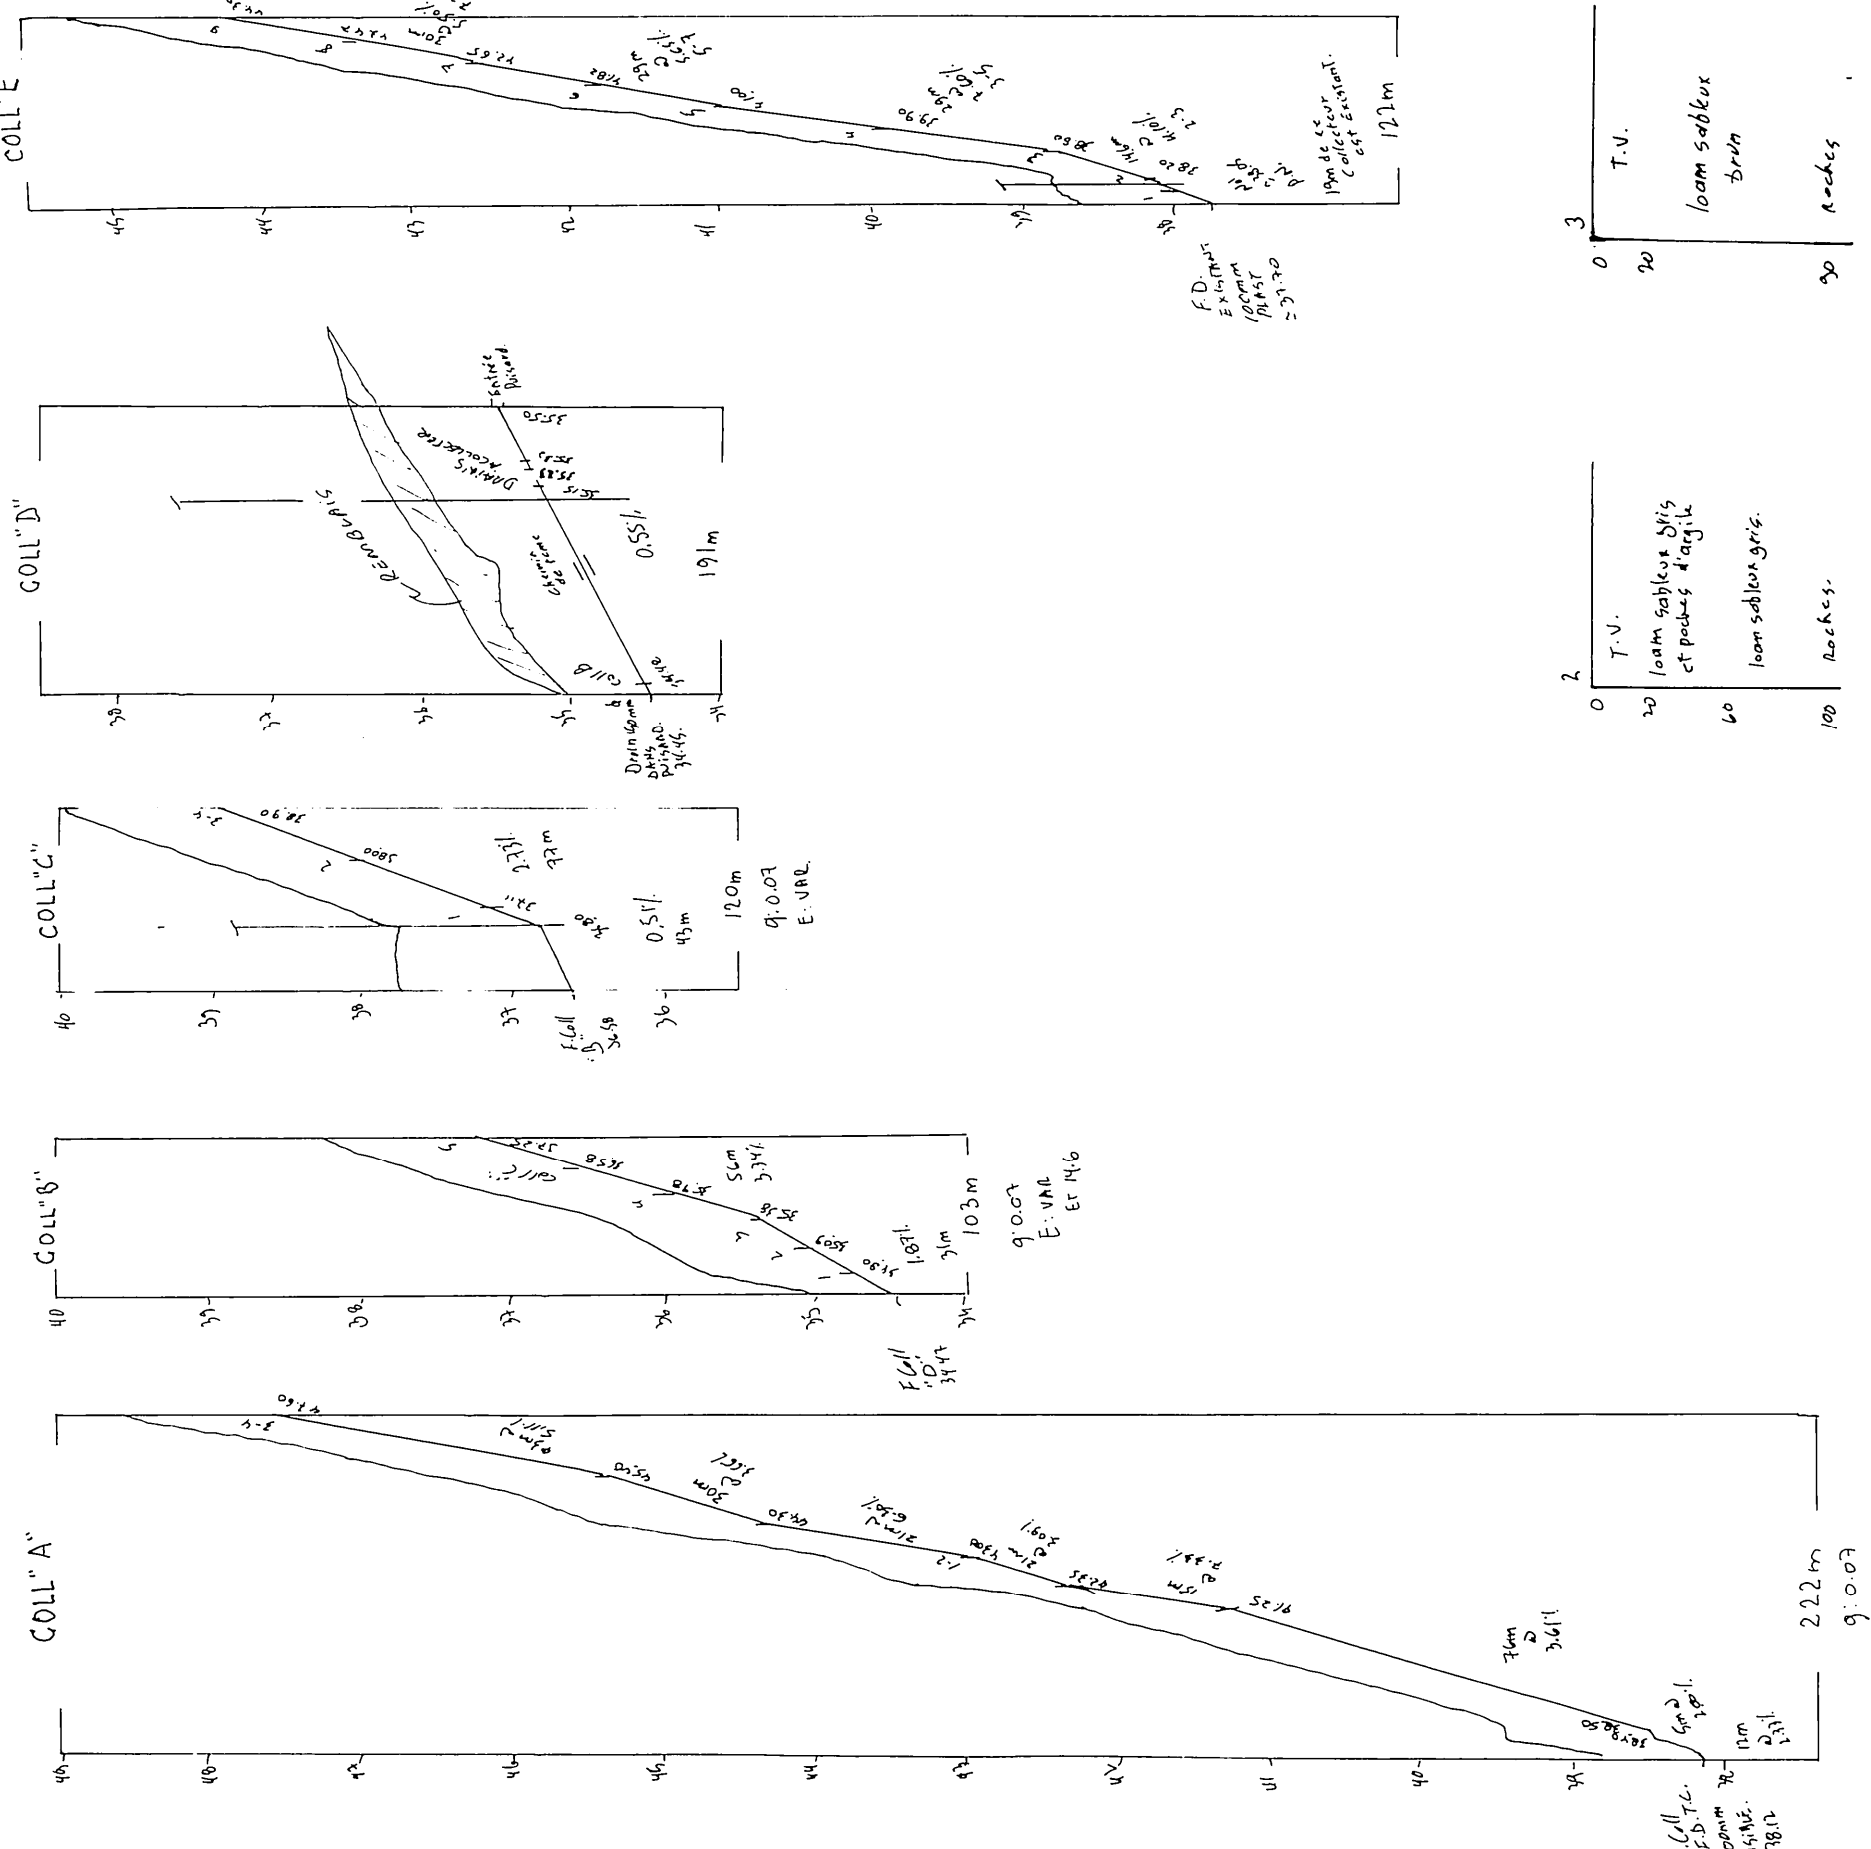

1988

NO.	LONG.	P
B-1	176m	"
B-2	175m	"
B-3	175m	"
B-4	175m	"
B-5	57m	"
B-6	225m	"
C-1	132m	"
C-2	109m	"
C-3	89m	"
C-4	102m	"
COLL. D	199m	"
COLL. E	1839m	"
RESUME		
100m	1640m	
150m	199m	
200m		
250m		
101	1839m	