
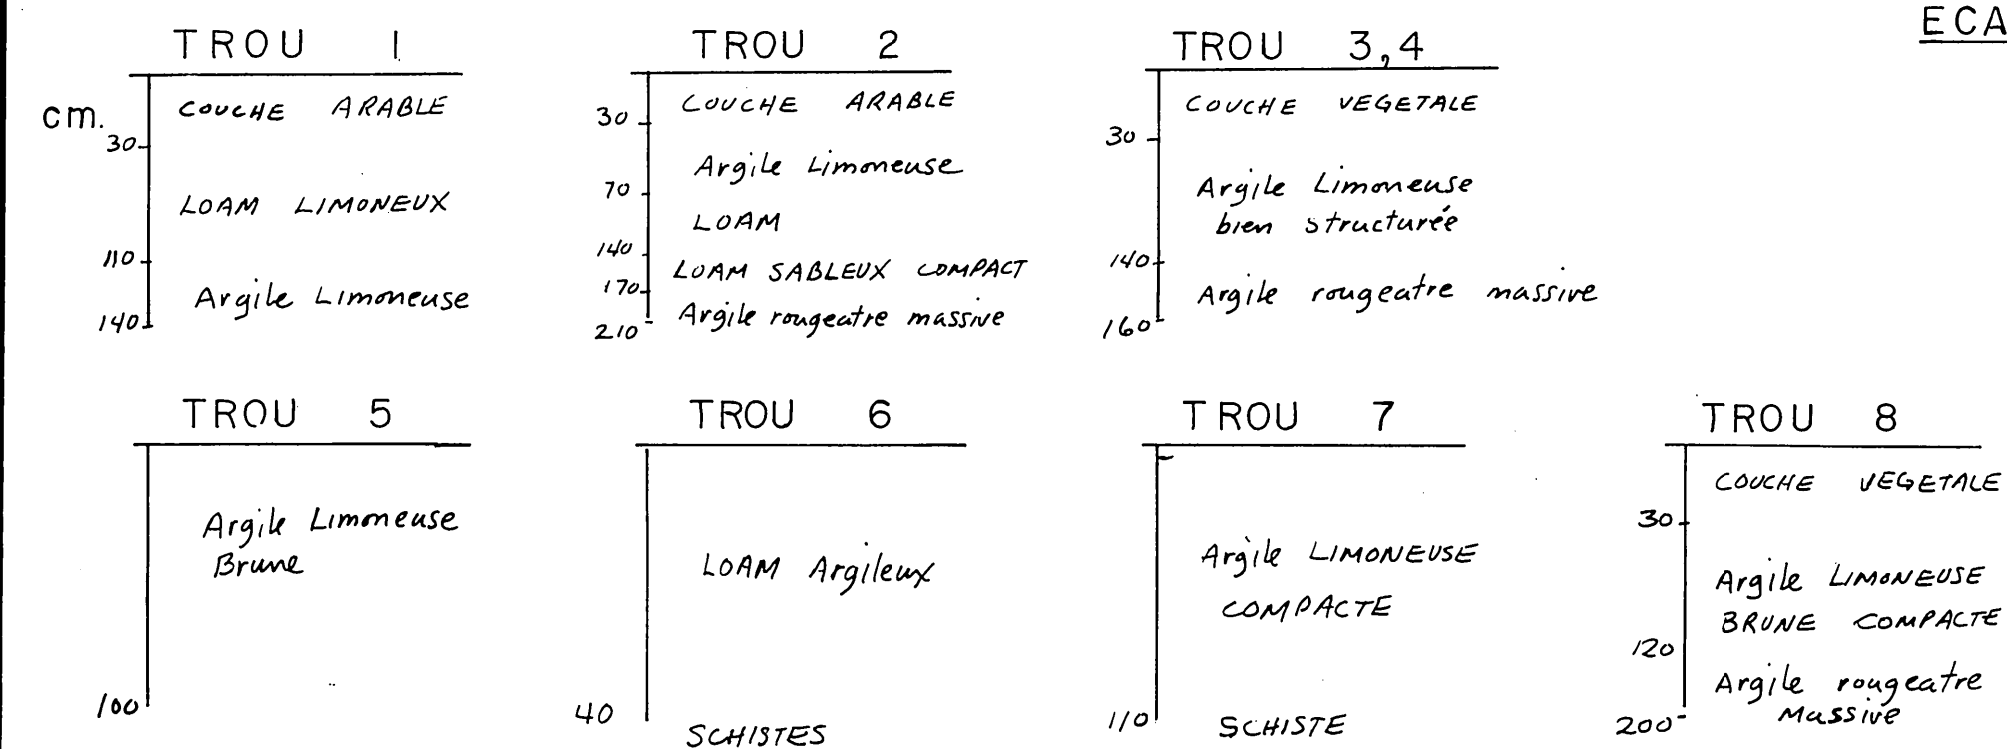


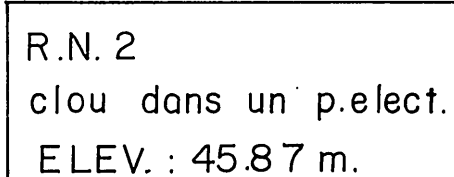

ECARTEMENT $\perp$ 12.5 mètres
q. = 0.07 m³/m. jour

[illegible]

		Hectares	Acres	Arpents
SUPERFICIE	ETUDIEE	<u>12.2</u>	<u>30.2</u>	<u>35.7</u>
SUPERFICIE	TOTALE	<u>12.2</u>	<u>30.2</u>	<u>35.7</u>

ECHELLE : 1 / 20,000 REFERENCE : 31-M-01/200-0201

Chemin de fer	
Repere, de nivellement	
Cours d'eau existant, projetee	
Fosse existant, projetee	
Lac, marecage, etang, graviere	
Drainage souterrain existant	
Conduit souterrain existant	
Drain existant, projete	
Changement de pente	
Changement de diametre	
Bouche de decharge	
Diametre des drains 100,150,200,250mm.	
Clôture	
Ligne telefonique aerienne, souterraine	
Ligne de transmission	
Ligne electrique aerienne, souterraine	
Barrage, rapide, chute	
Station de pompage	
Regard, pulsard	
Trou de sondage	
Superficie totale, drainage interne suffisant	
Courbe de niveau	
Zone boisée, arbre isolé	
Coulée	
Tas de roches de surface, enterrees	
Limites de zone	

ECHELLE DU PLAN
1 / 2000

ECHELLE DES PROFILS
1/50 VERT. 
1/5000 HORIZ. 

MICHEL ROY ing.

CONSULTANT AGRICOLE

CHARNY TEL.: (418) 832-0645

PROJET POUR LE COMPTE DE

PROJET POUR LE COMPTE DE
FERME L'ISLET (ARTHUR LEMIEUX)
20, 9^e RUE
L'ISLETVILLE GOR 2C0

TEL.: (418) 247-5840

LE 6 /5 1987

CONCU PAR: M. ROY ING. VERIFIÉ PAR: M. ROY ING.

DRAINAGE SOUTERRAIN

FERME L'ISLET

LOT(S) 546 , 549 , 550 , P - 552

RANG 2

MUNICIPALITÉ L'ISLET PAR.

M. R. C. L' ISLET

DISTRICT ELECTORAL MONTMAGNY · L'ISLET

PLAN NO S-8819

FEUILLE 1 DE 1

M.A.P.A.Q. (HYDRAULIQUE)

DEPOSÉ LE : 87-05-13

Plan Request