


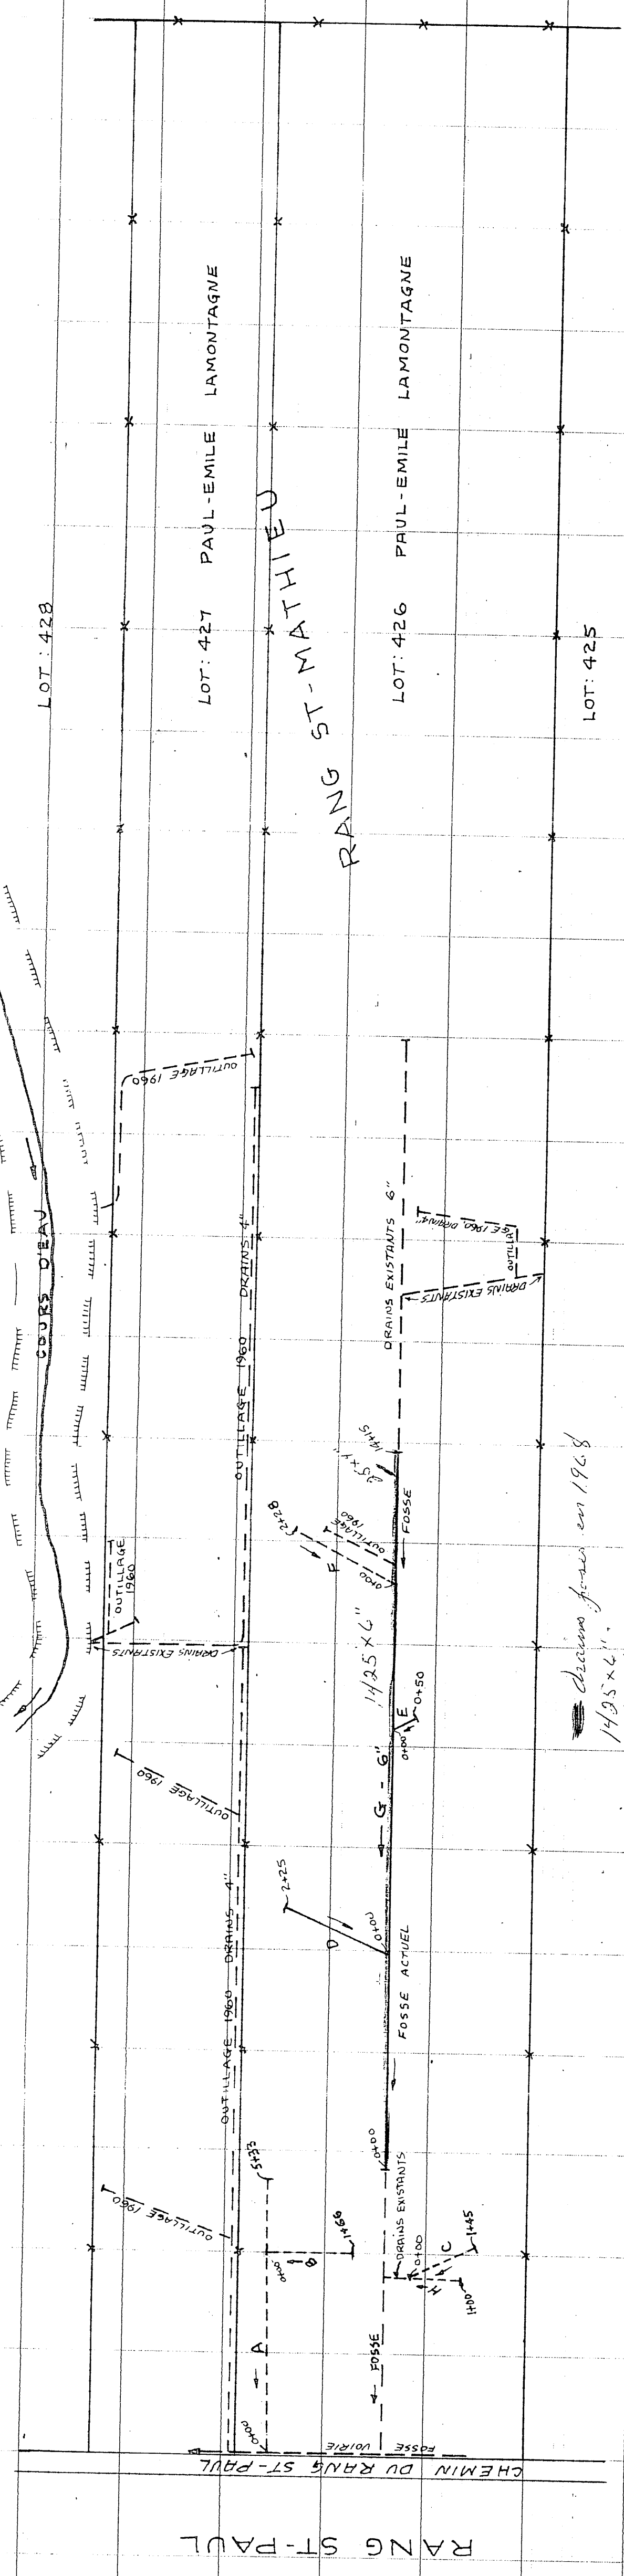

ECHELLE : PLAN : 1" = 200' 0"

PROVINCE DE QUEBEC - MINISTERE DE	
L'AGRICULTURE ET DE LA COLONISATION	
SERVICE DU DRAINAGE, DIVISION DU DRAINAGE SOUTERRAIN	
PLAN GENERAL DE LA FERME	
PAUL-EMILE LAMONTAGNE	
LOTS N° 426, 427 - RANG ST-MATHIEU	
MUN. DE LA PAR. DE ST-ANSELME - COMTE DE DORCHESTER	
RELEVÉ PAR: C. TROTTIER	APPROUVÉ PAR: <i>Paul B. Bouché</i>
TRACÉ PAR: G. LAROCHELLE	CHEF DU DISTRICT 1032
PRÉPARÉ PAR: C. TROTTIER	PLAN N° S-492-B
REVISE PAR:	FEUILLE N° 1 DE 1
QUEBEC, LE 3 JUIN 1964	

DRAINS SUBVENTIONNÉS EN 1963-1964	DRAINS REQUIS: G: 1415' x 6"
A+B+C+F+H: 1172' x 4"	E+D: 275' x 4"

drains faits en 1968
1495' x 6"
35' x 4"
1450'