1972

C&F	410
F.12	320
	730

1973

B-28	125
B-10	210
B-30	50
B-16	160
B-28	360
B-17	370
B-27	95
B-23	380
B-24	90
B-25	95
B-26	65
	1930

1974

1365

1980

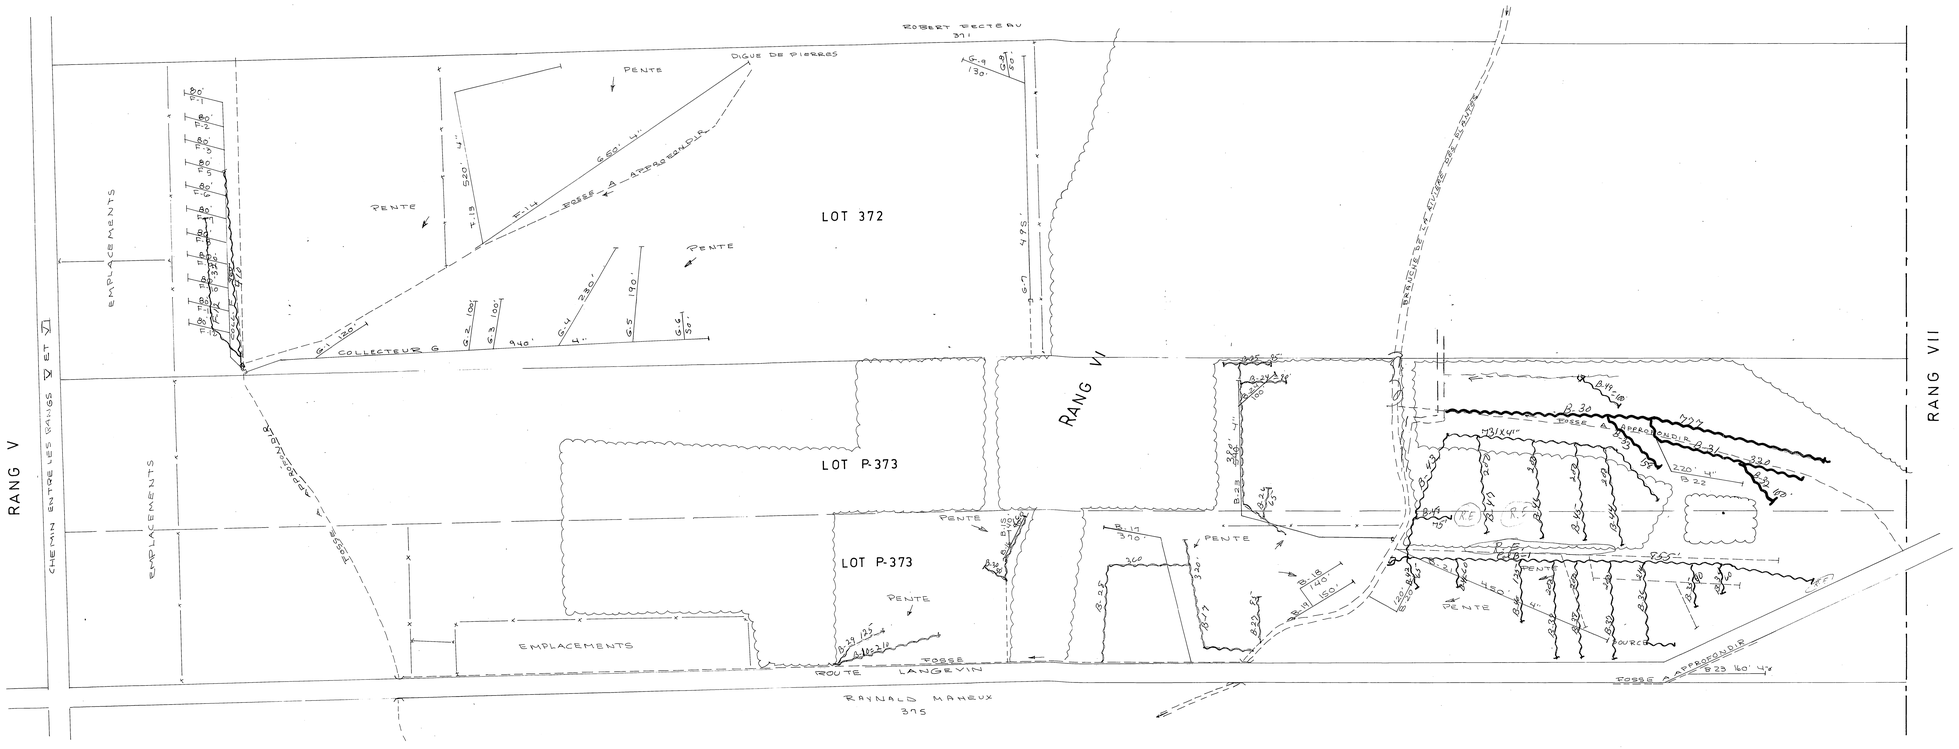

1980	
C&B-1	855
B-34	60
B-35	90
B-36	214
B-37	200
B-38	200
B-39	200
B-40	125
B-41	60
B-42	65
B-43	731
B-44	200
B-45	200
B-46	200
B-47	200
B-48	75
B-49	100
S-2444	775
T. 4550 P.	

DRAINS REQUIS Longueur en pieds									
DESIGNATION	OPTION POTERIE				OPTION POLYETHYLENE				
	DIAMETRE EN POUCES								
	10	8	6	4		8		6	4
COLLECTEUR B				2270'					2270'
E				1520'					1520'
G				2405'					2405'
TOTAL				6195'					6195'
GLOBAL: 6195' pieds									

PROFONDEUR MINIMUM DES DRAINS 30"

LÉGENDE

CHANGEMENT DE PENTE	POINT DE REPÈRE DE NIVEAU BM
REGARD R O PUISARD P O	BOUCHE DE DÉCHARGE
LIGNE DE COTEAU COTEAU	LIGNE DE CONTOUR 42
DRAINS PROJETÉS	DRAINS EXISTANTS

ECHELLE 1:100' 0"

HYDRAULIQUE AGRICOLE — *Ministère de* **L'AGRICULTURE** *et de la* **COLONISATION**

DRAINAGE SOUTERRAIN

FERME CLAUDE VACHON

MUNICIPALITÉ de la Paroisse de St-Odilon-de-Crambourne

COMTÉ de Dorchester

DISTRICT ÉLECTORAL de Beauce-Nord

RELEVÉ PAR M. DEBLOIS — PRÉPARÉ PAR M. DEBLOIS

TRACÉ PAR L. CLOUTIER — REVISÉ PAR

PLAN No S-9576-A — FEUILLE 1 DE 1

APPROUVÉ PAR — CHEF DU DISTRICT No 2

QUÉBEC — LE 9 MARS 1978

St-Isidore

27035 VACHON CLAUDE