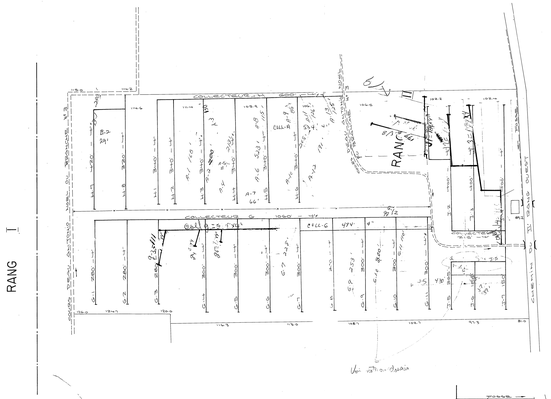

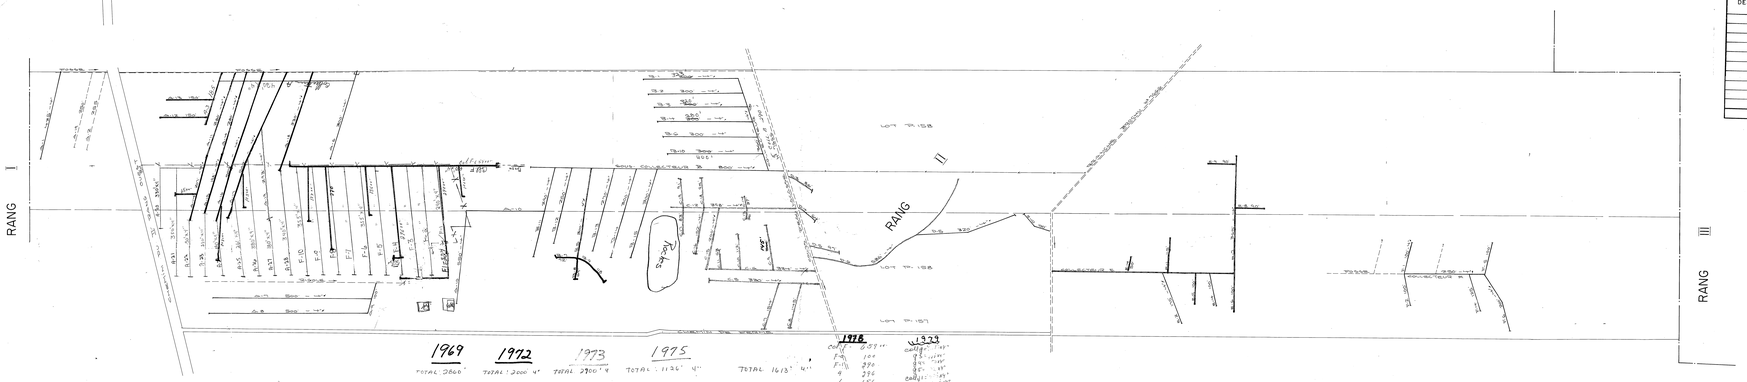

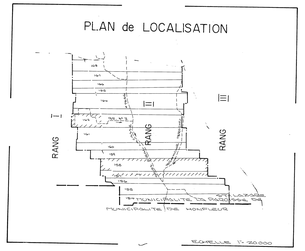

DESIGNATION	DRAINS REQUIS Longueur en pieds — OPTION POTERIE — DIAMETRE 10	8	6	4	OPTION POLYETHYLENE — POUCES 8	6	4
A				2225			2225
B				1970			1970
D				920			920
E				970			970
F				920			920
G				1900			1900
H				3380			3380
J				2910			2910
TOTAL				17,910			17,910
GLOBAL = 17,910' pieds							

PROFONDEUR STANDARD DES DRAINS 30"

RÉFÉRENCE

ÉCHELLE 1" = 100' 0"

HYDRAULIQUE AGRICOLE	Ministère de L'AGRICULTURE et de la COLONISATION
DRAINAGE SOUTERRAIN	
FERME	OMER LEBLOND
MUNICIPALITÉ	DE LA PASSOMAQUODY DE ST-LÉONARD
COMTÉ	DE TEMISCOUATA
DISTRICT ÉLECTORAL	DE TEMISCOUATA
RELEVÉ PAR	M.V. SAND
PRÉPARÉ PAR	M.V. SAND
TRACÉ PAR	J. TOUSIGNANT
REVISÉ PAR	[illegible]
PLAN No S-1116-A	FEUILLE 1 DE 1
APPROUVÉ PAR	S-1116-A-051 [illegible] CHEF DU DISTRICT No 2
CALQUÉ PAR	8/22 JUIN 1976

19050 LEBLOND OMER