
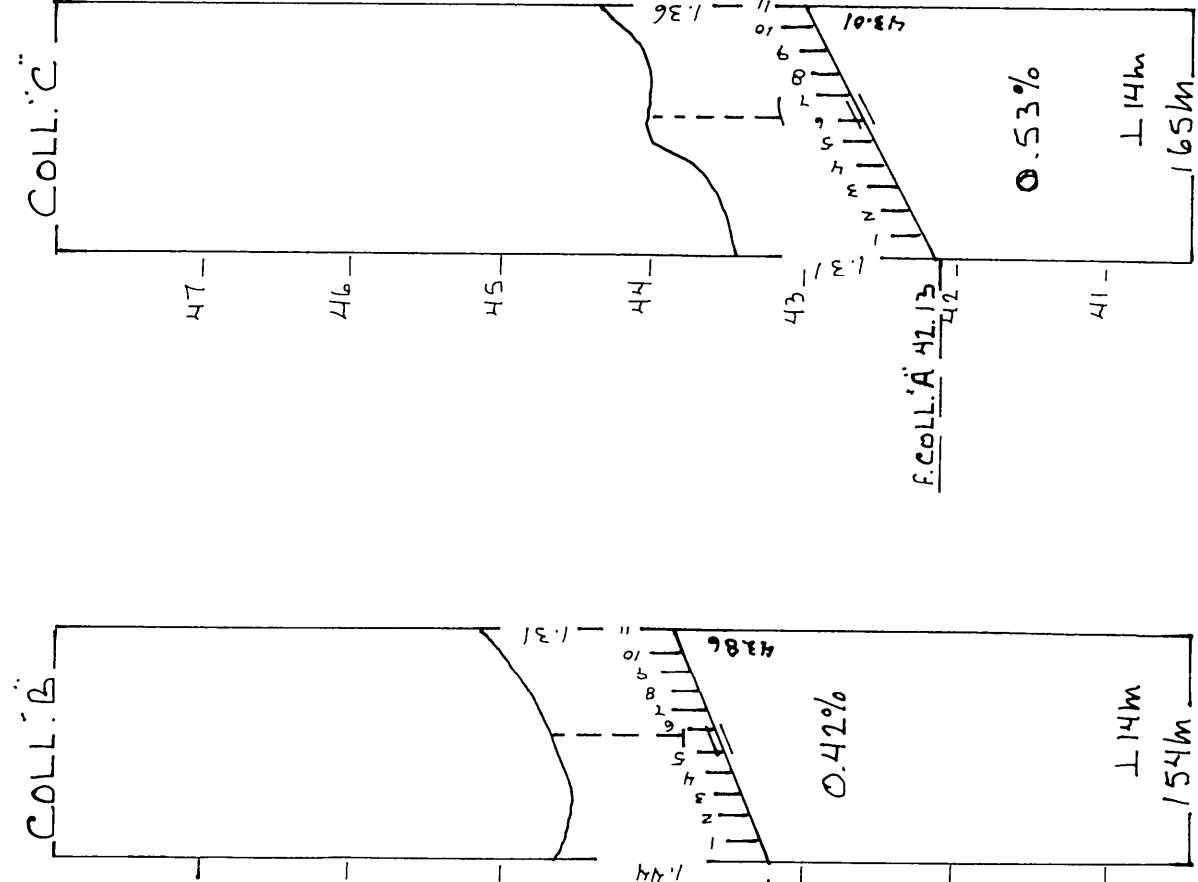


NOTE : Le plan indique les longueurs de drains de plastique, pour les longueurs de drains de terre cuite, voir le tableau des drains requis.

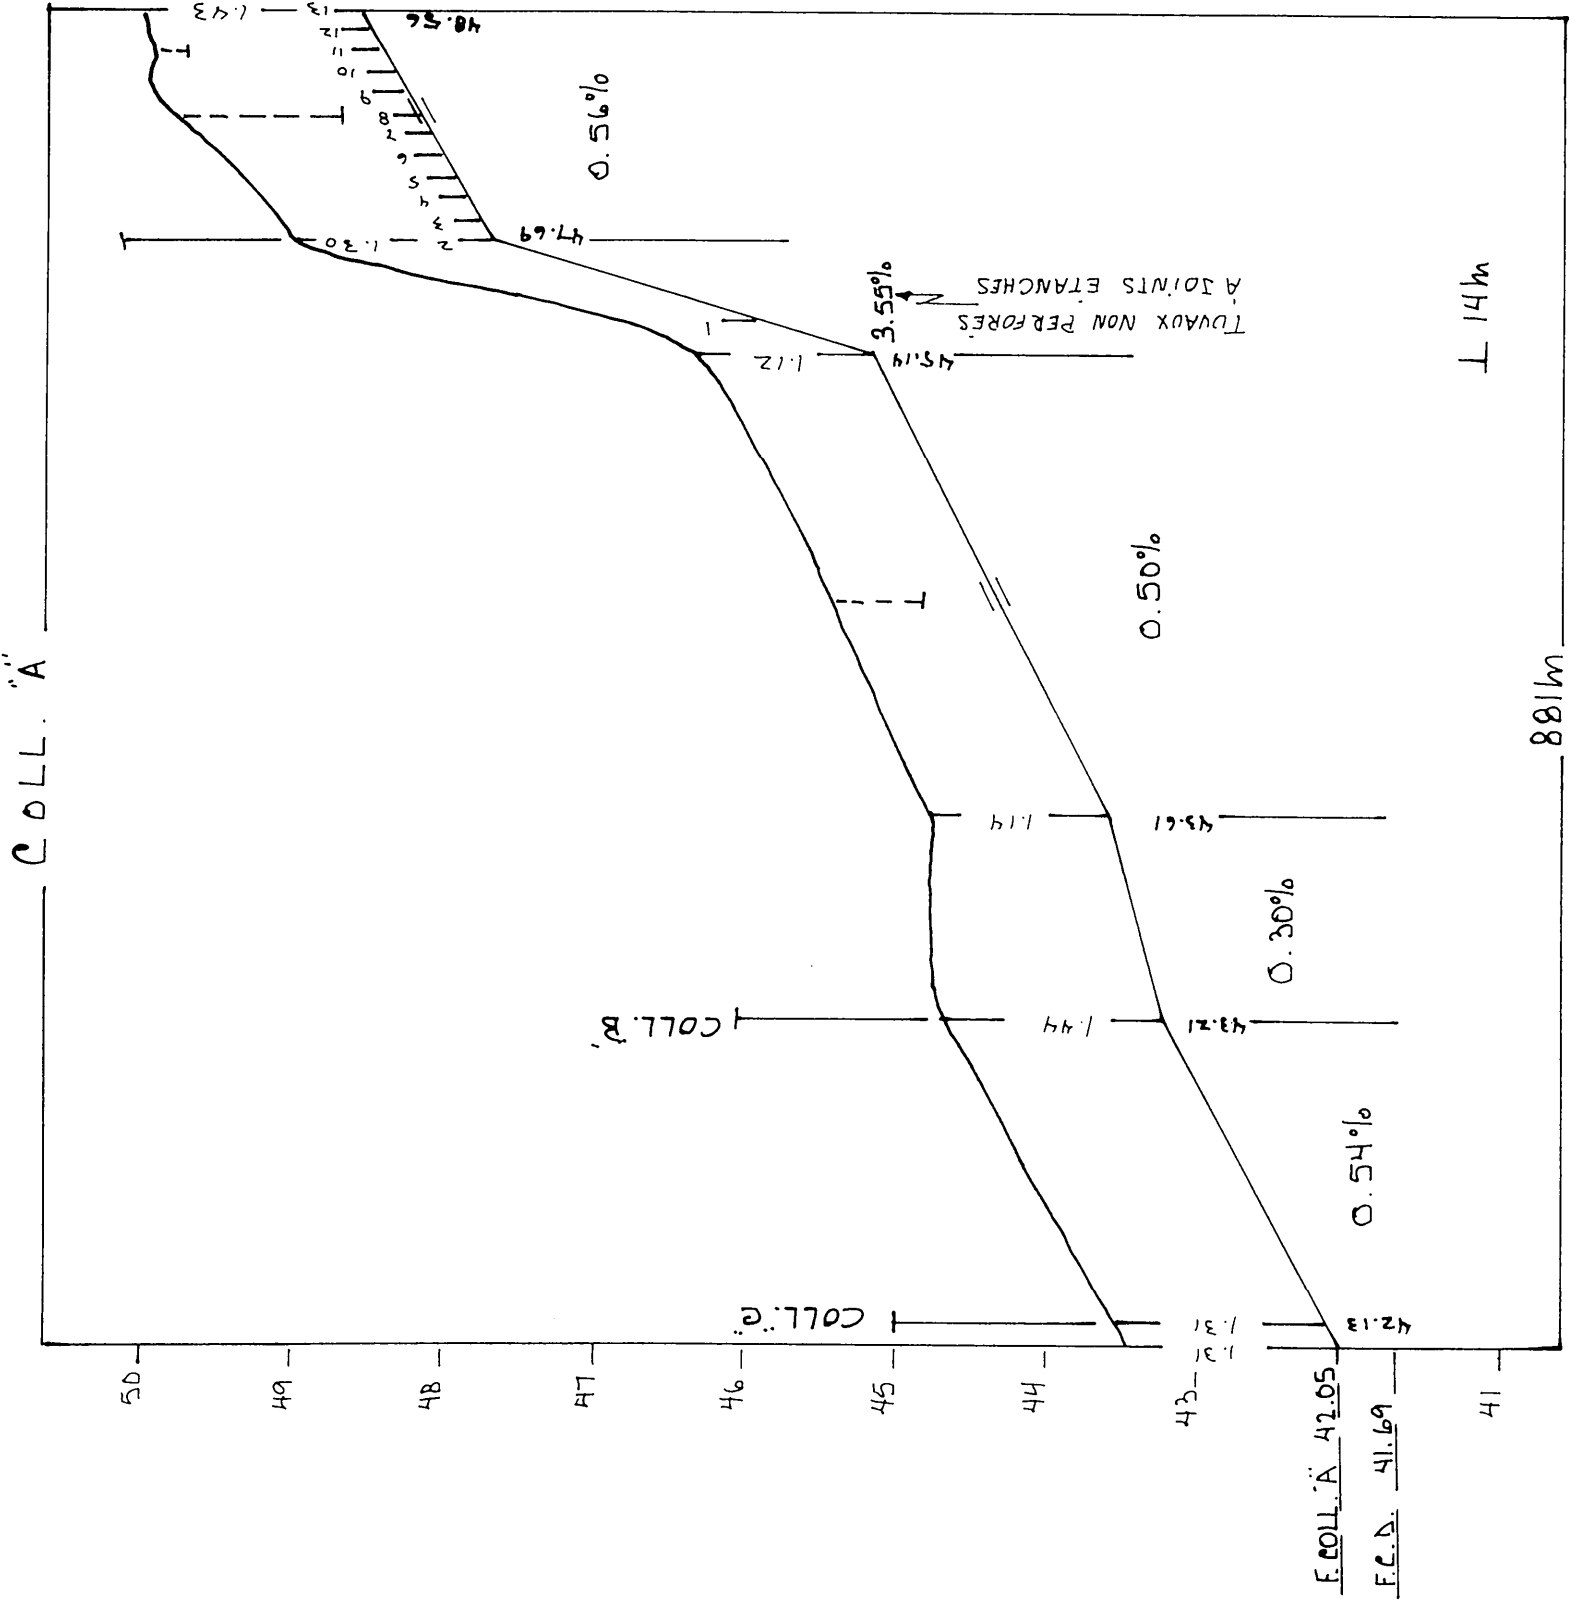

TRONC N° 3


LIMON SABLEUX	30cm
ARGILE LIMONEUSE	70cm
(TAS DE SABLE ET GRAVIER)	
LIMON ARGILEUX	20cm

TRONC N° 2

LIMON ARGILEUX	75cm
ARGILE LIMONEUSE	45cm

TRONC N° 1

LIMON ARGILEUX	30cm
LIMON SABLEUX (ROCKEUX)	100cm

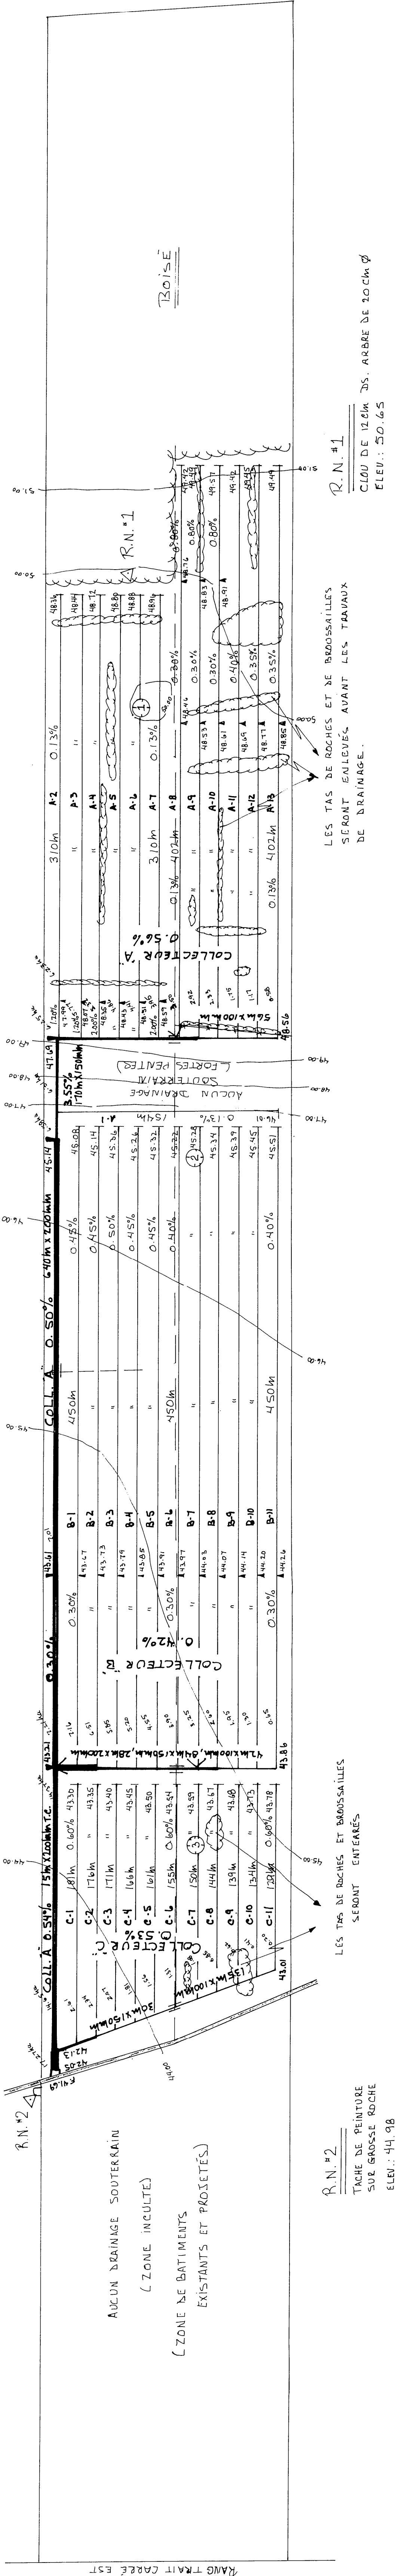

R.N. 2
TACHE DE PEINTURE
SUR GROSSE ROCHE
ELEV.: 41.98

LES TRES DE ROCHES ET BRASSAILLES
SERONT ENLEVEES
AVANT LES TRAVAUX
DE DRAINAGE.

R.N. 1
CLOU DE 12CM DS. ARBRE DE 20CM Ø
ELEV.: 50.65

NOTE : DRAINS AVEC MATERIEL FILTRANT RECOMMANDES
POUR LES LATERAUX DU COLLECTEUR "A".

DESIGNATION	TERRE CUITE					PLASTIQUE				
	10" 250mm	8" 200mm	4" 150mm	10" TC 250mm	8" TC 200mm	4" TC 150mm	10" TC 200mm	8" TC 150mm	4" TC 100mm	6" TC 100mm
COLL. A	214	597	4272	15	640	170	15	640	170	56
COLL. B		98	4272			84			84	42
COLL. C			4950			30			30	155
COLL. D			1706							1706
COLL. E										
COLL. F										
COLL. G										
COLL. H										
COLL. I										
COLL. J										
COLL. K										
COLL. L										
COLL. M										
COLL. TOTAL	214	695	297	15	668	284	15	668	284	233
GR. TOTAL	12,28 metres lineaires									

Relevé par: B. LACOSTE	Tracé par: M.S. GOURNOYER ing. p.
Conçu par: G. LAMARIE ing. p. agr.	Vérifié par: M.S. GOURNOYER ing. p. agr.
MODIFICATIONS	
DATE	DETAILS
	APPR.

LÉGENDE

- Rèpère de nivellement
- Rivière, cours d'eau existant, projeté
- Fosse existant, projeté
- Lac, marecage, étang, gravière
- Drainage souterrain existant
- Drainage souterrain projeté
- Drains existants, projetés
- Changement de pente
- Changement de diamètre
- Bouche de décharge
- Diamètre des drains 100, 150, 200, 250 mm
- Cloiture
- Ligne téléphonique aérienne, souterraine
- Ligne de transmission
- Traverse de chemin de fer
- Rapide, barrage, chute
- Station de pompage
- Regard, puitsard
- Trou de sondage
- Superficie étudiée, drainage interne suffisant
- Sourde de niveau
- 2.00 mètres, boussole, arbre isolé
- Tas de roches en surface enterrées
- Limites de zones

Echelle du plan
1:2000
0 50 100 150m
Echelle des profils
Vert. 1:50
Horiz. 1:5000
0 50 100 150m

FLORIAN BERNARD, ING ET AGR
2200 PRATTE Suite 119 J2S 4B6
ST-HYACINTHE TEL 514 773-2971

projet préparé pour la ferme de
BERTRAND LACASSE
715 86 TRAIT CARRE EST
ST-HENRI DE LEVIS (LEVIS)
TEL. (418) 882-2694
LE 30 JUILLET 1979

PLAN DRAINAGE SOUTERRAIN

FERME
LOT
BERTRAND LACASSE
427
CONEC. ST-FÉLIX
ST-HENRI
MUNICIPALITÉ
COMTE MUNICIPAL
DISTRICT ELECTORAL BEAUCOUP-NORD

PLAN NO. S-2104-334-A
2143-098-9
FEUILLE 1 DE 1

MINISTÈRE DE L'AGRICULTURE DU QUÉBEC
SERVICE DE L'HYDRAULIQUE AGRICOLE
DÉPOSÉ LE 79-08-02

1968 LACASSE BERNARD