DRAINS REQUIS										
	POTERIE				POLYETHYLENE					
DESIGNATION	250mm H	200mm H	150mm H	100mm H	250mm H T.C.	200mm T.C.	250mm H	200mm H	150mm H	100mm H
COLLECTEUR										
A								100		416
B										345
C										99
D										50
LATERAUX										
A										5147
B										4108
C										356
D										310
TOTAUX								100		10,831
GRAND TOTAL					10931					

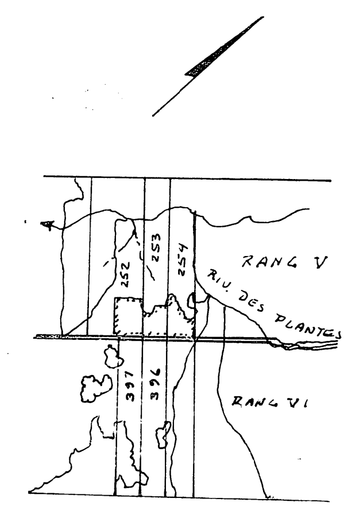

SUPERFIE TOTALE ETUDIEE: 15.91 HECTARES

PLAN DE LOCALISATION

ECHELLE 1/20,000

REF: 21 L7 S.E.

ESP ⊥ 14.30 M
q: 0.114

SOL: LOAM ARGILEUX
SUR ARGILE TRES COMPACTE
TRES ROCHEUSE

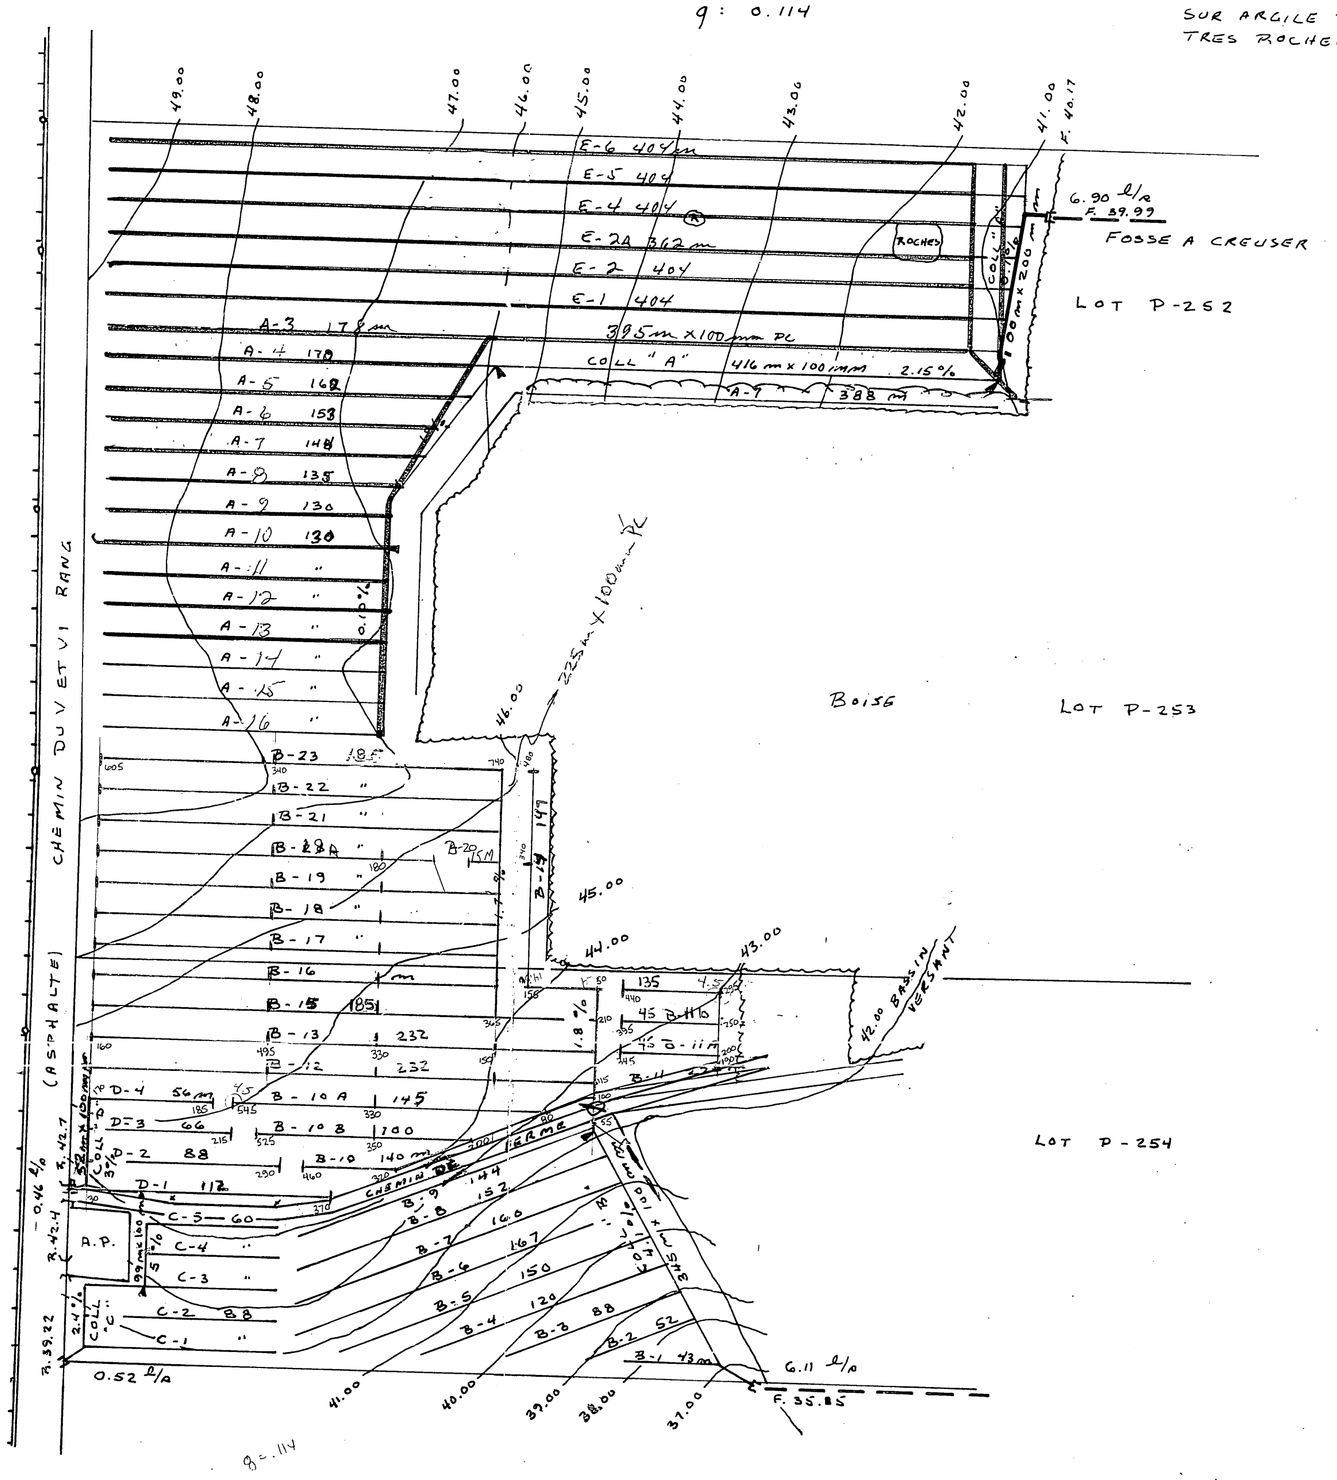

J'approuve les modifications sur coll et lat. B et D à cause de la topographie et la localisation du bois.
Juliette Ferland ing
le 3 juillet 87

INGÉNIEUR
JULIETTE FERLAND
35818
QUÉBEC

FAIRE UNE ESQUISSE ET LUI ARRIVER

LEGENDE

- Rivière; cours d'eau existant, projeté
- Fosse existant, projeté
- Lac, marécage, étang, gravière
- Drainage souterrain existant
- Conduit souterrain existant
- Drains existants, projetés
- Changement de pente
- Changement de diamètre
- Bouche de décharge
- Diamètre des drains 4", 6", 8", 10"
- Limite approximative de bassin versant
- Ligne téléphonique aérienne, souterraine
- Ligne de transmission
- Ligne d'énergie électrique aérienne, souterraine
- Rapide, barrage, chute
- Station de pompage
- Regard, puisard
- Trou de sondage
- Superficie étudiée, drainage interne suffisant
- Courbe de niveau
- Zone boisée, buisson, arbre isolé
- Coulée
- Tas de roches en surface, enterrées
- Limites de zones

ECHELLE DU PLAN 1:2000 (0m, 50m, 100m)

ECHELLE DES PROFILS 1:50 VERT. (0m, 1m, 2m); 1:5000 HORIZ. (0m, 100m, 200m)

GUY AREL
ingénieur
drummondville
819-478-2723

MARCEL POIRIER & FILS INC.
DUMENT MANDATE PAR: ANDRE CARBONNEAU
ADD. POST. 142 RANG 6 OUEST
ST-ODILON
CTE : DORCHESTER
TEL. : 1-418-464-2306

LE 7 aout 1984

DRAINAGE SOUTERRAIN

FERME ANDRÉ CARBONNEAU
LOT P-252, P-253
RANG V
MUNICIPALITE ST-ODILON
COMTE MUNICIPAL : DORCHESTER
DISTRICT ELECTORAL : BEAUCE-NORD

PLAN No PRODUCTEUR AGRICOLE 22210 03 02

FEUILLE 1 DE 1

MINISTERE DE L'AGRICULTURE DU QUEBEC

SERVICE DE L'HYDRAULIQUE AGRICOLE

DEPOSE LE: 1984 08 27

CARBONNEAU ANDRE