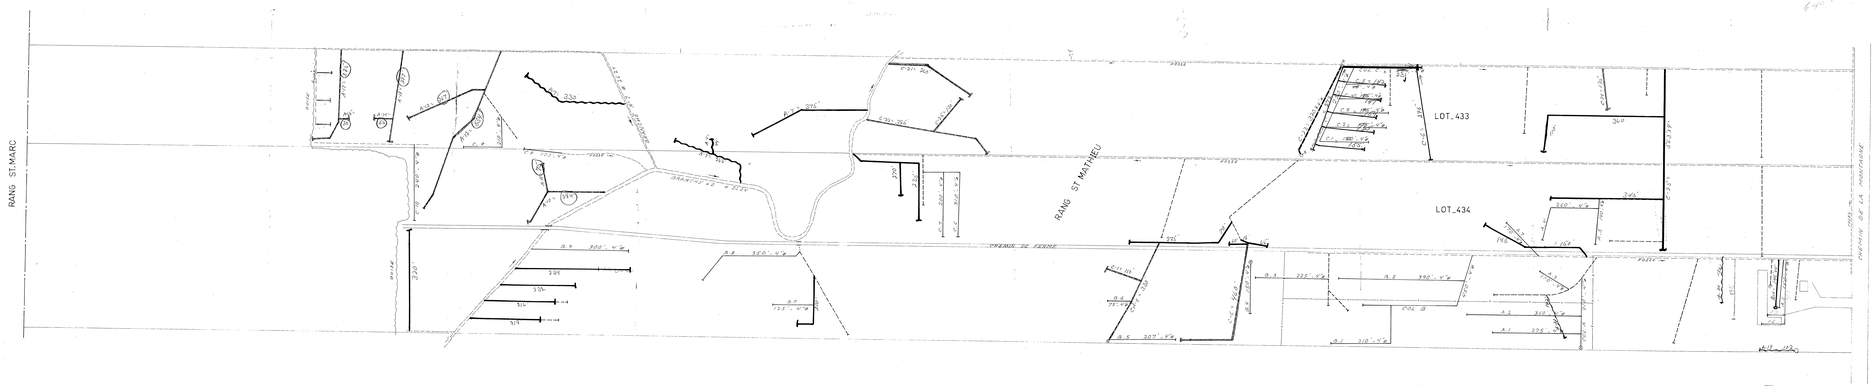

1970

390 xx
260 xx
386
135
780 xx
296 xx
1100
130
1230
C-4: 40.0
Cat-es: 330
C-1: 110
2130

1973 Christophe

A-1: 254 xy
A-2: 74
A-3: 554
A-4: 267
A-5: 52
A-6: 30
A-7: 234
A-8: 527
1777

1974

Cat-es: 93.26

1976

Drain Cat-C: 379 xy
C-1: 160
C-2: 165
C-3: 1.04
C-4: 147
C-5: 193
C-6: 395
Bix: 196 xx (Tuyaux de plastique)
1976

1972 Christophe

C-1: 553 xy

Gilbert

A-7: 330 xy
A-8: 213
A-9: 94
634
Tc 523
1777

1969

A-7: 375 xy

1968 Christophe

Bassin
200
390
336
275
78
14
14
18
140
150
346
264
115
2303
+ 1340
3643

1979

A-1: 94
A-2: 196
A-3: 173
T 383

DRAINS PROJETES (PTH)

DÉSIGNATION	POTERIE				POLYTHYLENE			
	DIAMETRE EN POUCES				DIAMETRE EN POUCES			
	8	6	4		8	6	4	
COLLECTEUR A			1422					1422
" B			2582					2582
" C		250	2045				250	2045
TOTAL		250	6292				250	6292
GRAND TOTAL	6542							

PROFONDEUR MINIMUM DES DRAINS 1'0 70

ECH 1"=100'

LÉGENDE

CHANGEMENT DE PENTE
REGARD
LIGNE DE COTEAU
DRAINS PROJETÉS
PUISARD
COTEAU
POINT DE REPÈRE DE NIVEAU
BOUCHE DE DÉCHARGE
LIGNE DE CONTOUR
DRAINS EXISTANTS

19067 Terrassement Christophe

HYDRAULIQUE AGRICOLE — Ministère de L'AGRICULTURE et de la COLONISATION

DRAINAGE SOUTERRAIN
CHRISTOPHE TURGEON

FERME
MUNICIPALITÉ PAR DE ST. ANSELME
COMTÉ DORCHESTER
DISTRICT ÉLECTORAL BELLECHASSE
RELEVÉ PAR F. LAVIGNE
PRÉPARÉ PAR F. LAVIGNE
TRACÉ PAR CH. JOBIN
REVISÉ PAR G. Allen Cook ing.

PLAN No S-478 B — FEUILLE 1 DE 1

APPROUVÉ PAR
CHEF DU DISTRICT
20 JUIN 1978

MINISTÈRE DE L'AGRICULTURE
Service Hydraulique Agricole
345, RUE ST-JEAN, ST-HYACINTHE
CTÉ RICHELIEU. — 1350 259

HYDRAULIQUE AGRICOLE