



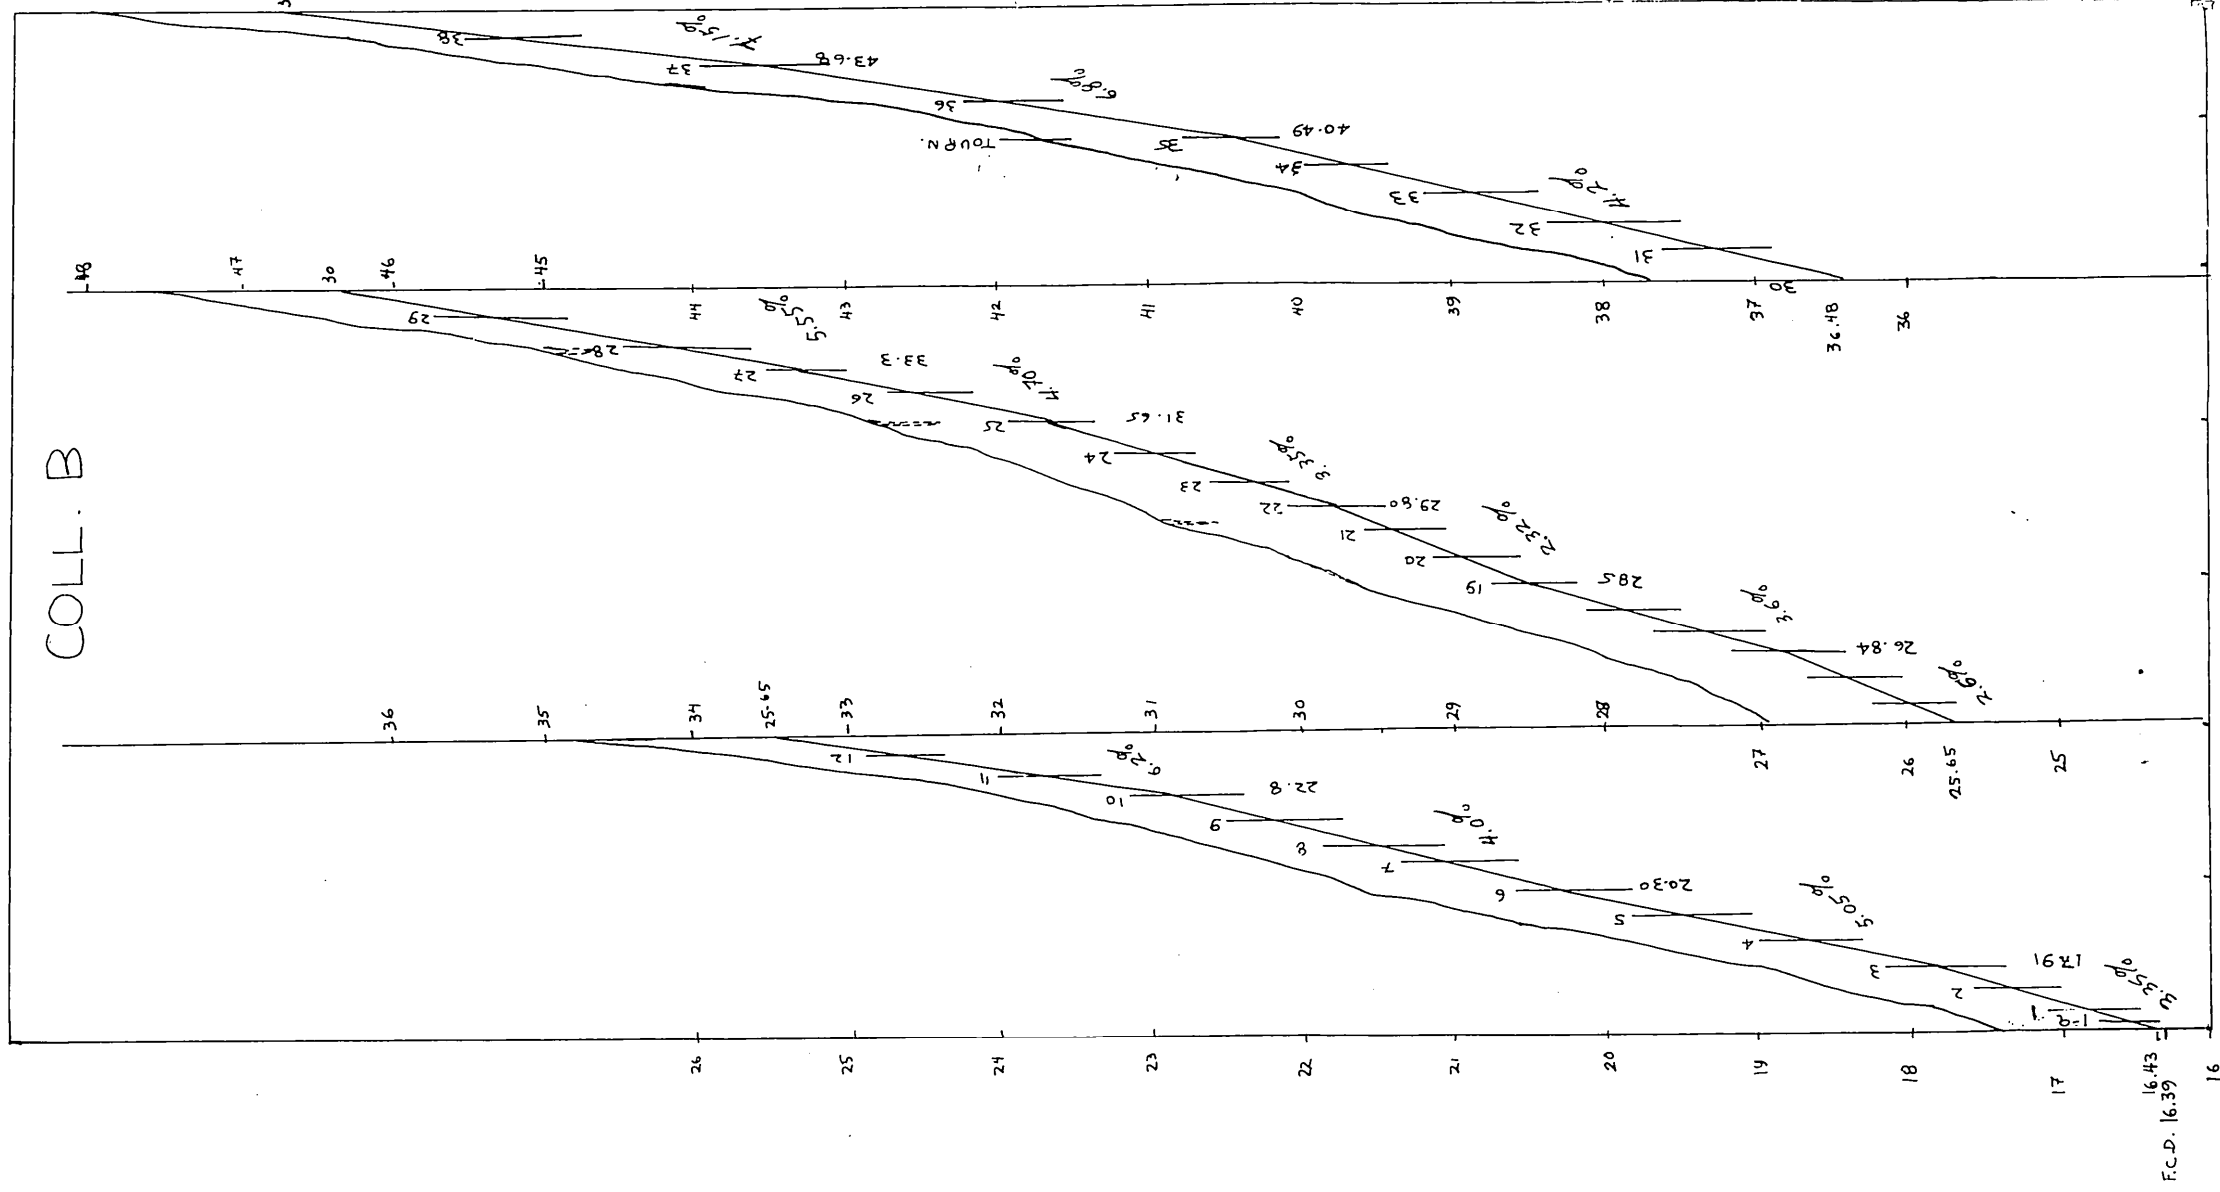


|                 |           |
|-----------------|-----------|
| PROFILS         | TEXTURAUX |
| TRONC # 1, # 2, |           |
| m               |           |
| 0.00            |           |
| 0.30            |           |
| TERRE           | VEGETALE  |
| LOAM            | SABLEUX   |
| 1.00            |           |


|                       |          |
|-----------------------|----------|
| TRONC # 3, # 4 et # 5 |          |
| m                     |          |
| 0.00                  |          |
| 0.30                  |          |
| TERRE                 | VEGETALE |
| SABLE                 | LOAMEUX  |
| 1.00                  |          |

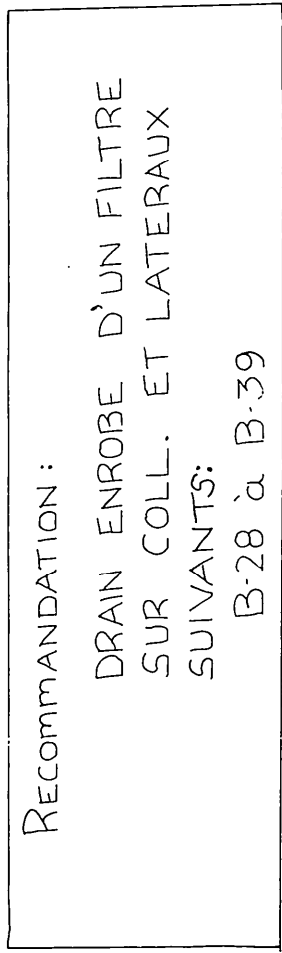


NOTE : PLAN MODIFIE LE 6 mai "88

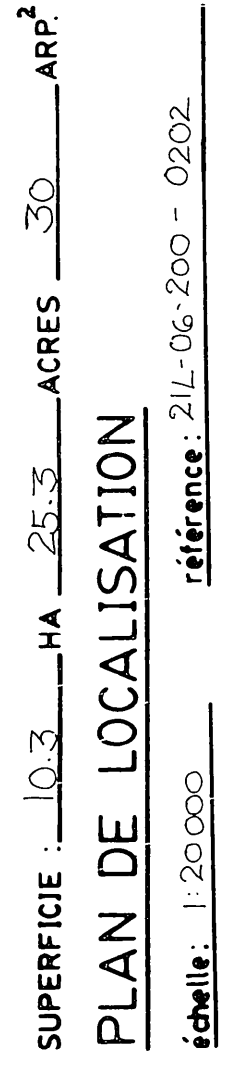

|                                                   |  |
|---------------------------------------------------|--|
| Repère de nivellement                             |  |
| Rivière, cours d'eau existant, projeté            |  |
| Fossé existant, projeté                           |  |
| Lac, marécage, étang, gravière                    |  |
| Drainage souterrain existant                      |  |
| Conduit souterrain existant                       |  |
| Drains existants, projetés                        |  |
| Changement de pente                               |  |
| Changement de diamètre                            |  |
| Bouche de décharge                                |  |
| Diamètre des drains 100, 150, 200, 250 mm         |  |
| Clôture                                           |  |
| Ligne téléphonique aérienne, souterraine          |  |
| Ligne de transmission                             |  |
| Ligne d'énergie électrique aérienne, souterraine  |  |
| Rapide, barrage, chute                            |  |
| Station de pompage                                |  |
| Regard, puits                                     |  |
| Trou de sondage                                   |  |
| Superficie étudiée, échantillon interne suffisant |  |
| Courbe de niveau                                  |  |
| Zone boisée, buisson, arbre isolé                 |  |
| Coulée                                            |  |
| Tas de roches en surface, enterrés                |  |
| Limites de zones                                  |  |

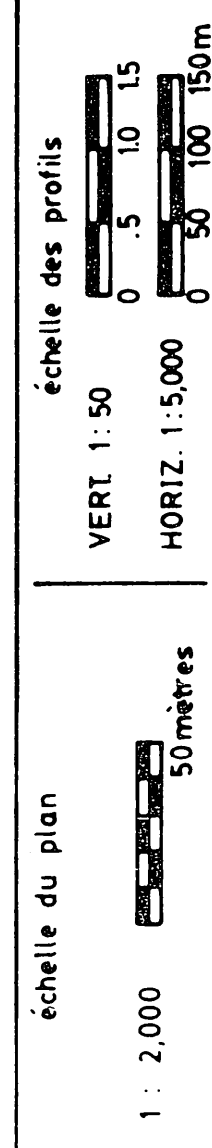

**JULIETTE FERLAND, ingénieur et agronome**  
2070 route Kennedy,  
St-Isidore, Beauce Nord, Qué. G0S 2S0  
Tél.: (418) 882-2820

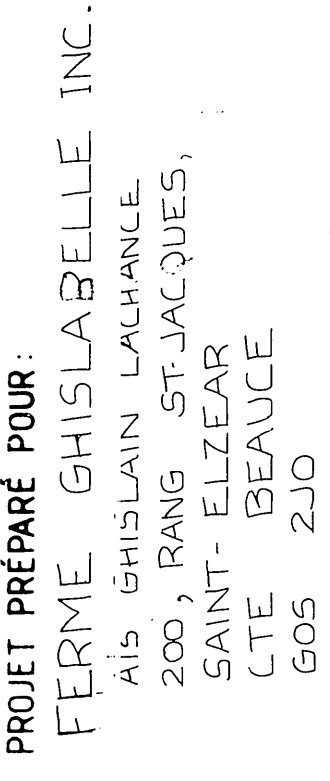

NO.TEL.: 387-3077  
NO. PRODUCTEUR: LACG 5401 0312

# PLAN DRAINAGE SOUTERRAIN

FERME.....GHISLABELLE INC.  
LOT(S).....P 23  
RANG.....CONCESSION SAINT-THOMAS  
MUNICIPALITÉ.....SAINT-ELZEAR  
COMITÉ MUNICIPAL.....M.R.C. LA NOUVELLE - BEAUCHE  
DISTRICT ÉLECTORAL.....BEAUCHE - NORD

|         |         |    |
|---------|---------|----|
| PLAN NO | FEUILLE | DE |
| 88-02   |         | 1  |

MINISTÈRE DE L'AGRICULTURE  
DES PÊCHERIES ET DE L'ALIMENTATION  
BUREAU DES RENSEIGNEMENTS AGRICOLES  
DÉPOSÉ LE :

DESSINE PAR: D. BROCHU