


DESIGNATION	DRAINS				REQUIS				Longueur en pieds
	OPTION		DIAMETRE		OPTION		POLYETHYLENE		
	10	8	6	4	A	B			
COLLECTEUR A				4090			6	4	4090
B				7710					7710
C				1115					1115
D				2910					2910
E				4540					4540
F			470	14000					9770 14000
G				7170					7175
TOTAL			170	41340					4770 41350
			GLOBAL :	42 070					pieds

PROFONDEUR MINIMIN DES DRAINS 30"

ÉCHELLE 1" = 100'

2011/06

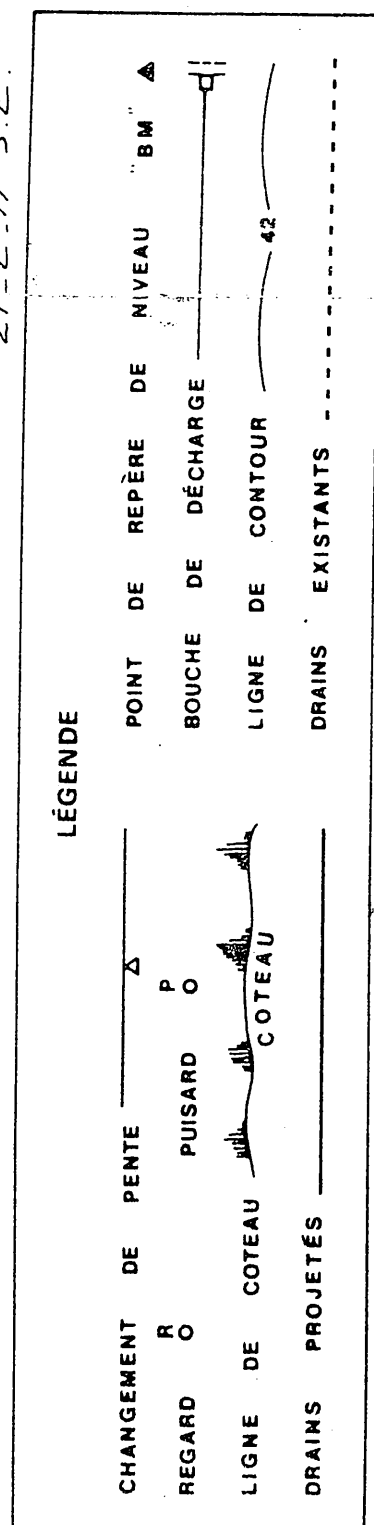

HYDRAULIQUE
AGRICOLE



Ministère de L'AGRICULTURE
et de la COLONISATION

DRAINAGE SOUTERRAIN

FRANÇOIS ALLEN
PAROISSE DE ST-ISIDORE
DORCHESTER
BEAUCE-NORD

PRÉPARÉ PAR R. Paquin
REVISE PAR *Chas. Blais, ing.*

PLAN No S-1701-A

FEUILLE 1 DE 1

APPROUVÉ PAR

J. B. Blais, ing.
CHEF DU DISTRICT No 5
16 0-10-89 AC 1975

QUEBEC