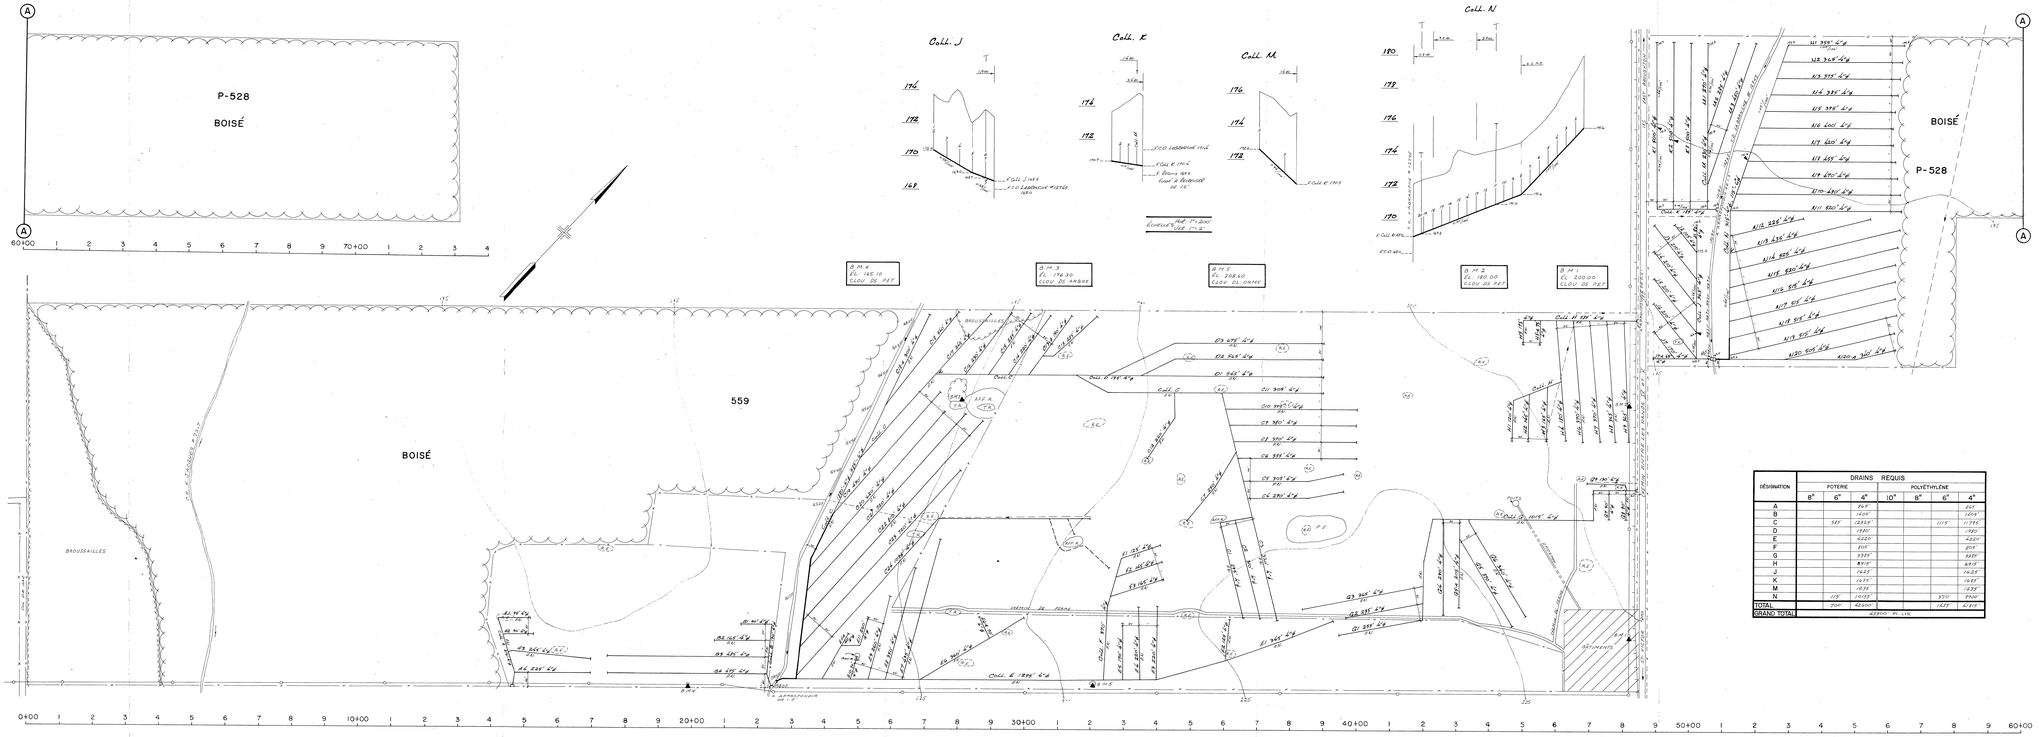

DÉSIGNATION	DRAINS REQUIS					
	POTERIE			POLYÉTHYLÈNE		
	8"	6"	4"	10"	8"	6"	4"
A			867'				867'
B			1605'				1605'
C		585'	1858'			1155'	1273'
D			1980'				1980'
E			4220'				4220'
F			810'				810'
G			3395'				3395'
H			895'				895'
J			1625'				1625'
K			1655'				1655'
M			1835'				1835'
N		575'	1925'		370'		2700'
TOTAL		2160'	22,600'		1445'		27,275'
GRAND TOTAL			27,760' LIN.				

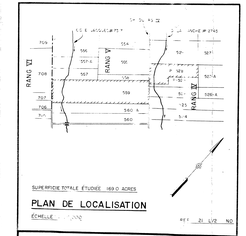

LÉGENDE

- Rivière (courts d'eau) existant projeté
- Fossé existant projeté
- Lac, marécage étang, gravière
- Drainage souterrain existant
- Conduit souterrain existant
- Drains existants projetés
- Changement de pente
- Changement de diamètre
- Bouche de décharge
- Chemin des drains A.R.E.D.S.
- Clôture
- Ligne téléphonique aérienne souterraine
- Ligne de transmission
- Ligne d'énergie électrique aérienne souterraine
- Rapide barrage chute
- Station de pompage
- Regard puisard
- Trou de sondage
- Superficie étudiée drainage interne suffisant
- Courbe de niveau
- Zone inondée buisson arbre isolé
- Tourbière
- Tête de roches en surface enterrées
- Limites de zones

Échelle du plan
0 100 200'

Groleau, deGuise & Associes
Ingénieurs-Conseils
MONTRÉAL

PROJET RÉALISÉ PAR LE COMITÉ DU MINISTÈRE DE L'AGRICULTURE DU QUÉBEC

Direction du Génie — Ministère de L'AGRICULTURE du QUÉBEC

DRAINAGE SOUTERRAIN

FERME : HENRI-LUC JACQUES
LOT : P-528 / 559
RANG : IV & V
MUNICIPALITÉ : ST-VICTOR-DE-TRING
COMTÉ MUNICIPAL : BEAUCE
CIRCONSCRIPTION ÉLECTORALE : BEAUCE-SUD

PLAN No S-13259 — FEUILLE 1 DE 1

APPROUVÉ POUR LE MINISTÈRE PAR ... LE 25 MARS 1974

29009 Jacques Henri-Luc

S-13259

S-13259