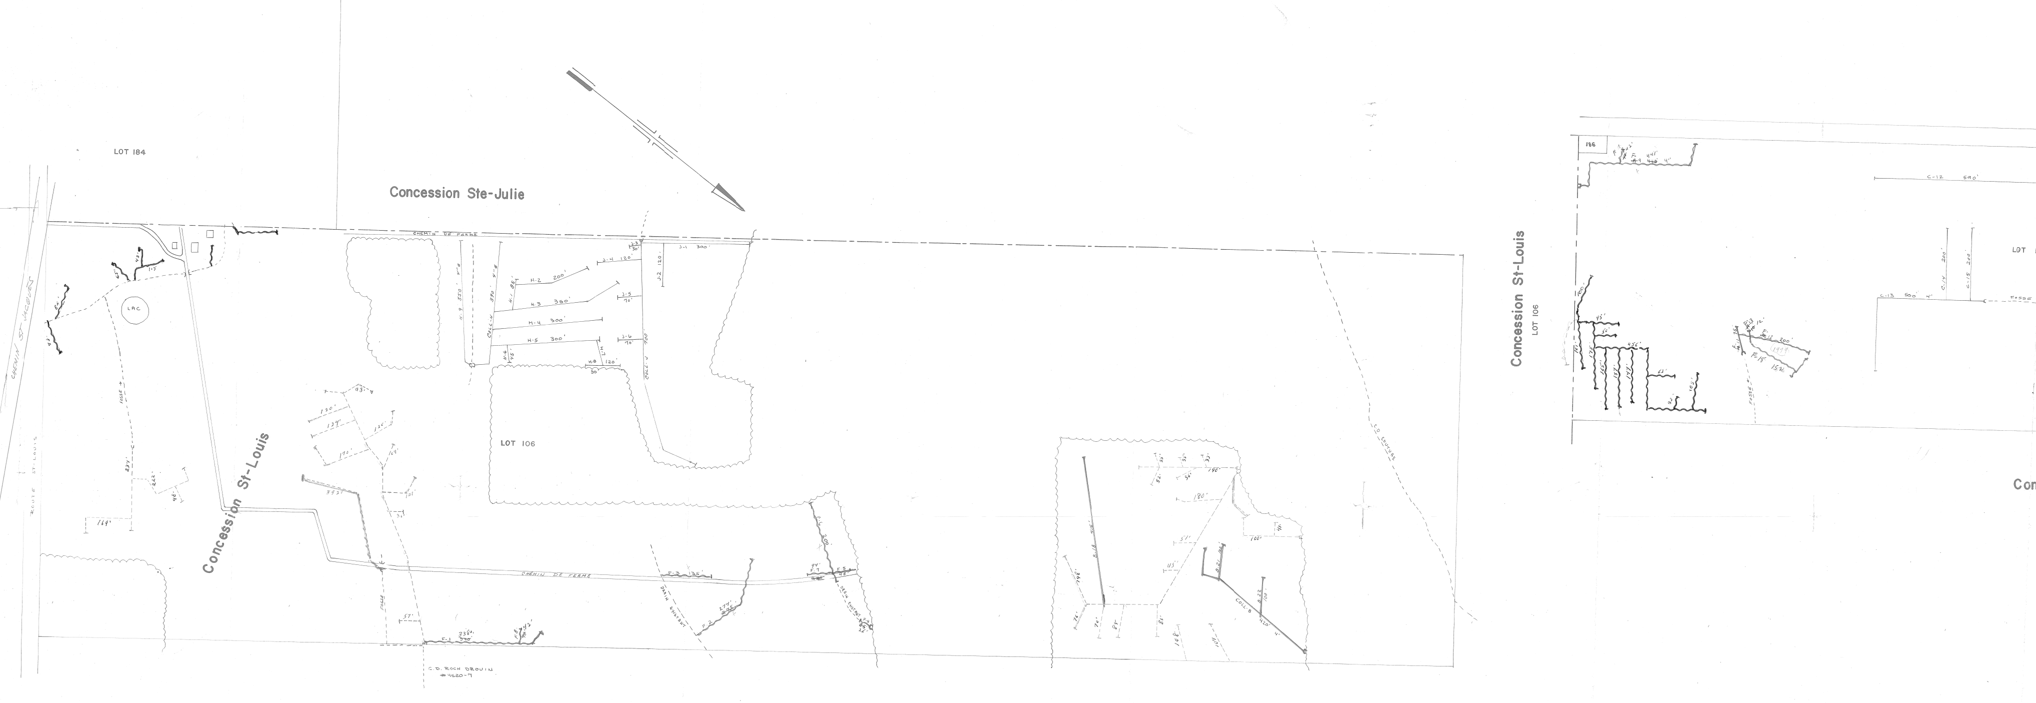
LOT 184
Concession Ste-Julie
Concession St-Louis
LOT 106
LOT 184
LOT P-185
LOT 106
Concession St-Louis
Concession Ste-Julie

PLAN DE LOCALISATION
ÉCHELLE 1:20000
CONCESSION ST-JACQUES
172
173
174
175
179
182
184
183
187
188
192
193
CONCESSION STE-JULIE
MUNICIPALITÉ PAROISSE DE STE-MARGUERITE

**LÉGENDE**

CHANGEMENT DE PENTE △
REGARD R ○ PUISARD P ○
LIGNE DE COTEAU — COTEAU
DRAINS PROJETÉS ——
POINT DE REPÈRE DE NIVEAU BM ▲
BOUCHE DE DÉCHARGE
LIGNE DE CONTOUR — 42 —
DRAINS EXISTANTS - - - - -

ECHELLE : 1" : 100' 0"

**DRAINS REQUIS** Longueur en pieds 1979-1980

| DESIGNATION | OPTION POTERIE | | | | OPTION POLYETHYLENE | | |
|---|---|---|---|---|---|---|---|
| | DIAMETRE EN POUCES | | | | | | |
| | 10 | 8 | 6 | 4 | 8 | 6 | 4 |
| COLLECTEUR "B" | | | | 1035' | | | 1035' |
| COLLECTEUR "C" | | | | 1490' | | | 1490' |
| COLLECTEUR "F" | | | | 775' | | | 775' |
| COLLECTEUR "J" | | | | 1410 | | | 1410' |
| COLLECTEUR "H" | | | | 2190' | | | 2190' |
| COLLECTEUR "M" | | | | 765' | | | 765' |
| COLLECTEUR "N" | | | | 2800' | | | 2800' |
| COLLECTEUR "P" | | | | 1590' | | | 1590' |
| COLLECTEUR "Q" | | | | 5965' | | | 5965' |
| COLLECTEUR "R" | | | | 940' | | | 940' |
| COLLECTEUR "S" | | | | 2935' | | | 2935' |
| COLLECTEUR "T" | | | | 3740' | | | 3740' |
| TOTAL | | | | 25635 | | | 25635' |
| GRAND TOTAL | 25635' | | | | | | |

PROFONDEUR MINIMUM DES DRAINS 30"

| 1979 | |
|---|---|
| F-1 | 338' |
| F-2 | 274' |
| F-3 | 135' |
| F-4 | 26' |
| F-5 | 45' |
| F-6 | 210' |
| F-7 | 94' |
| F-8 | 42 |
| F-9 | 441' |
| F-10 | 42' |
| F-11 | 75' |
| F-12 | 200' |
| F-13 | 12' |
| F-14 | 108' |
| F-15 | 152' |
| Tot. | 2184' |

| 1980 | |
|---|---|
| N1 | 340-4" |
| Coll S | 890 |
| S1 | 98 |
| S1-1 | 100 |
| S1-2 | 40 |
| S2 | 461 |
| S3 | 588 |
| S4 | 340 |
| S5 | 305 |
| S6 | 305 |
| S7 | 192 |
| S8 | 360 |
| S9 | 284 |
| S10 | 282 |
| S11 | 81 |
| Coll T | 905-4" |
| T1 | 190 |
| T2 | 200 |
| T3 | 574 |
| T4 | 282 |
| T5 | 282 |
| T6 | 255 |
| T7 | 190 |
| T8 | 140 |
| T9 | 255 |
| T10 | 118 |
| T11 | 160 |
| T12 | — |
| T13 | 85 |
| T14 | 132 |
| Total : | 8434 |

Tot. 1979'

| 1969 | |
|---|---|
| B-18 | 415'x4" |
| B-19 | 420' |
| B-20 | 100 |
| B-21 | 100 |
| Tot. | 1035' |

| 1971 | |
|---|---|
| Coll-C | 534'x4" |
| C-16 | 69' |
| C-17 | 41' |
| C-18 | 125' |
| C-19 | 55' |
| C-20 | 95' |
| C-21 | 108' |
| C-22 | 65' |
| C-23 | 45' |
| C-24 | 225' |
| C-26 | 205' |
| C-27 | 141' |
| A-20 | 86' |
| A-21 | 65' |
| A-22 | 115' |
| A-23 | 45' |
| A-24 | 40' |
| A-25 | 100' |
| A-26 | 150' |
| A-27 | 161' |
| A-27 | 95' |
| A-28 | 175' |
| A-10 | 456' |
| A-29 | 50' |
| A-30 | 165' |
| A-31 | 157' |
| A-32 | 147 |
| Tot. | 4,007' |

| 1973 terre cuite | |
|---|---|
| Col-C | 245'x4" |
| E-1 | 175' |
| E-2 | 185' |
| E-3 | 525' |
| E-5 | 275' |
| E-10 | 180' |
| E-8 | 205' |
| E-9 | 290' |
| E-11 | 285' |
| E-13 | 80' |
| E-12 | 80' plastique |
| Col-C | 238'x4" |
| Col-E | 500'x4" |
| E-4 | 525' |
| E-6 | 365' |
| E-7 | 310' |
| C-30 | 170' |
| C-31 | 400' |
| Tot. | 5,025' |

| 1975 | |
|---|---|
| E-14 | 100' |
| E-15 | 127' |
| E-16 | 70' |
| 1re rap. Tot. | 297' |
| 2e rap. C-32 | 450' |
| C-33 | 285' |
| C-34 | 25' |
| C-36 | 95' |
| Col-C | 33' |
| C-35 | 198' |
| C-37 | 63' |
| C-38 | 100' |
| C-39 | 240' |
| C-40 | 405' |
| C-41 | 70' |
| C-42 | 46 |
| C-43 | 40 |
| C-44 | 280 |
| Tot. | 2,330' |

| | |
|---|---|
| Col-A | 736'x4" |
| A-1 | 93' |
| A-2 | 50' |
| A-3 | 120' |
| A-4 | 124' |
| A-5 | 126' |
| A-6 | 140' |
| A-7 | 69' |
| A-8 | 111' |
| A-9 | 39' |
| A-10 | 57' |
| B-22 | 143' |
| B-23 | 76' |
| B-24 | 125 |
| C-45 | 175' |
| C-46 | 141' |
| C-47 | 126' |
| Tot. | 2,556' |

| 1977 | |
|---|---|
| Coll-D | 500'x4" P.L. T.C. |
| A-4 | 169' |
| A-7 | 222' |
| A-36 | 48' |
| A-11 | 392' |
| D-1 | 153' |
| D-4 | 131' |
| D-17 | 77' |
| D-18 | 51' |
| D-19 | 100' |
| A-37 | 234' |
| Tot. | 2077' |

Division de
L'HYDRAULIQUE
AGRICOLE

Ministère de **L'AGRICULTURE**
et de la **COLONISATION**
PROVINCE DE QUÉBEC

## DRAINAGE SOUTERRAIN

FERME **ACHILLE COUTURE**
MUNICIPALITÉ LA PAROISSE DE STE-MARGUERITE
COMTÉ DE DORCHESTER
DISTRICT ÉLECTORAL DE DORCHESTER
RELEVÉ PAR: H. VERRET PRÉPARÉ PAR: H. VERRET
DESSIN PAR: J. DROLET REVISÉ PAR: Gilles Guay ing.

**PLAN N° S-6504** FEUILLE 1 DE 1

APPROUVÉ PAR J. Bibeau ing.
CHEF DU DISTRICT N° 2
QUÉBEC LE 30 OCTOBRE 1967

REVISION: 21-6-73
79-10-22

**MINISTÈRE DE L'AGRICULTURE**
Service Hydraulique Agricole
100, RUE ST-JEAN, ST-ISIDORE
CTÉ BEAUCE, — G0S 2S0

26035 COUTURE ACHILLE

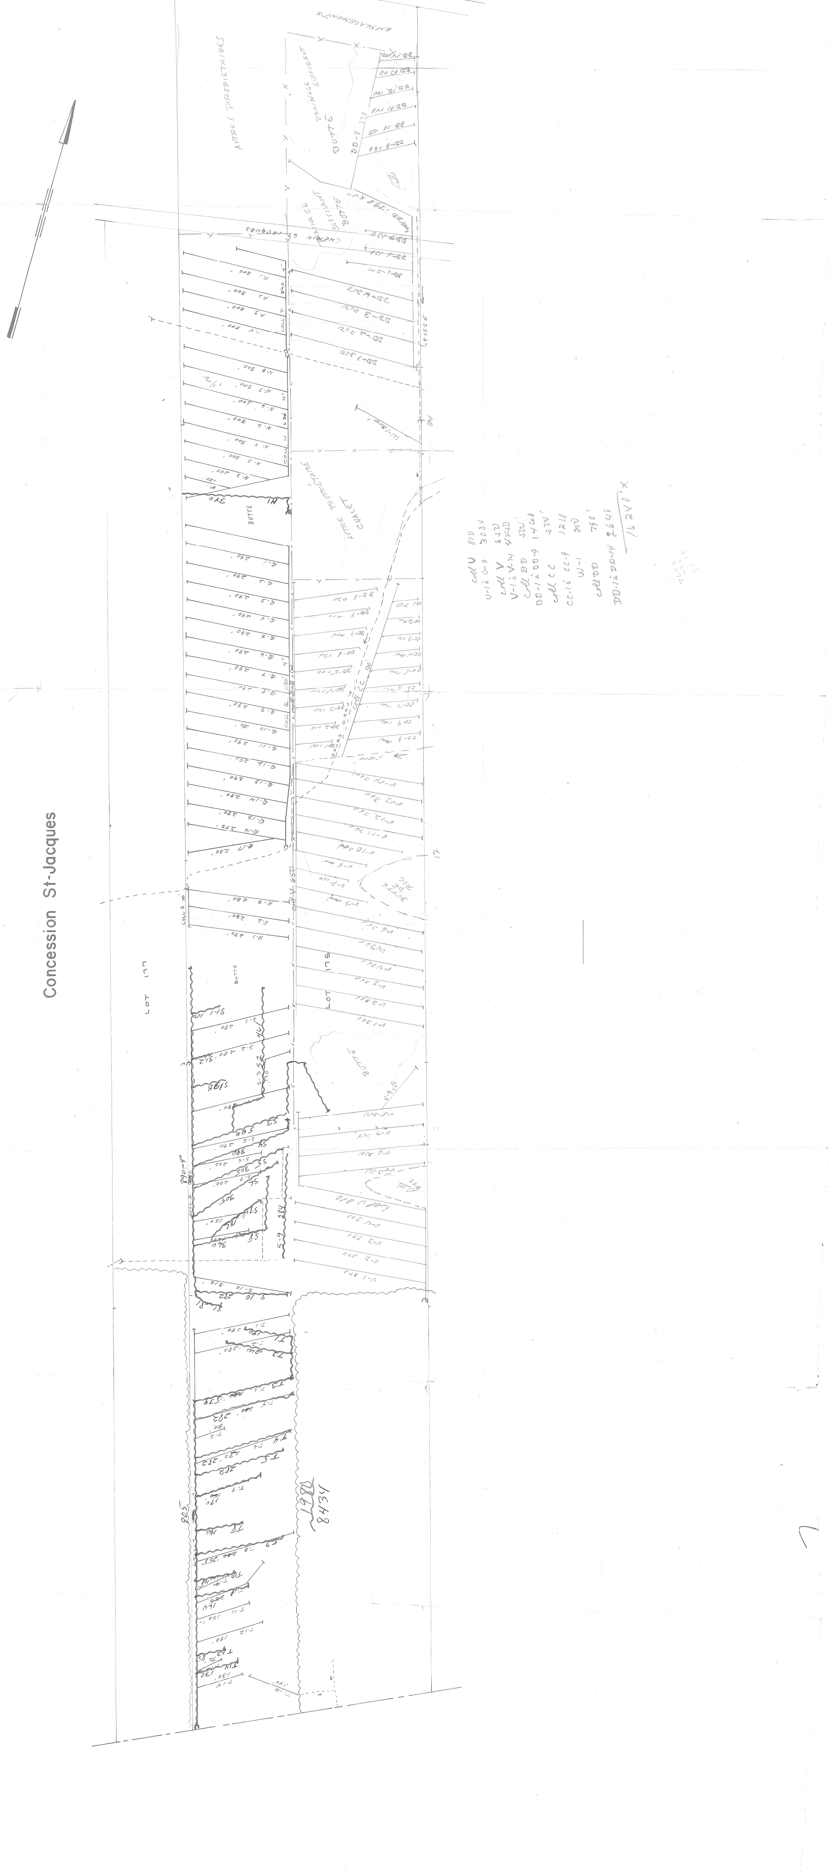
EMPLACEMENTS
AUTRES PROPRIETAIRES
DRAINAGE SUFFISANT
BUTTE
DRAINAGE SUFFISANT
BUTTE
CHEMIN ST JACQUES
FOSSE
AUTRE PROPRIETAIRE
CHALET
BUTTE
LOT 177
LOT 175
BUTTE
890'-4"
865'

Concession St-Jacques

| | |
|---|---|
| cell U | 810 |
| U-1 à U-9 | 3030 |
| cell V | 650 |
| V-1 à V-14 | 4650 |
| cell BB | 520 |
| BB-1 à BB-9 | 1460 |
| cell CC | 520' |
| CC-1 à CC-9 | 1210 |
| W-1 | 380 |
| cell DD | 760' |
| DD-1 à DD-14 | 2640 |
| | 14240' |

1981
8434