DESIGNATION	DRAINS REQUIS									
	POTERIE				POLYETHYLENE					
	250mm 10"	200mm 8"	150mm 6"	100mm 4"	250mm 10" T.C.	200mm 8" T.C.	250mm 10"	200mm 8"	150mm 6"	100mm 4"
COLLECTEUR										
"A"				98						98
"B"				254						254
"C"				84						84
"D"				203						203
"E"				158						158
LATERAL										
"A"				748						748
"B"				1344						1344
"C"				628						628
"D"				3945						3945
"E"				895						895
TOTAUX				8357						8357
GRAND TOTAL	8357 m				8357 m					

SOL

ARGILE TRES ROCHEUSE ET ROC
A PEU DE PROFONDEUR.
PAS DE TEST DE PERMEABILITE,
TERRAIN TROP ROCHEUX.

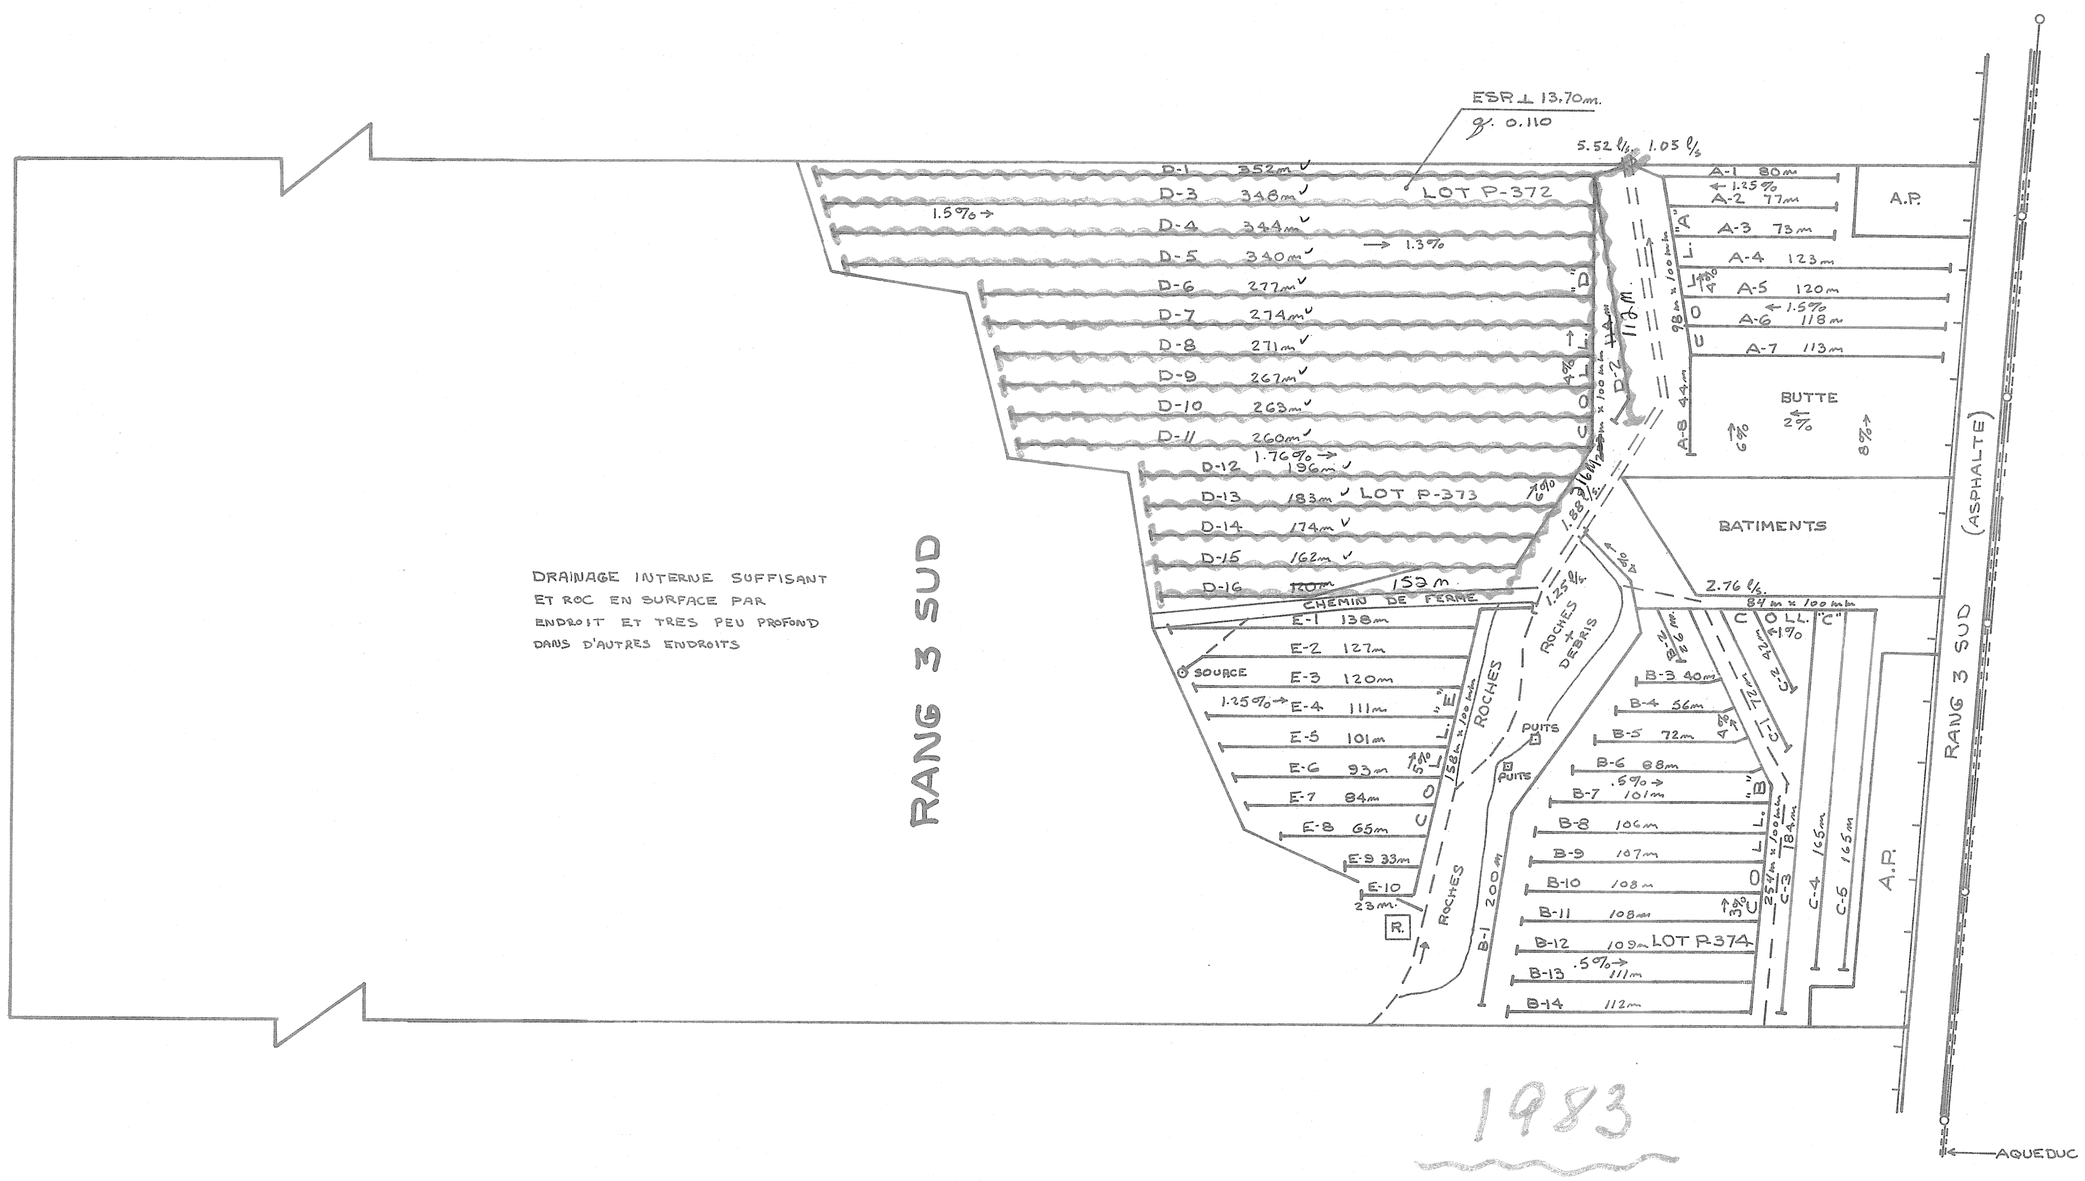

DRAINAGE INTERNE SUFFISANT
ET ROC EN SURFACE PAR
ENDROIT ET TRES PEU PROFOND
DANS D'AUTRES ENDROITS

1983
4191 M.

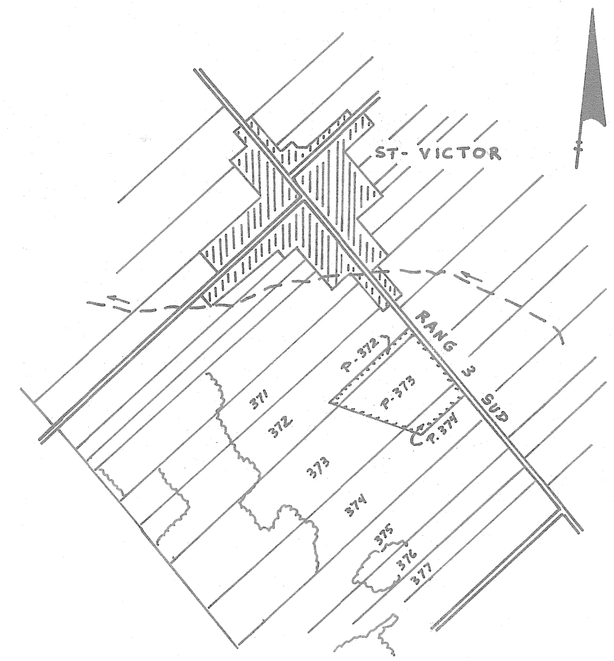

SUPERFIE TOTALE ETUDIEE: 15.39 HECTARES

PLAN DE LOCALISATION

ECHELLE 1/20,000 REF: 21 L/2 N.-O.

LEGENDE

- Riviere, cours d'eau existant, projeté
- Fosse existant, projeté
- Lac, marecage, etang, graviere
- Drainage souterrain existant
- Conduit souterrain existant
- Drains existants, projetes
- Changement de pente
- Changement de diametre
- Bouche de decharge
- Diamètre des drains 4, 6, 8, 10
- Limite approximative de bassin versant
- Ligne telephonique aerienne, souterraine
- Ligne de transmission
- Ligne d'energie electrique aerienne, souterraine
- Rapide, barrage, chute
- Station de pompage
- Regard, puisard
- Trou de sondage
- Superficie etudiee, drainage interne suffisant
- Courbe de niveau
- Zone boisee, buisson, arbre isole
- Coulee
- Tas de roches en surface, enterrees
- Limites de zones

ECHELLE DU PLAN 1:2000

ECHELLE DES PROFILS 1:50 VERT. 1:5000 HORIZ.

GUY AREL
ingénieur
drummondville
819-478-2723

MARCEL POIRIER & FILS INC.
DUMENT MANDATE PAR: RAYMOND VEILLEUX
ADD. POST.: 202 Rue Commerciale
CTE: St-Victor, Beauce
TEL.: 1-418-588-3880

LE 6 Juillet 1983

DRAINAGE SOUTERRAIN

FERME RAYMOND VEILLEUX
LOT P-372, P-373, P-374
RANG 3 SUD
MUNICIPALITE ST-VICTOR
COMTE MUNICIPAL : BEAUCE
DISTRICT ELECTORAL : BEAUCE-SUD

PLAN No PRODUCTEUR AGRICOLE 03 2346 0090

FEUILLE 1 DE 1

MINISTERE DE L'AGRICULTURE DU QUEBEC

SERVICE DE L'HYDRAULIQUE AGRICOLE

DEPOSE LE 19 Juillet 1983