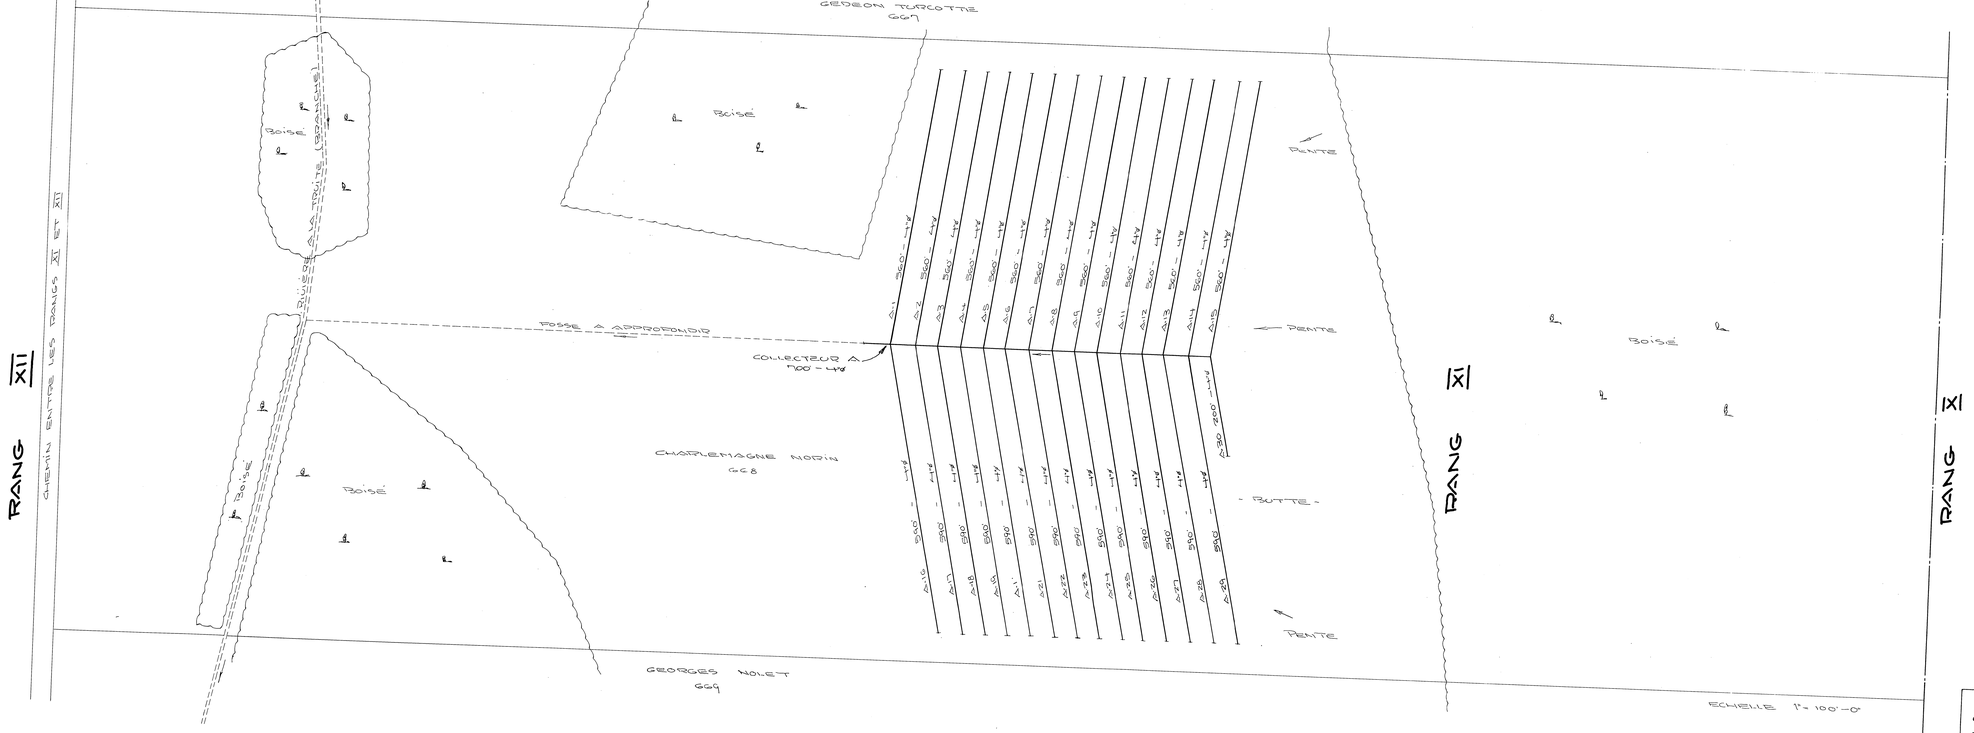

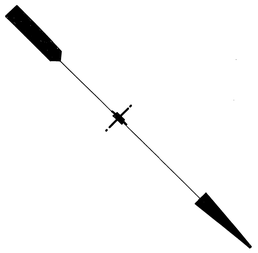

2-10'110

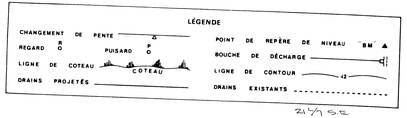

21/9 SE

DÉSIGNATION	DRAINS REQUIS DIAMÈTRE EN POUCES 8	6	4	DRAINS INSTALLÉS DIAMÈTRE EN POUCES 8	6	4
COLLECTEUR A			17,560'			
TOTAL			17,560'			
GRAND TOTAL	17,560'					

PROFONDEUR MINIMUM DES DRAINS 30"

HYDRAULIQUE AGRICOLE — *Ministère de* L'AGRICULTURE *et de la* COLONISATION

DRAINAGE SOUTERRAIN

FERME CHARLEMAGNE MORIN

MUNICIPALITÉ DE ST-BENJAMIN

COMTÉ DE DORCHESTER

DISTRICT ÉLECTORAL DE DORCHESTER

RELEVÉ PAR M. DESLOIS — PRÉPARÉ PAR M. DESLOIS

TRACÉ PAR J. DROLET d.t. — REVISÉ PAR Jacques Côté

PLAN No S-10.110 | FEUILLE 1 DE 1

APPROUVÉ PAR J. B. [illegible] CHEF DU DISTRICT No 2

QUÉBEC LE 14 SEPTEMBRE 1972

2-10'

11-2 x

2-10'110

27025 MORIN (CHARLEMAGNE)