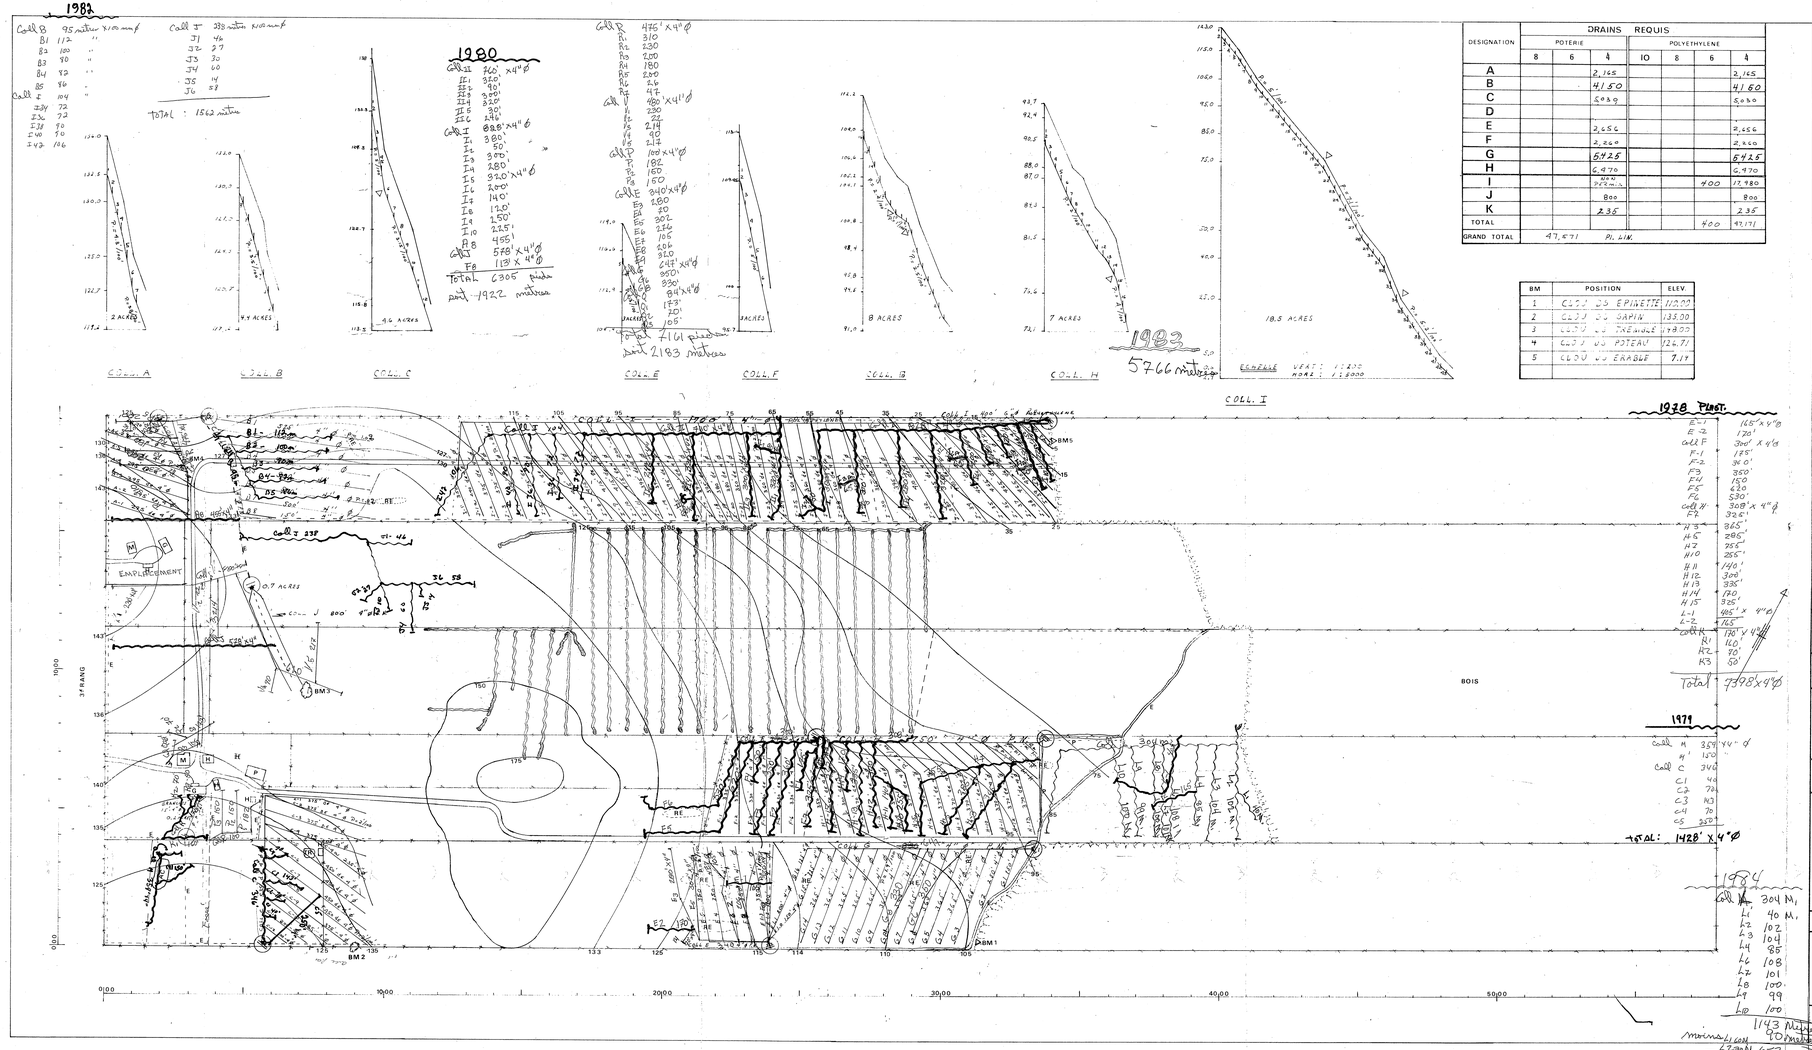

DRAINS REQUIS							
DESIGNATION	POTERIE			POLYETHYLENE			
	8	6	4	10	8	6	4
A			2,145				2,145
B			4150				4150
C			5089				5089
D							
E			2,456				2,456
F			2,240				2,240
G			5425				5425
H			6,470				6,470
I			17,980		400		17,980
J			800				800
K			235				235
TOTAL					400		47,171
GRAND TOTAL	47,571 PI. LIN.						

BM	POSITION	ELEV.
1	COIN DE EPINETTE	110.00
2	COIN DU SAPIN	135.00
3	COIN DU TRENBLE	119.00
4	COIN DU POTEAU	124.71
5	COIN DU ERABLE	7.17

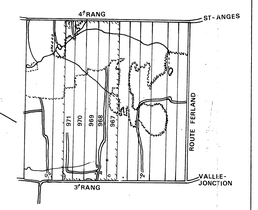

SUPERFICIE TOTALE ETUDIEE : 50.40 ACRES

PLAN DE LOCALISATION

ECHELLE 1:20.000

REF 21L 07-206-0201

LEGENDE

- RIVIERE, COURS D'EAU EXISTANT, PROJETE
- FOSSE EXISTANT, PROJETE
- LAC, MARECAGE, ETANG, GRAVIERE
- DRAINAGE SOUTERRAIN EXISTANT
- CONDUIT SOUTERRAIN EXISTANT
- DRAINS EXISTANTS, PROJETES
- CHANGEMENT DE PENTE
- CHANGEMENT DE DIAMETRE
- BOUCHE DE DECHARGE
- DIAMETRE DES DRAINS 4 6 8 10
- CLOTURE
- LIGNE TELEPHONIQUE AERIENNE, SOUTERRAINE
- LIGNE DE TRANSMISSION
- LIGNE ELECTRIQUE AERIENNE, SOUTERRAINE
- RAPIDE, BARRAGE, CHUTE
- STATION DE POMPAGE
- REGARD, PUISARD
- TROU DE SONDAGE
- SUPERFICIE ETUDIEE, DRAINAGE INTERNE SUFFISANT
- COURBE DE NIVEAU
- ZONE BOISEE, BUISSON, ARBRE ISOLE
- COULEE
- TAS DE ROCHE EN SURFACE, ENTERRE
- LIMITES DE ZONES

ECHELLE DU PLAN	ECHELLE DES PROFILS
1:2000 — 0 100 200 PIEDS	VERT 1:50 — 0 2 4 PIEDS
	HORZ 1:5000 — 0 200 400 PIEDS

RAYMOND GILBERT INGENIEUR-CONSEIL
LA GUADELOUPE, BEAUCE P Q
TEL: 418-459-3546-2

PROJET PREPARE POUR :
CLAUDE FERLAND
STE-MARIE
TEL: 418-387-2259

LE 1 SEPTEMBRE 1978

DRAINAGE SOUTERRAIN

FERME : CLAUDE FERLAND
LOT : 967 968 969 970 971
RANG : 3e
MUNICIPALITE : STE-MARIE
COMTE MUNICIPAL : BEAUCE NORD
DISTRICT ELECTORAL : BEAUCE NORD

S-21237

PLAN No 03 2376 0998 S-21237 FEUILLE 1 DE 1

MINISTERE DE L'AGRICULTURE DU QUEBEC

SERVICE DE L'HYDRAULIQUE AGRICOLE

DEPOSE LE : 30 OCTOBRE 1978

S-21237