


CLAUDE LAROCHE
LOT 386

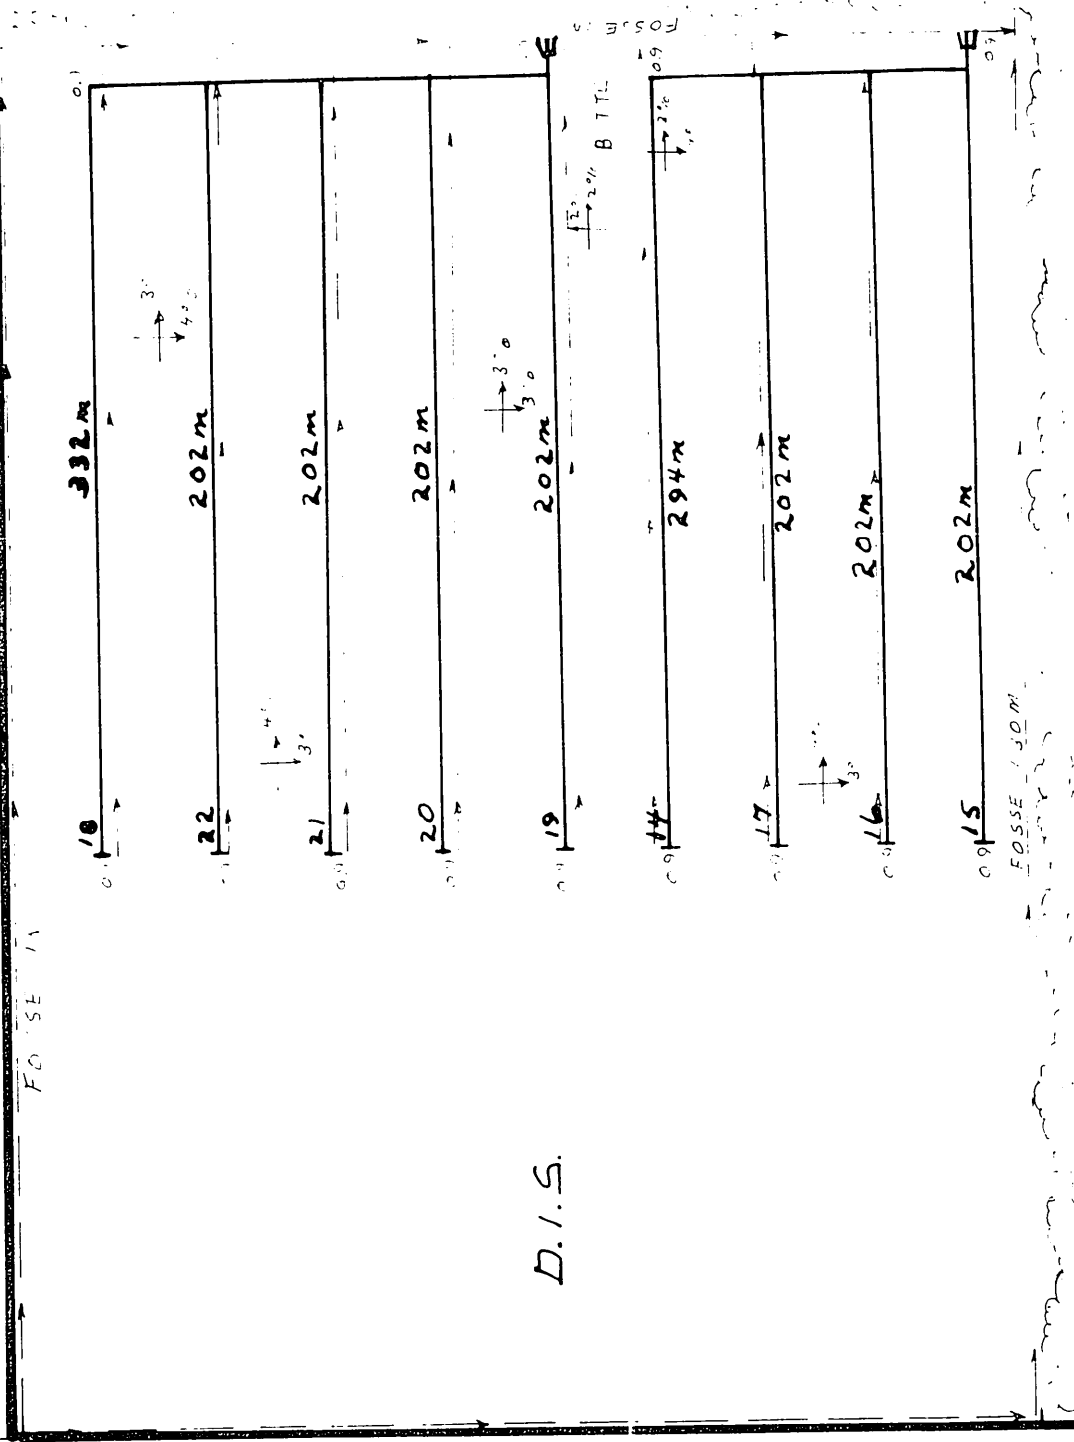


BOISE
LOT 384

LOT 385

CLAUDE LAROCHE

RANG VIII

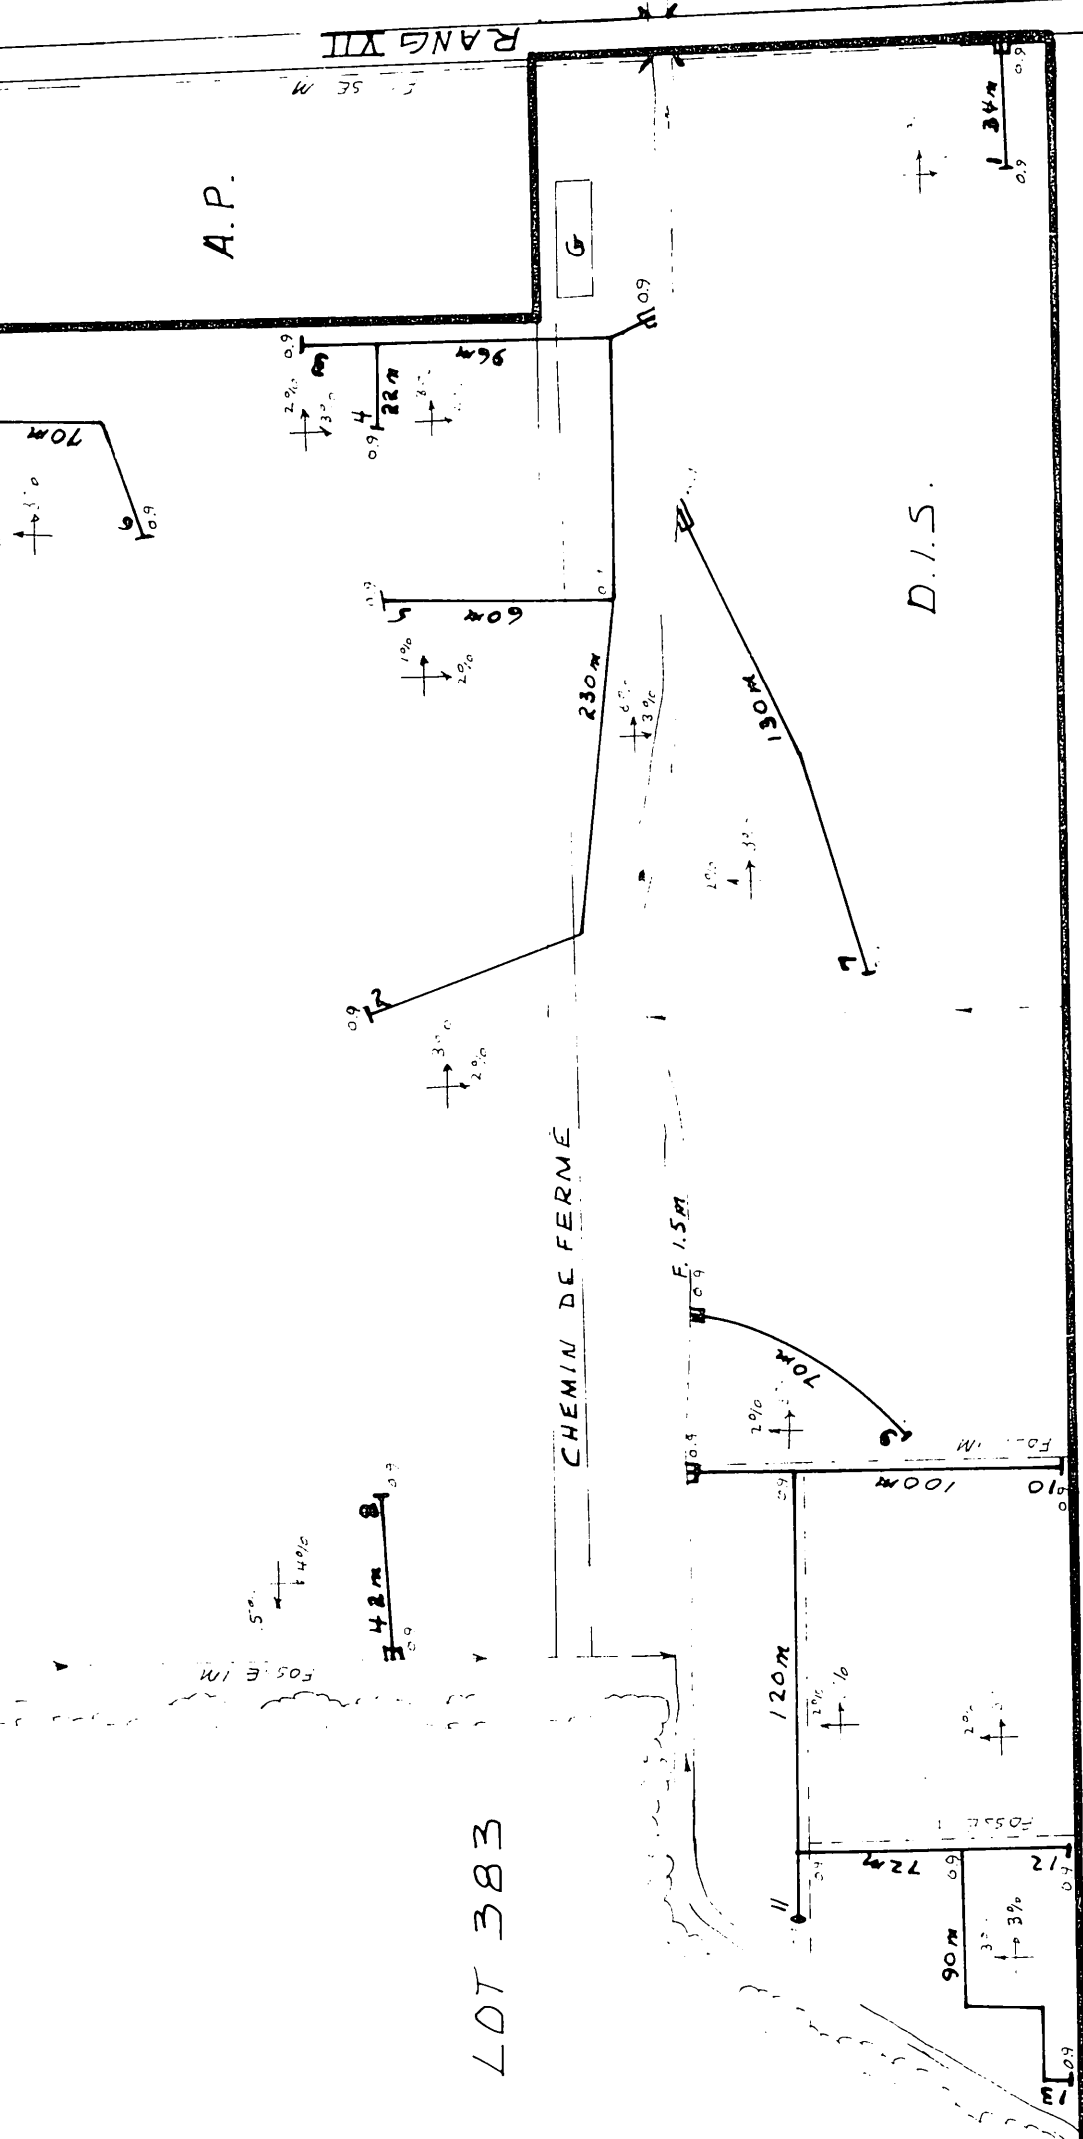

LOT 384

LOT 383

LOT 382

LOT 381


LEOPOL CARRIER

BOISE

BR DU COURS D'EAU
MC. LEAN

SUPERFICIE CULTIVEE	56 AC.
SUPERFICIE BOISEE	56 -
SUPERFICIE AUTRE	0.79
SUPERFICIE TOTALE	112 ACRES
	45 HECTARES


DRAINS REQUIS			
TUYAU EN PLASTIQUE			
DESIGNATION	200	150	100
DE 1 A 22 incl.			3176
GRAND TOTAL	3176 M		

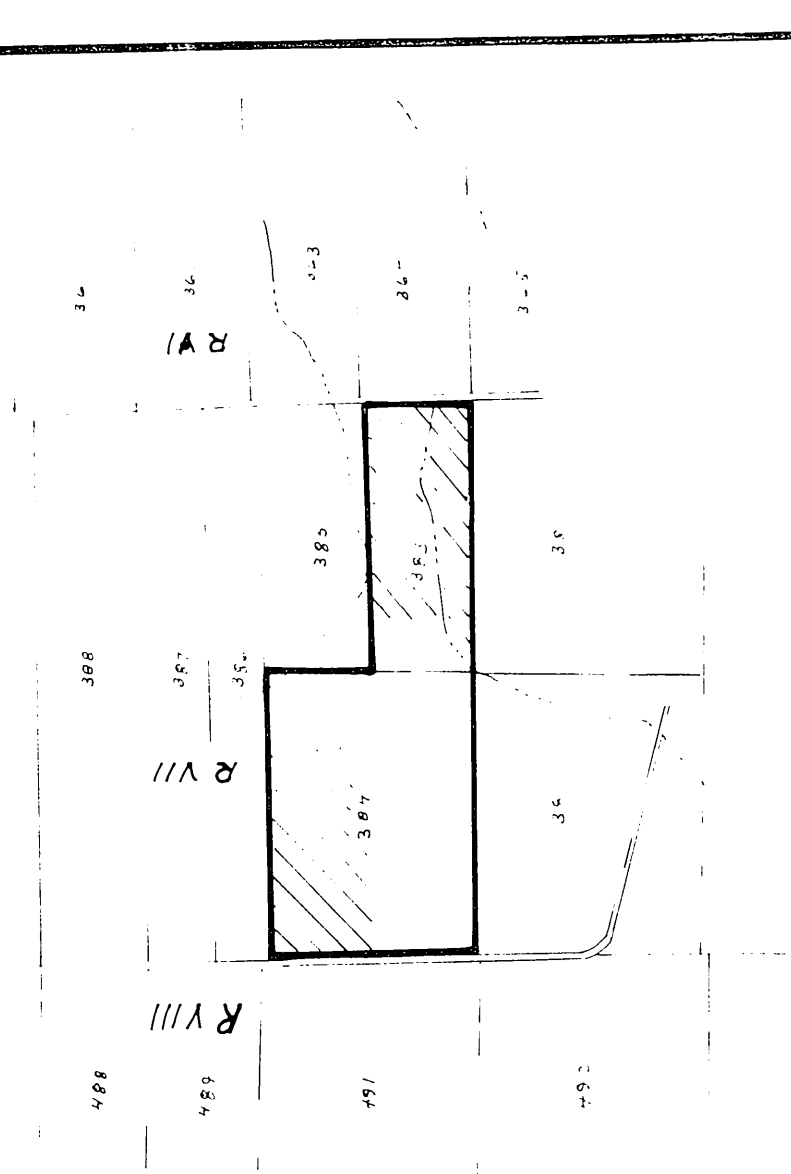

SUPERFICIE TOTALE ETUDIEE 56 ACRES
23 HECTARES
PLAN DE LOCALISATION
ECHELLE 1:120,000

LEGENDE

RIVIERE, COURS D'EAU EXISTANT, PROJETE
FOSSE EXISTANT, PROJETE
LAC, MARECAIE, ETANG, GRAVIERE
DRAINAGE SOUTERRAIN EXISTANT
CONDUIT SOUTERRAIN EXISTANT
DRAINS EXISTANTS, PROJETS
CHANGEMENT DE PENTE
BOUCHE DE DECHARGE
DIAMETRE DES DRAINS 4", 6", 8", 10"
CLOTURE
LIGNE TELEPHONIQUE AERIENNE, SOUTERRAINE
LIGNE DE TRANSMISSION
LIGNE D'ENERGIE ELECTRIQUE AERIENNE, SOUTERRAINE
RAPIDE, BARRAGE, LOUPE
STATION DE POMPAGE
REGARD, PUISARD
TROU DE SONDAGE
SUPERFICIE ETUDIEE, DRAINAGE INTERNE SUFFISANT
ZONE BOISEE, BOISSON, ARBRE ISOLE
COULEE
TAS DE ROCHES EN SURFACE, ENTERRES
LIMITES DE ZONES

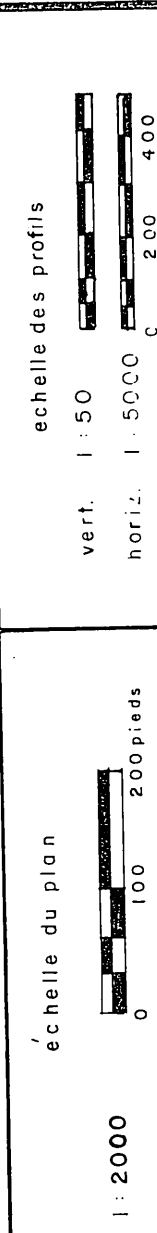

GHISLAIN LEBLOND

2 RUE GRAVEL ARTHABASKA I 819-357-8301

PROJET PREPARE POUR LE COMPTE
DE: ARMAND HUPIN
RANG 7
ST-ADRIEN D'IRLANDE
GONING
Tél: 418-338-2409
LE 23 septembre 1980

DRAINAGE SOUTERRAIN

FERME: ARMAND HUPIN
LOT: 383-384
RANG: VII
MUNICIPALITE: IRELAND NORD
COMTE MUNICIPAL: MEGANTIC
DISTRICT ELECTORAL: FRONTENAC

PLAN NO.

MINISTERE DE L'AGRICULTURE DU QUEBEC
SERVICE DE L'HYDRAULIQUE AGRICOLE

DEPOSE LE: 20-10-24

RELEVÉ PAR: _____ DESSINÉ PAR: _____
VERIFIÉ PAR: _____ APPROUVÉ PAR: _____