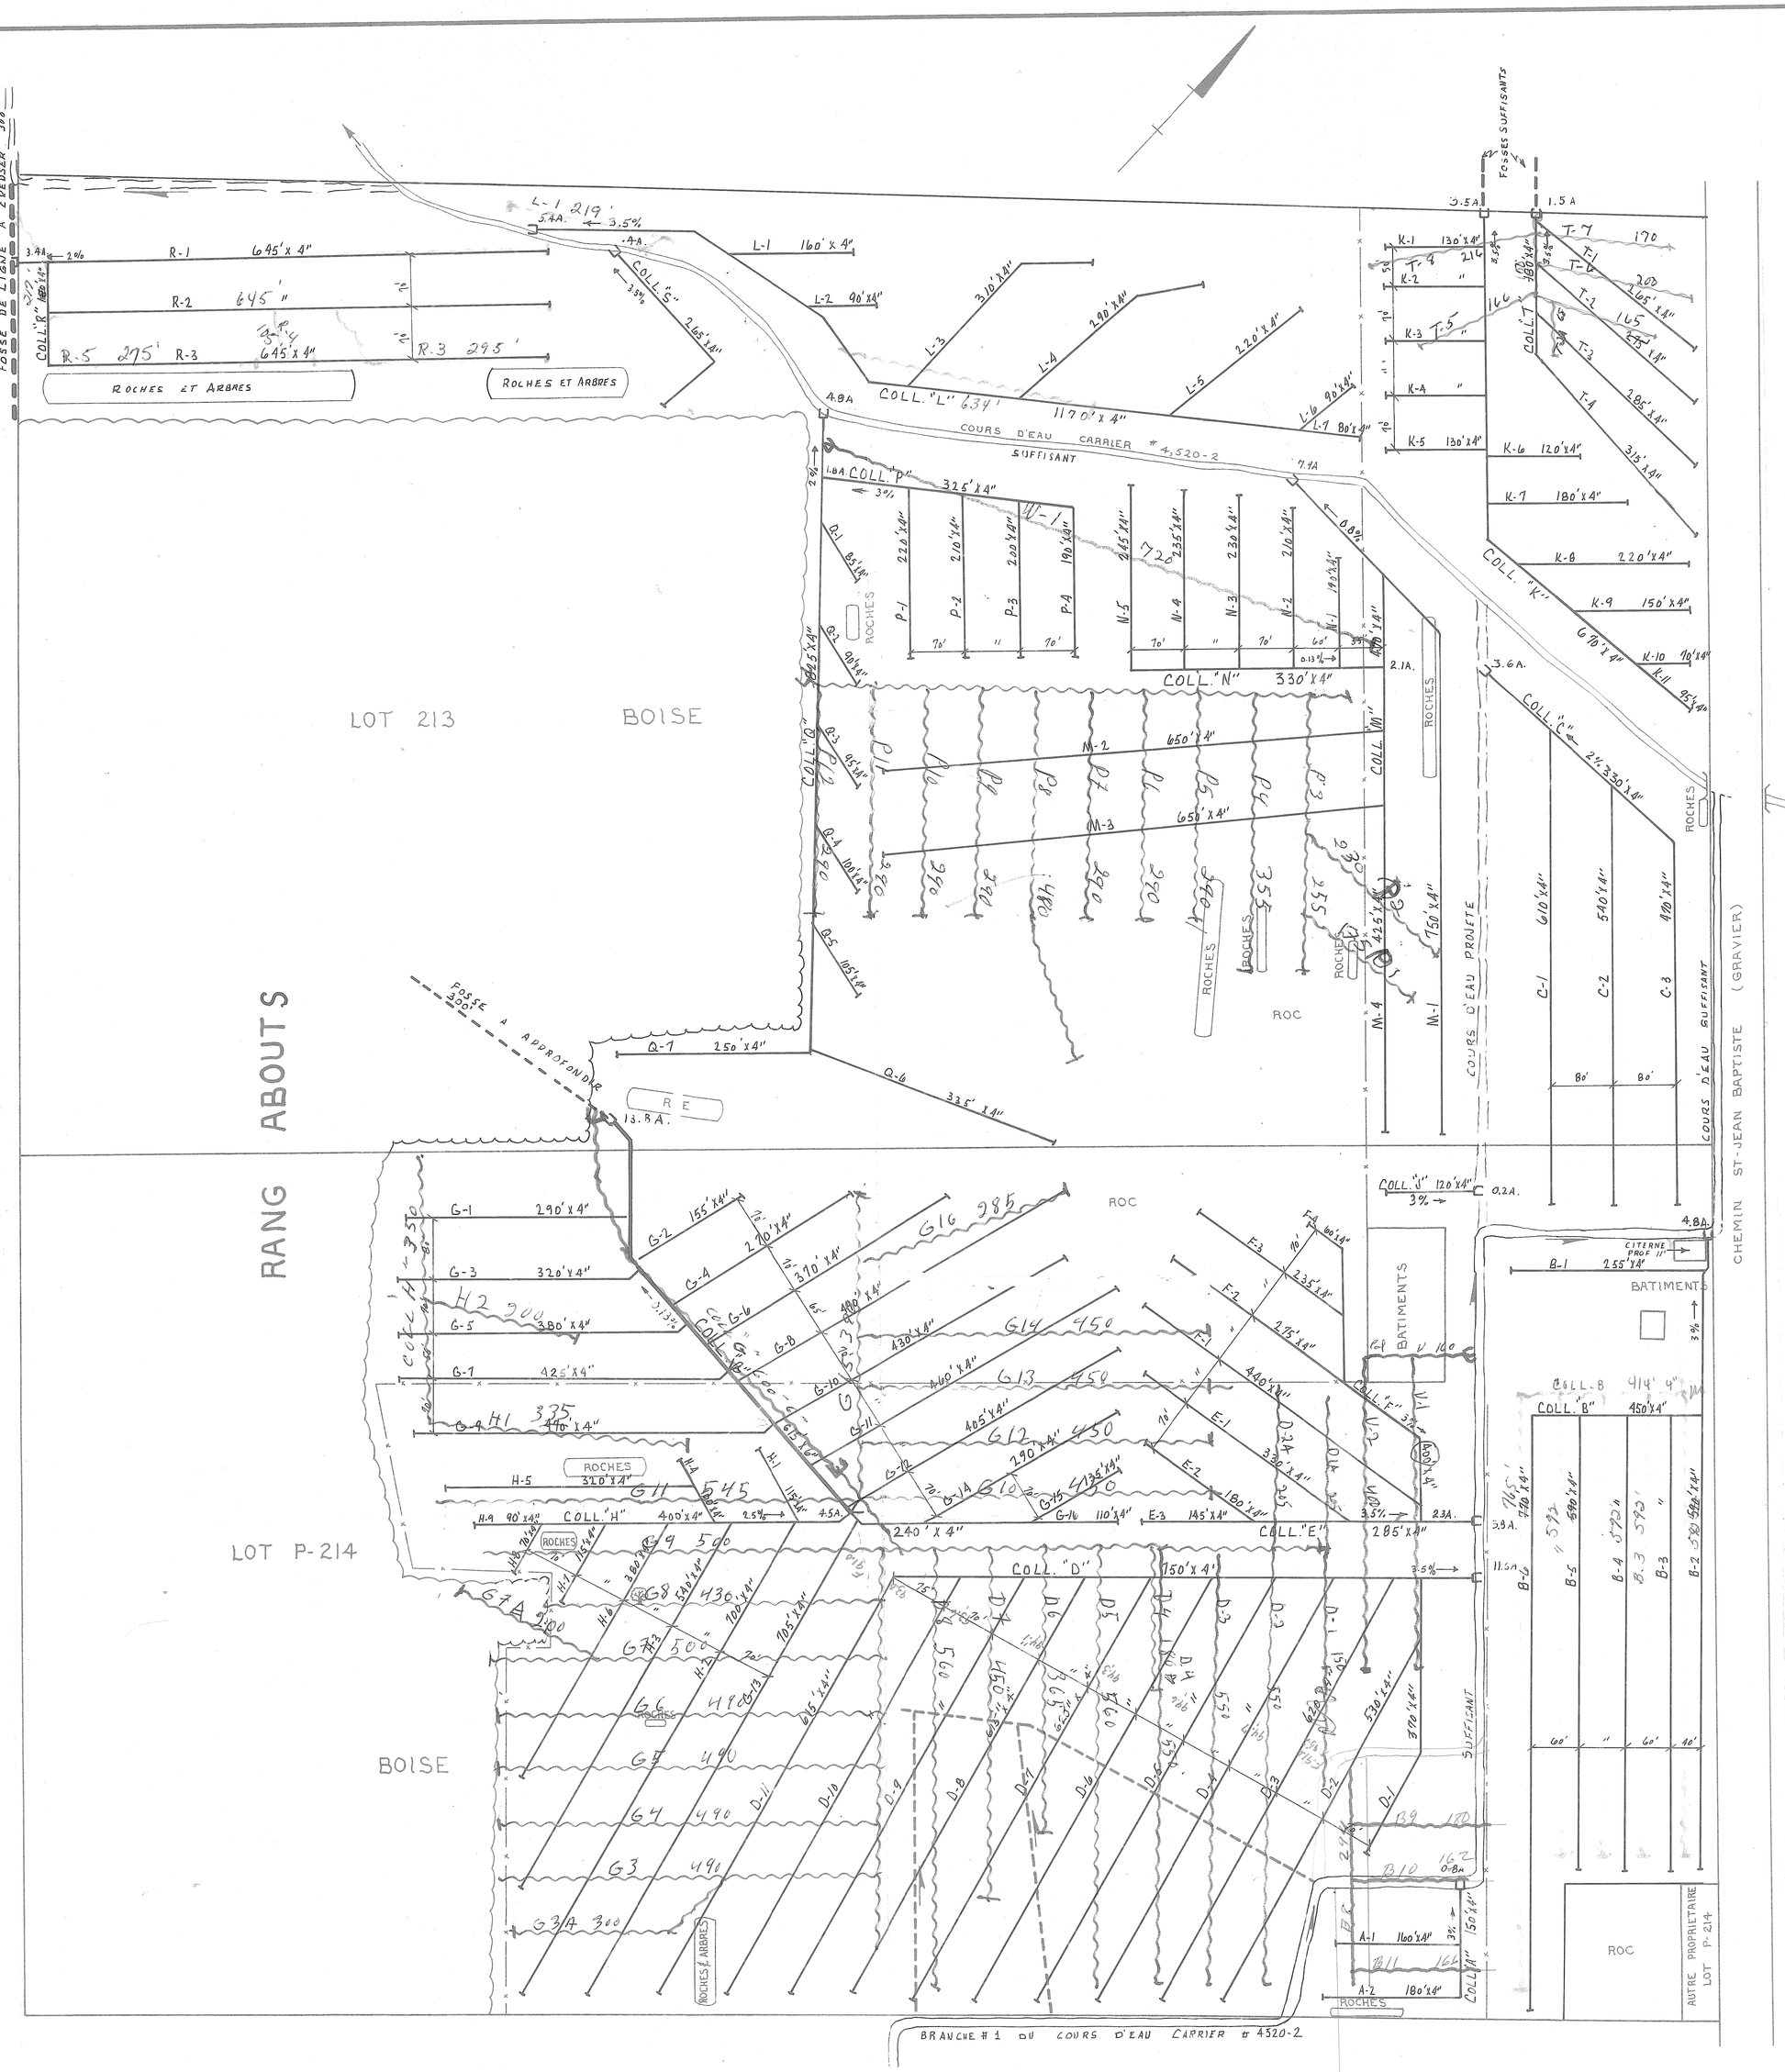

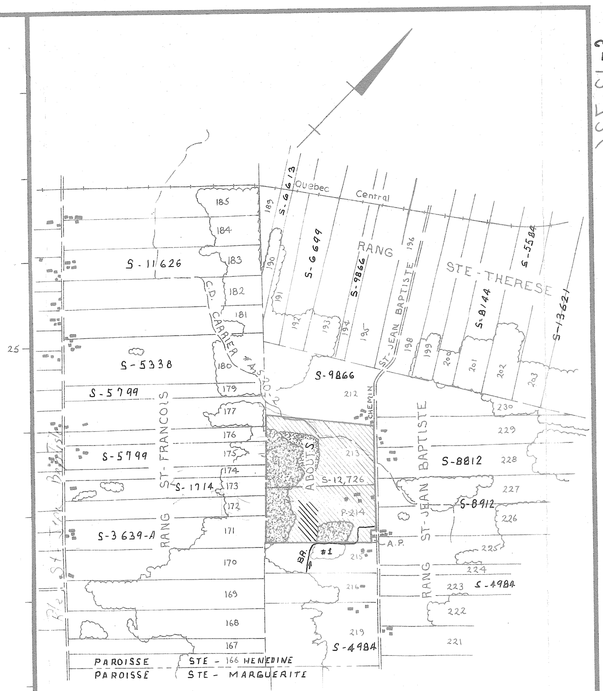

1980

COLL D" 210-6"
COLL D 350 4" COLL "H" 350-4"
H1 335
H2 300
D4 160 "
D5 560 " COLL "P" 650-4"
D6 365 " P1 175
D7 450 " P2 230
D8 560 " P3 355
P4 355
P5 290
COLL "G" 125" 6" P6 290
COLL "G" 495-4" P7 290
G3 480 " P8 480
G3A 300 " P9 290
G4 490 " P10 290
G5 490 " P11 290
G6 490 " P12 290
G7 500-4" TOTAL 15 365
G7A 200 "
G8 430 "
G9 500 "
G10 450 "
G11 545 "
G12 450 "
G13 450 "
G14 450 "
G15 390 "
G16 385 "

TOTAL 6582' 4"

1979
COLL 120'x4"
T-2 165
T-2-A 68
T-5 166
T-6 200
T-7 170
T-8 216
1085

1979 soft.
802

1980 2 inch
600-6"

1982
T.3890

DESIGNATION	DRAINS REQUIS (en pi.) TUYAUX EN TERRE CUITE DIAMETRE (en po.) 10	8	6	4	TUYAUX EN MATIERE PLASTIQUE DIAMETRE (en po.) Terre cuite 10	8	8	6	4
COLLECTEUR									
"A"				490					490
"B"				3835					3835
"C"				1950					1950
"D"				7210					7210
"E"				940					940
"F"				1410					1410
"G"			G15	5240			375	240	5240
"H"				2830					2830
"J"				120					120
"K"				2155					2155
"L"				2310					2310
"M"				2945					2945
"N"				1390					1390
"P"				1145					1145
"Q"				1885					1885
"R"				2115					2115
"S"				265					265
"T"				1320					1320
TOTAUX			G15	39 555			375	240	39 555
GRAND TOTAL			40170				40170		

SUPERFICIE DES LOTS 213, P-214

CULTIVEE	79.4	acres
NON CULTIVEE	2.0	acres
BOISEE	34.9	acres
TOTALE	116.3	acres

PLAN DE LOCALISATION
ECHELLE 1 : 20,000
REF. 21 L/11 S.E.

LEGENDE

Rivière, cours d'eau existant, projeté
Fossé existant, projeté
Lac, marécage, étang, gravière
Drainage souterrain existant
Conduit souterrain existant
Drains existants, projetés
Changement de pente
Changement de diamètre
Bouche de décharge
Diamètre des drains 4", 6", 8", 10"
Limite approximative de bassin versant
Ligne téléphonique aérienne, souterraine
Ligne de transmission
Ligne d'énergie électrique aérienne, souterraine
Rapide, barrage, chute
Station de pompage
Regard, puisard
Trou de sondage
Superficie étudiée, drainage interne suffisant
Courbe de niveau
Zone boisée, buisson, arbre isolé
Coulée
Tas de roches en surface, enterrées
Limites de zones

échelle du plan
100 0 100

desjardins, héroux, héroux, lemay, ouellette, provencher, tremblay,
INGENIEURS - CONSEILS
trois-rivières shawinigan cap-de-la-madeleine

PROJET PREPARE POUR LE COMPTE DU ministère de L'AGRICULTURE DU QUEBEC

INGENIEUR - EXPERT
ANDRE ROCHON
21379
QUEBEC
André Rochon ing.
LE 5 AVRIL 1976

Direction du Génie — Ministère de L'AGRICULTURE DU QUEBEC

DRAINAGE SOUTERRAIN

FERME	CLAUDE CARRIER
LOT	213, P-214
RANG	ABOUTS
MUNICIPALITE	PAROISSE STE-HENEDINE
COMTE MUNICIPAL	DORCHESTER
DISTRICT ELECTORAL	BEAUCE-NORD

PLAN No S-12,726 — FEUILLE 1 DE 1

APPROUVE POUR LE MINISTERE QUEBEC PAR J. Bilodeau LE 5 AVRIL 1976

L'agriculteur désireux de procéder, à titre expérimental, à l'installation des drains latéraux, en doublant ou triplant l'écartement proposé, devra faire apporter les modifications requises à son plan par le bureau du district ci-indiqué.

MINISTÈRE DE L'AGRICULTURE
Service Hydraulique Agricole
109, RUE ST-JEAN, ST-SIMONIE
CTÉ BEAUCE, — G0S 2B0

26040 Carrier Claude