MUNICIPALITÉ DE LA PAROISSE DE ST-ANSELME
RANG STE-ANNE NORD.

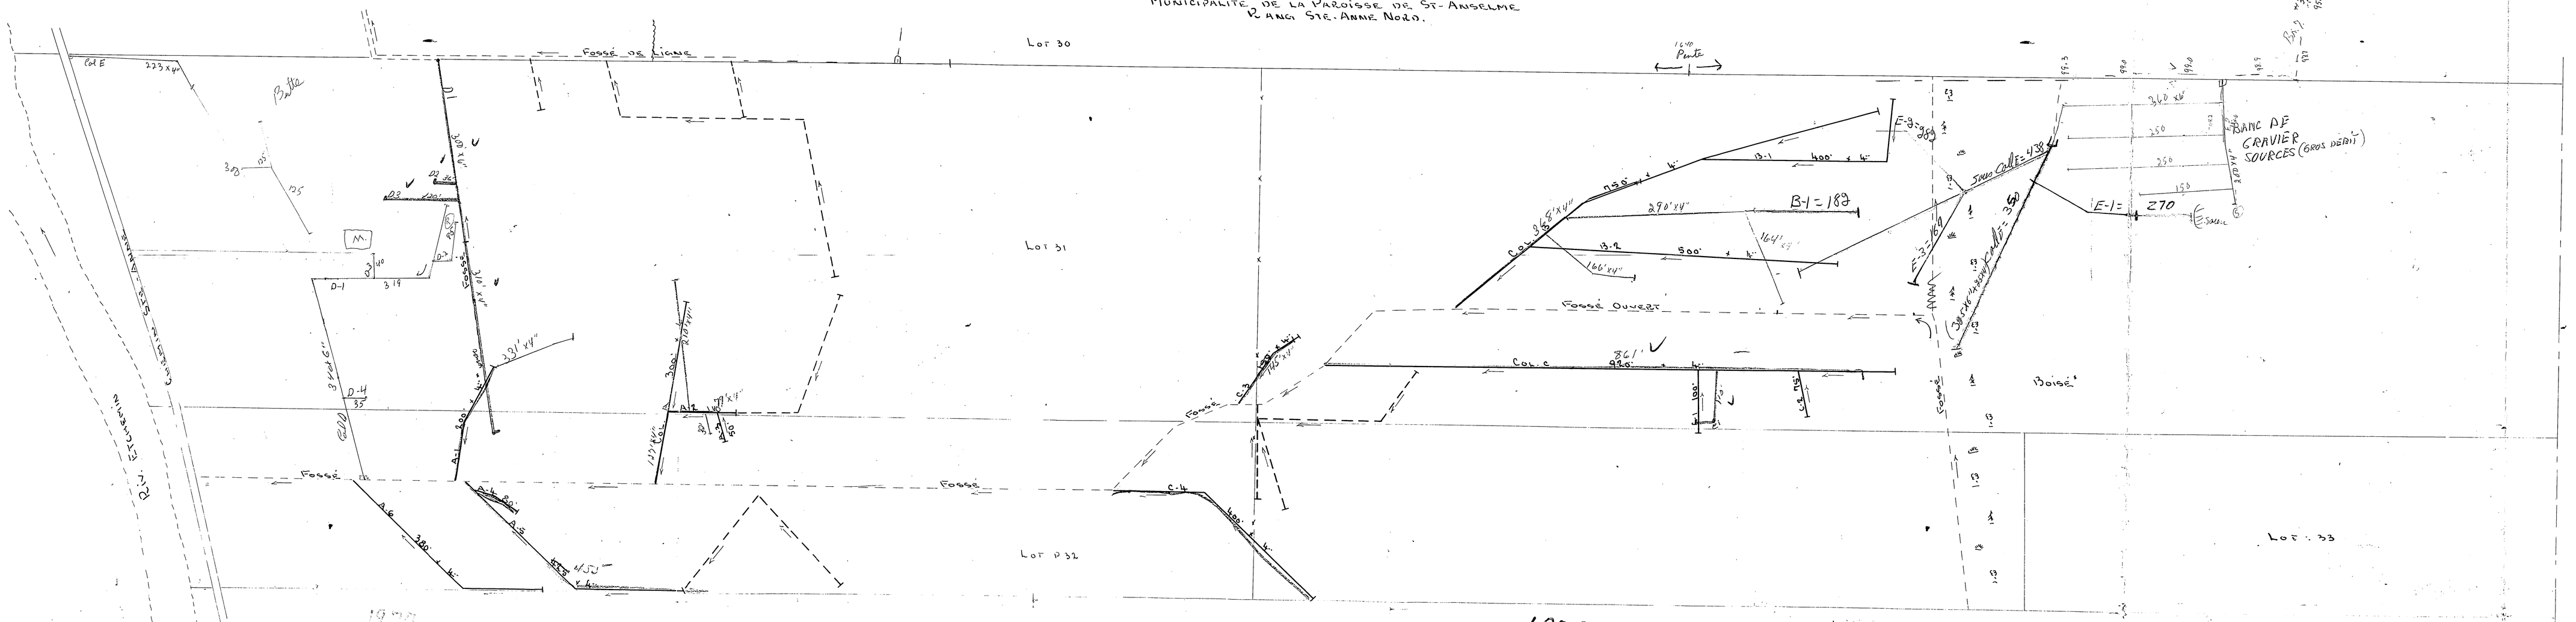

1972

C&D	340 x 6"
D-1	319 x 4"
D-2	95
D-3	46
D-4	35
C&E	223
T.	1052'

Drains posés en 1968

331
210
99
32
127
145
368
290
164
166
~~1919~~ x 4"
1912

1970

C&C	861
C1	110
D1	302 x 6"
D1	310
D2	36
D3	120
	1737'

Calle = 350 (385 x 4" + 85 x 4")
S-Calle = 438
B-1 = 270
E-2 = 183
E-3 = 169
B-1 = 183
Total = 1691'

Fait en 1966
400
455
50
935' x 4"

Désignation	Drains requis 6"	Drains requis 4"	Drains instal. 6"	Drains instal. 4"
Collecteur A		1545'		
Collecteur B		1650'		
Collecteur C		1645'		
Total		4840'		
Grand Total	4830'			

Profondeur minimum des drains : 30"
Demande du 26 janvier 1966

Drains ajoutés 315 x 6"
850 x 4"
1165
R. Bell 78-09-30

LÉGENDE

Drains requis	———
" existants	– – – –
C.O. fossé	= = = =
Clôture	—·—·—
Chemin route	———

Échelle : 1" = 100'

Division de l'hydraulique agricole — Ministère de l'Agriculture et de la Colonisation — Province de Québec

DRAINAGE SOUTERRAIN

FERME **FRANÇOIS ROY**
MUNICIPALITÉ DE LA PAROISSE DE ST-ANSELME
COMTÉ DE DORCHESTER
DISTRICT ÉLECTORAL DE DORCHESTER
RELEVÉ PAR : H. VERRET — PRÉPARÉ PAR : H. VERRET
TRACÉ PAR : P. MERCIER — REVISÉ PAR : [illegible]

PLAN No S-1743 | FEUILLE 1 DE 1

APPROUVÉ PAR : J. Bilodeau, CHEF DU DISTRICT NO 2
QUÉBEC LE 24 OCTOBRE 1966

CHEF DU DISTRICT NO 2
HYDRAULIQUE AGRICOLE
MINISTÈRE DE L'AGRICULTURE
917, MGR. GRANDIN
STE-FOY, QUÉBEC.
G1V 3X8

19062 ROY FRANÇOIS

2-1743