| 1981 | | |
|---|---|---|
| Coll. F | 400' x 4" | |
| F-1 | 720' x 4" | |
| F-1A | 63' x 4" | |
| F-1B | 110' x 4" | |
| F-2 | 1050' x 4" | |
| F-2A | 127' x 4" | |
| F-3 | 530' x 4" | |
| F-4 | 440' x 4" | |
| Coll. G | 180' x 4" | |
| G-1 | 120' x 4" | |
| Total | 3785' | (1154 m) |

| 1981 | |
|---|---|
| Drains fait dernièrement | |
| (plus tard) (sous mainlevée) | |
| F-3C | 43' x 4" |
| F-2B | 84' x 4" |
| A-1 | 96' x 4" |
| A-2 | 132' x 4" |
| Total | 535' x 4" |

| | |
|---|---|
| Coll. C | 497' x 4" |
| C-1 | 51' x 4" |
| C-2 | 92' x 4" |
| C-3 | 92' x 4" |
| C-4 | 114' x 4" |
| C-5 | 114' x 4" |
| C-6 | 92' x 4" |
| Coll. K | 242' x 4" |
| K-1 | 270' x 4" |
| Total | 1554' x 4" |

| | |
|---|---|
| Coll. K | 121' x 4" |
| K-2 | 177' x 4" |
| K-3 | 92' x 4" |
| N-1 | 270' x 4" |
| N-2 | 242' x 4" |
| Total | 1230' x 4" |

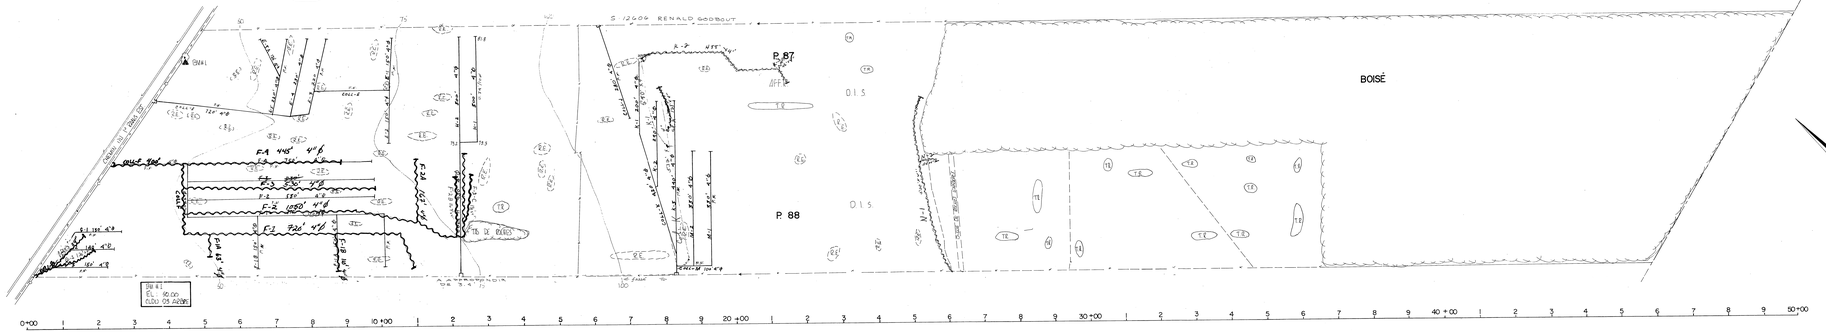


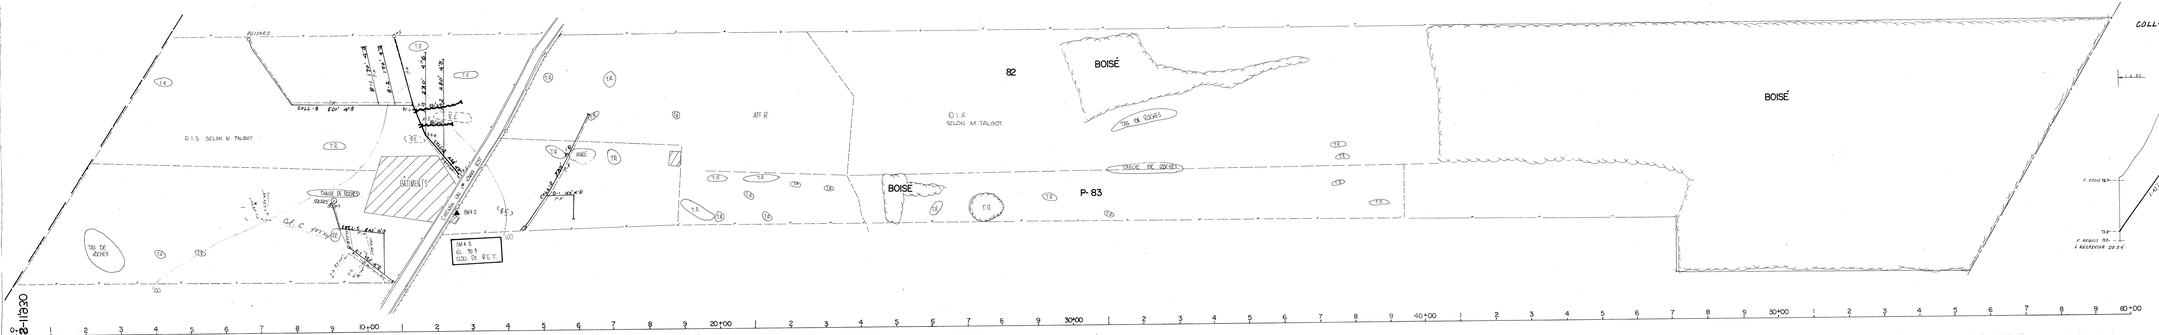


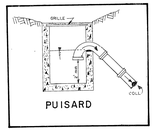


| DÉSIGNATION | DRAINS REQUIS | | | | | | |
|---|---|---|---|---|---|---|---|
| | POTERIE | | | POLYÉTHYLÈNE | | | |
| | 8" | 6" | 4" | 10" | 8" | 6" | 4" |
| A | | 460 | 210 | | | 460 | 210 |
| B | | | 840 | | | | 840 |
| C | | | 450 | | | | 450 |
| D | | | 130 | | | | 130 |
| E | | | 1800 | | | | 1800 |
| F | | | 3130 | | | | 3130 |
| G | | | 240 | | | | 240 |
| H | | | 1150 | | | | 1150 |
| J | | | 280 | | | | 280 |
| K | | | 1390 | | | | 1390 |
| M | | | 760 | | | | 760 |
| TOTAL | | 460 | 11270 | | | 460 | 11270 |
| GRAND TOTAL | 11730 PI. LIN. | | | | | | |
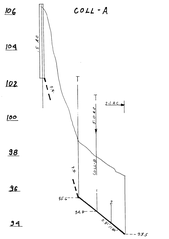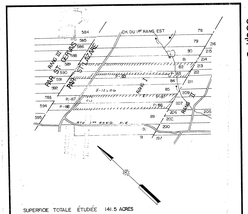
ÉCHELLES: HOR.: 1"=200'
VER.: 1"=2'-0"