


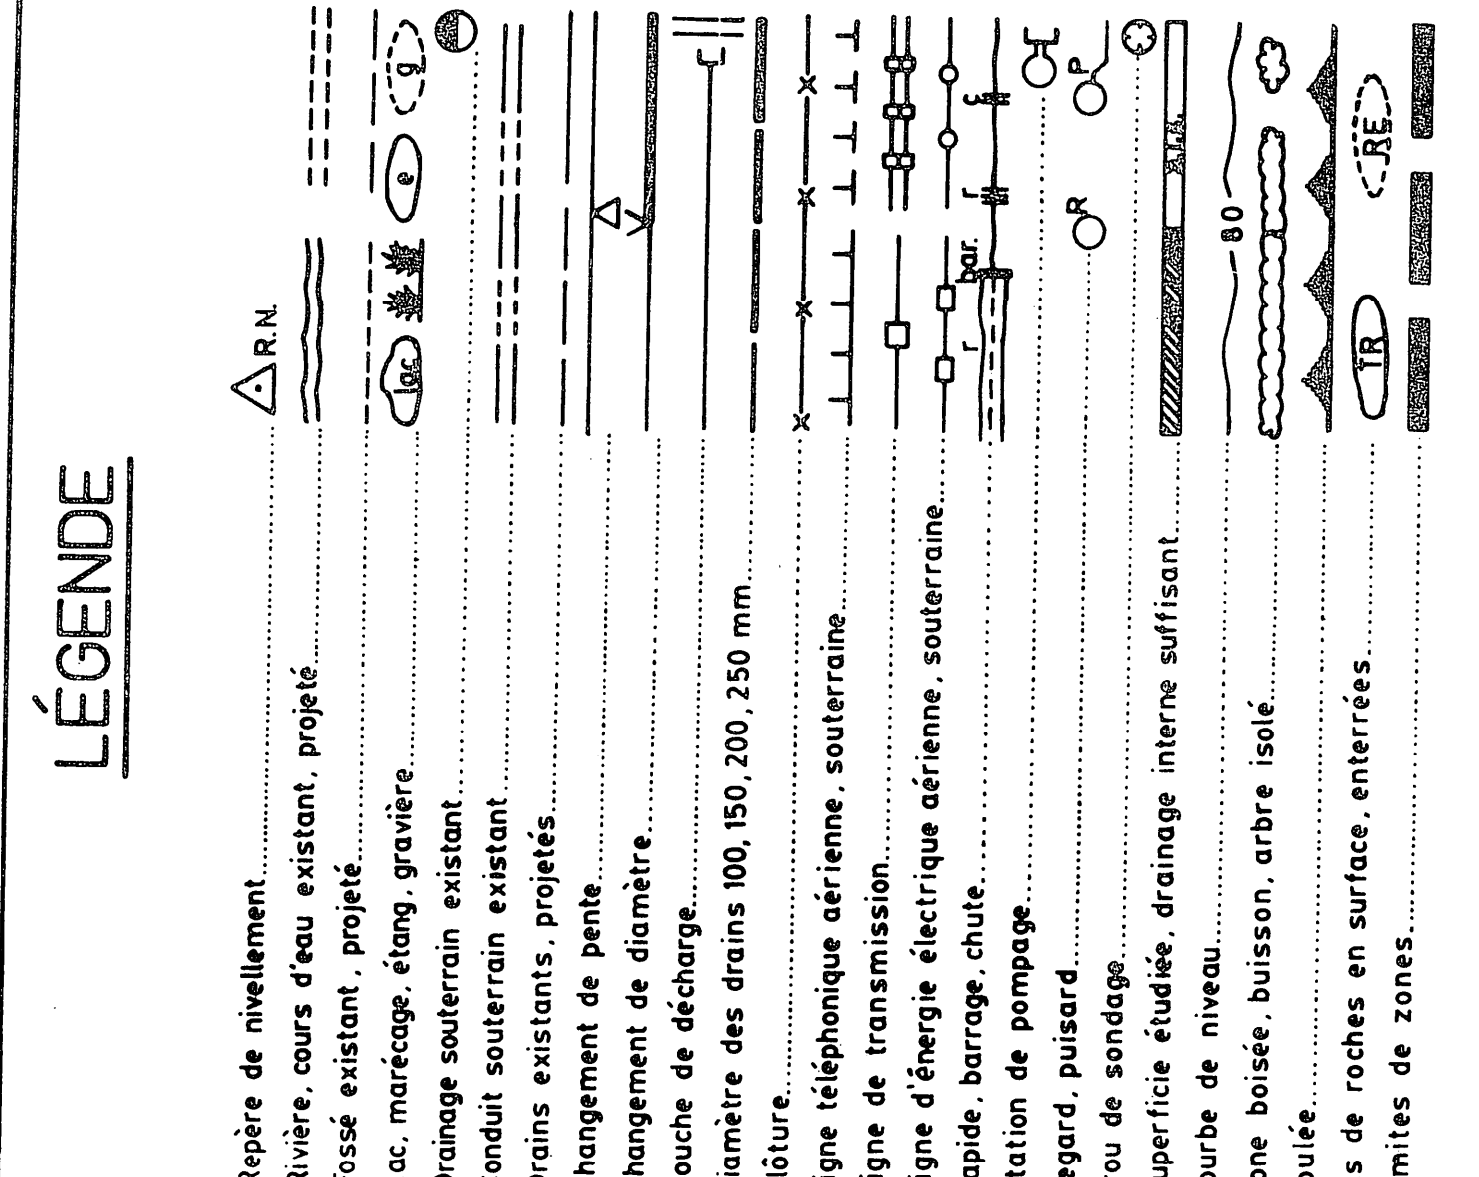

DENIS FORTIN, ingénieur - conseil
C.P. 336, 577, Boul. Renault, tél: (418) 774-9797
Beauceville-Est, Bce, Québec G0S 1A0

PLAN DRAINAGE SOUTERRAIN


NOMME.....	GUSTAVE TURGEON
(S).....	422
ING.....	ST-MARC.
MUNICIPALITÉ.....	ST-ANSELME
QUARTIER MUNICIPAL.....	DORCHESTER
DISTRICT ÉLECTORAL.....	BEAUCÉ-NORD

AN NO 5-2238-138 FEUILLE 1 DE 1

Ministère de l'Agriculture
S PÉCHÉRIES ET DE L'ALIMENTATION
BUREAU DES RENSEIGNEMENTS AGRICOLES
POSÉ LE : 13 04 07

*Plan approuvé pour
l'ég de substitution
Mme Aubreuil, m*

1977-07-08

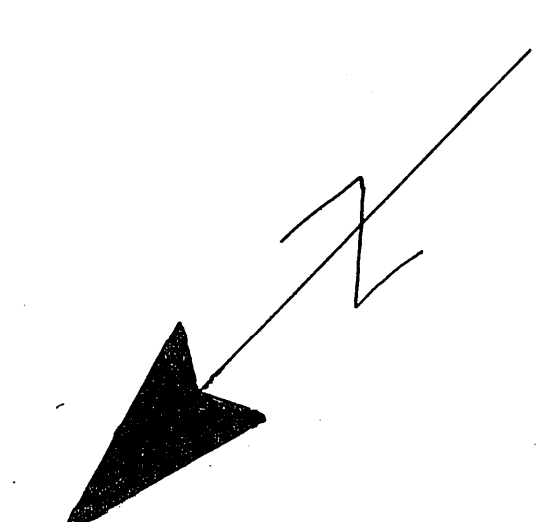

1983
6217m.