



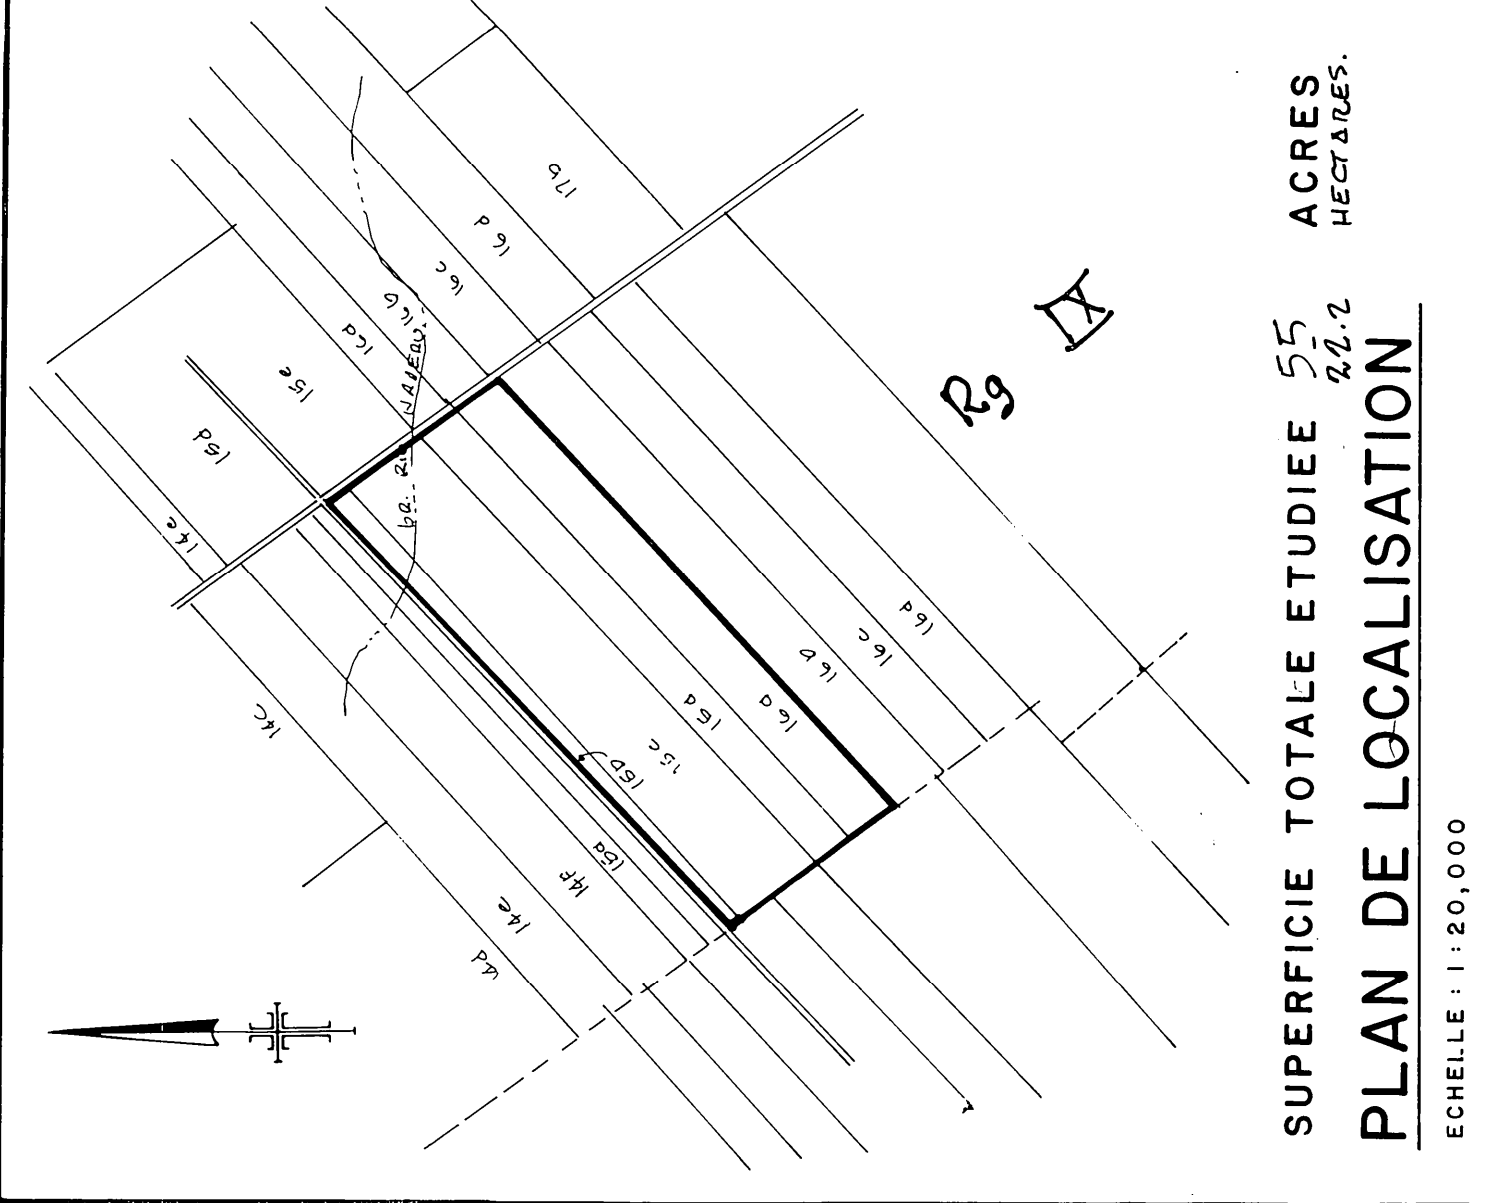

SUPERFICIE TOTALE ETUDIEE 55 ACRES
20.2 HECTARES
PLAN DE LOCALISATION
ECHELLE 1:20,000

LEGENDE

- RIVIERE, COURS D'EAU EXISTANT, PROJETE
- FOSSE EXISTANT, PROJETE
- LAC, MARECAGE, ETANG, GRAVIERE
- DRAINAGE SOUTERRAIN EXISTANT
- CONDUIT SOUTERRAIN EXISTANT
- DRAINS EXISTANTS, PROJETES
- CHANGEMENT DE PENTE
- BOUCHE DE DECHARGE
- DIAMETRE DES DRAINS 4", 6", 8", 10"
- CLOTURE
- LIGNE TELEPHONIQUE AERIENNE, SOUTERRAINE
- LIGNE DE TRANSMISSION
- LIGNE D'ENERGIE ELECTRIQUE AERIENNE, SOUTERRAINE
- RAPIDE, RABRAIE, CHUTE
- STATION DE POMPAGE
- REGARD, PUISARD
- TRIOU DE SONDAGE
- SUPERFICIE ETUDIEE, DRAINAGE INTERNE SUFFISANT
- ZONE BOISEE, BOISSON, ARBRE ISOLE
- COULEE
- TAS DE ROCHES EN SURFACE, ENTERRES
- LIMITES DE ZONES

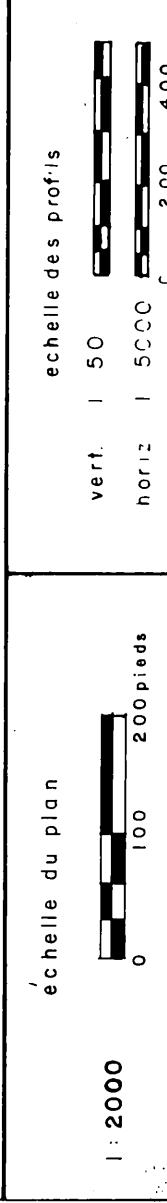

GHISLAIN LEBLOND
2 RUE GRAVEL ARTHABASKA 1-819-357-8301

PROJET PREPARE POUR LE COMPTE DE: **GERVAIS PARE**
RANG 9 SUD
EAST BROUGHTON
TEL: 418-421-5883

LE 19 septembre 1978

DRAINAGE SOUTERRAIN



PERNE: **GERVAIS**
LOT: **GERM PARE**
RANG: **15A, 15B, 15C, P 15B**
MUNICIPALITE: **RANG**
COMTE MUNICIPAL: **PAROISSE SAINT-JEAN**
DISTRICT ELECTORAL: **FRONT LAC**

PLAN NO. **5-10-355 03 2262 0328**

MINISTERE DE L'AGRICULTURE DU QUEBEC
SERVICE DE L'HYDRAULIQUE AGRICOLE

DEPOSE LE: **78-10-24**

RELEVÉ PAR: _____
VERIFIÉ PAR: _____
DESSINÉ PAR: _____
APPROUVÉ PAR: _____

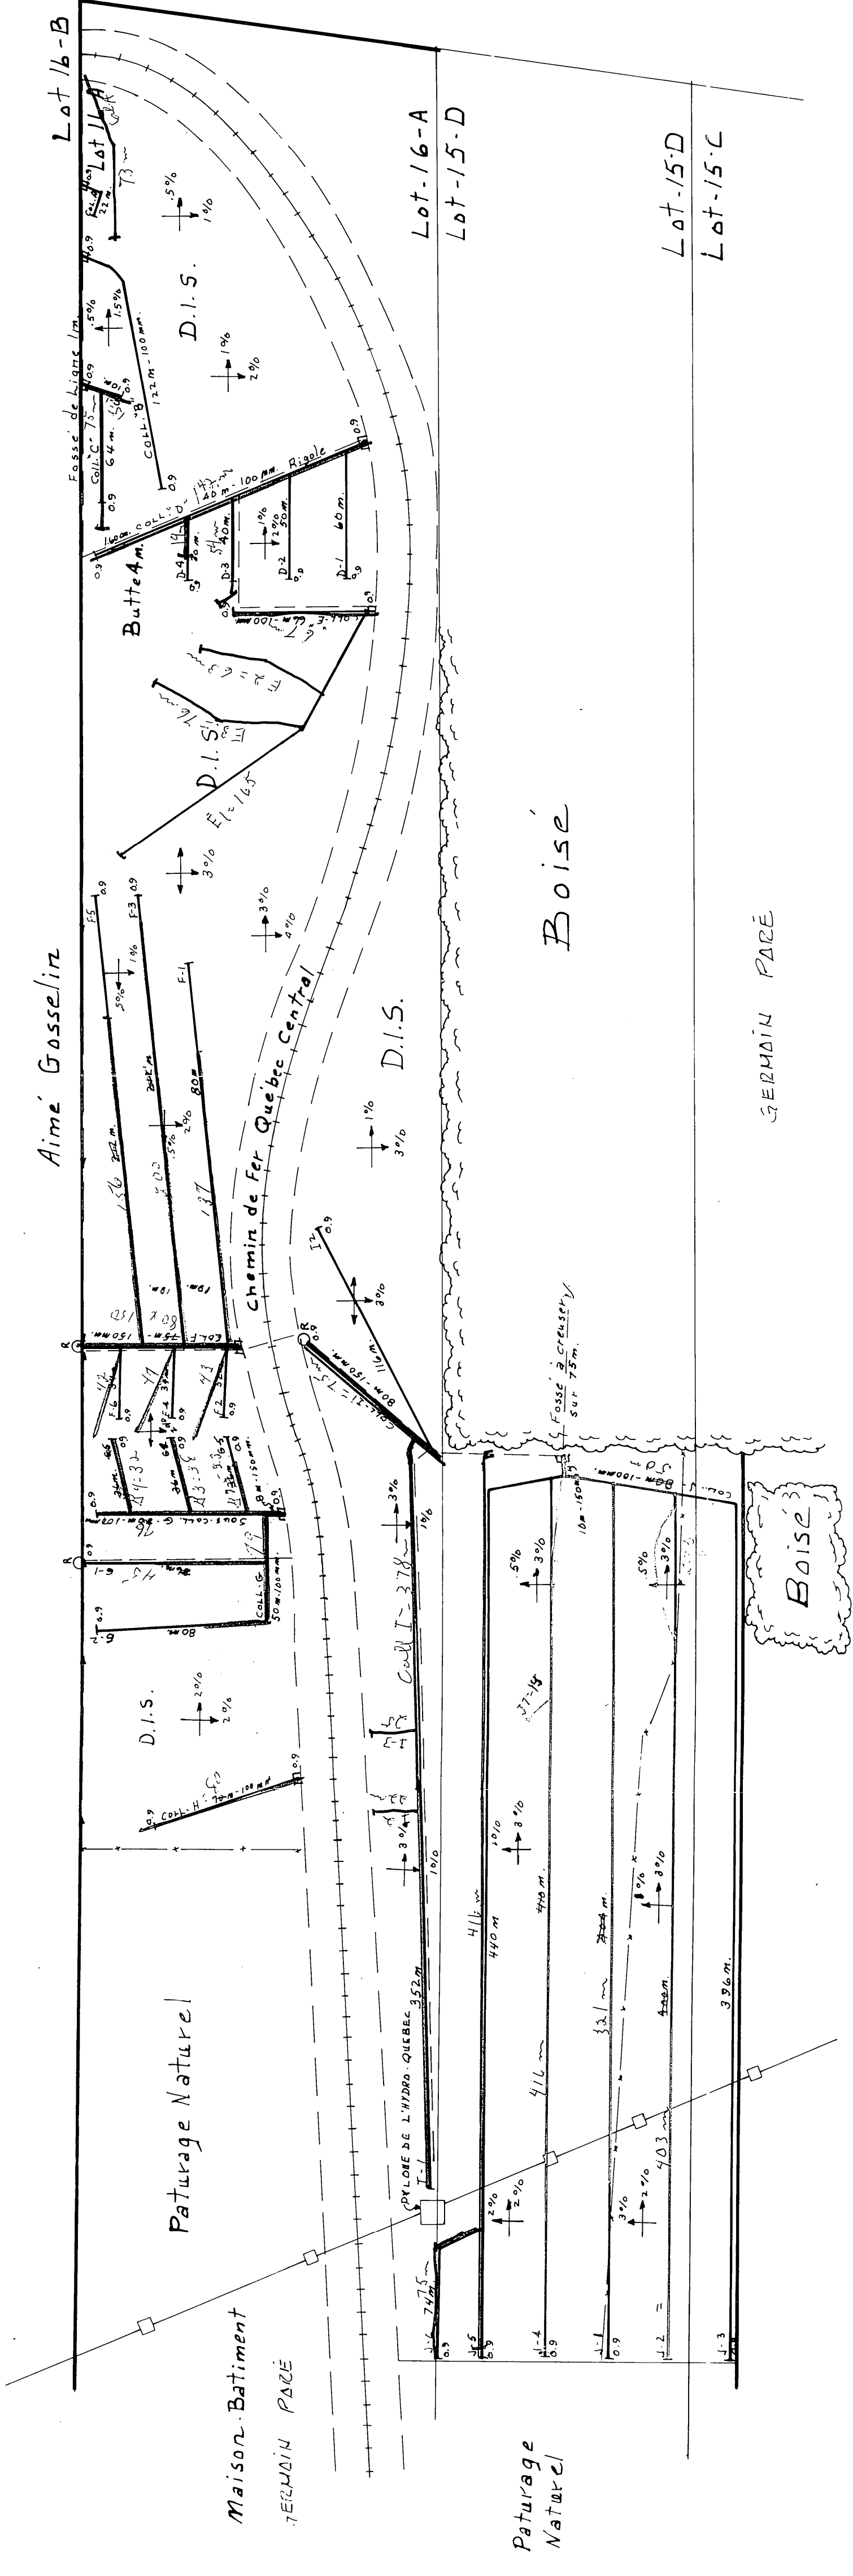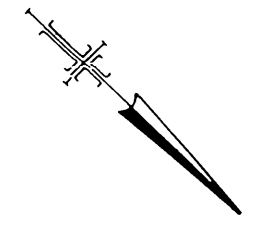


col J = 50 m
J1 = 321
J2 = 403
J3 = 416
J4 = 416
J5 = 14
1204 m

1982

1979
Col H = 80
H1 = 79
H2 = 75
H3 = 76
H4 = 76
DESIGNATION	DRAINS REQUIS	
	POLYETHYLENE	POLYETHYLENE
A	1500 m	1500 m
B	122	122
C	74	74
D	220	220
E	66	66
F	175	175
G	8	8
H	404	404
I	70	70
J	80	80
K	10	10
L		
M		
N		
O		
P		
Q		
R		
S		
T		
U		
V		
TOTAL	173 m	4954 m
G. TOTAL	4527 m	

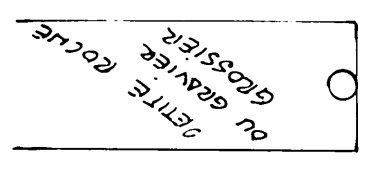

REGARD

BOIS EN BOIS OU EN DREUIL

SUPERFICIE CULTIVÉE : 55 AC. 20.2 HECTARES
BOISÉE : 155 AC. 62.7 HECTARES