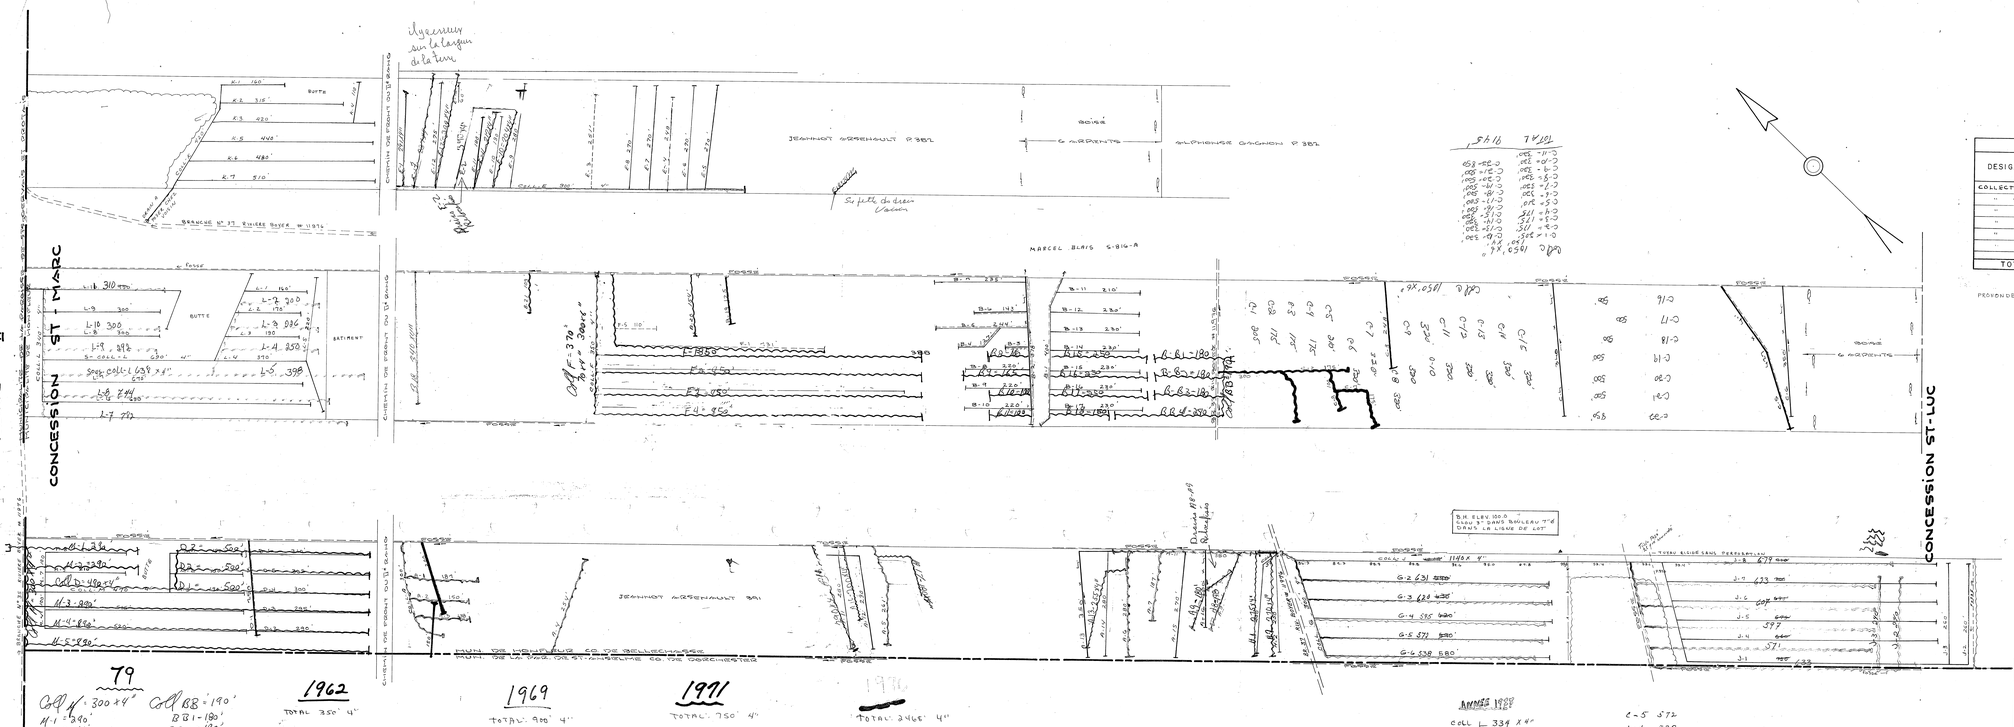

79

Coll H = 300 x 4"
H-1 = 340'
H-2 = 340
H-3 = 890'
H-4 = 890
H-5 = 890'

Coll D = 440 x 4"
D-1 = 500'
D-2 = 500'
D-3 = 500'

Coll F = 370'
F-1 = 850'
F-2 = 850'
F-3 = 850'
F-4 = 850'

Coll BB = 190'
BB1 = 180'
BB2 = 180'
BB3 = 180'
BB4 = 380'
B-8 = 100'
B-9 = 165'
B-10 = 100'
B-11 = 100'
B-15 = 250'
B-16 = 250'
B-17 = 250'
B-18 = 150'

TOTAL = 11,685'

1962
TOTAL 350' 4"

1968
TOTAL: 1050' 4"

1969
TOTAL: 900' 4"

TOTAL: 1131' 4"

1971
TOTAL: 750' 4"

TOTAL: 2715' 4"

1976
TOTAL: 2465' 4"

72
H2 = 270 x 4"
H1 = 275 x 4"
H3 = 255 x 4"
A 12 = 1080 x 4"
A 11 = 290 x 4"

E-13 = 287 x 4"
E-12 = 320 x 4"
E-11 = 215 x 4"
E-10 = 207 x 4"
E-17 = 273 x 4"

total = 3398 x 4"

Années 1968
Coll L 334 x 4"
Sous coll L 638 x 4"
L-2 260
L-3 256
L-4 350
L-5 398

L-7 722
L-8 749
L-9 293
L-10 300
L-11 310
Coll L 300 x 4"
L-2 631
L-3 620
L-4 595

L-5 572
L-6 538
coll J 1140 x 4"
J-1 633
J-2 590
J-3 590
J-4 571
J-5 577
J-6 627
J-7 633
J-8 677

total: 13060

DRAINS REQUIS Longueur en pieds 1977								
DESIGNATION	OPTION POTERIE				OPTION POLYETHYLENE			
	DIAMETRE EN POUCES							
	10	8	6	4		8	6	4
COLLECTEUR G				3360'				3360'
" " H				530'				530'
" " J				5896'				5896'
" " K				2855'				2855'
" " L				4650'				4650'
" " M				2695'				2695'
TOTAL				19985'				19985'
GLOBAL				31335'				pieds

PROFONDEUR MINIMUM DES DRAINS 30"

DESIGNATION		DRAINS REQUIS	DRAINS INSTALL
		G	G
COLLECTEUR	A	1670'	
" "	B	2825'	
" "	C	690'	
" "	D	1500'	
" "	E	2015'	
" "	F	2550'	
TOTAL		11150'	

PROFONDEUR MINIMUM DES DRAINS 30"

LÉGENDE
CHEMINS - ROUTES
C.G. - PORTE
LIGNE DE BANCS
LIGNE DE MUNICIPALITÉ
DRAINS REQUIS
" INSTALLÉS

ÉCHELLE: 1" = 160'-0"

1962 ARSENAULT -1-

L'HYDRAULIQUE AGRICOLE

Ministère de L'AGRICULTURE et de la COLONISATION
PROVINCE DE QUÉBEC

DRAINAGE SOUTERRAIN
FERME JEANNOT ARSENAULT
MUNICIPALITÉ DE HONFLEUR
COMTÉ DE BELLECHASSE
DISTRICT ÉLECTORAL DE BELLECHASSE
RELEVÉ PAR H. VERRET — PRÉPARÉ PAR H. VERRET
DESSIN PAR P. MERCIER A.I. — GRAVÉ PAR [illegible]

PLAN N°S-6898 | FEUILLE 1 DE 1

APPROUVÉ PAR [signature]
CHEF DU DISTRICT ARPE
QUÉBEC LE 31 OCTOBRE 1968

REVISION 27-10-76
77-10-28

S-1518-075-A

RÉFÉRENCE

8898-2