


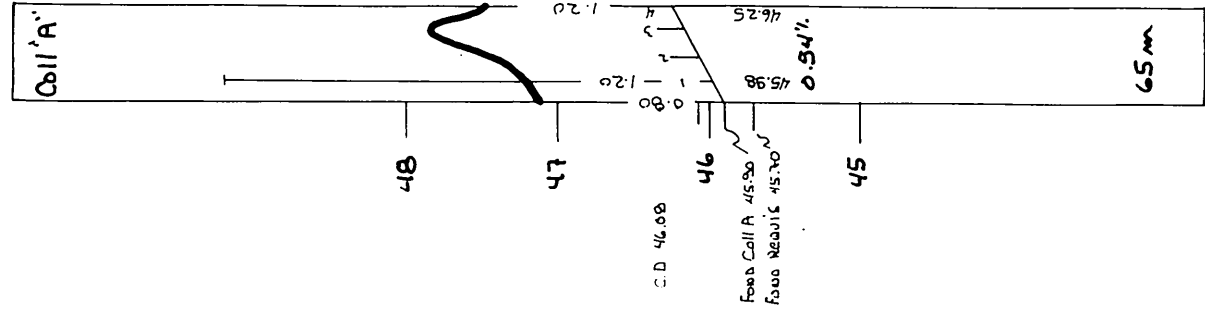


drainage en 1984
COLLA = 31X150
33X100
A1 = 517
A2 = 515
A3 = 531
A4 = 527
2152

DRAINS REQUIS					
DESIGNATION	PLASTIQUES				
	12"	10"	8"	6"	4"
COLL. 300 mm		250 mm	200 mm	150 mm	100 mm
LAT. A					32
LAT. B				33	2134
LAT. C					
LAT. D					
LAT. E					
LAT. F					
LAT. G					
LAT. H					
LAT. J					
LAT. K					
LAT. L					
LAT. M					
TOTAL				33	32
GR. TOTAL					2134

2,166 m. lin.

q. = 0.19 m³/m.l.
ecartement 1 16 mètres

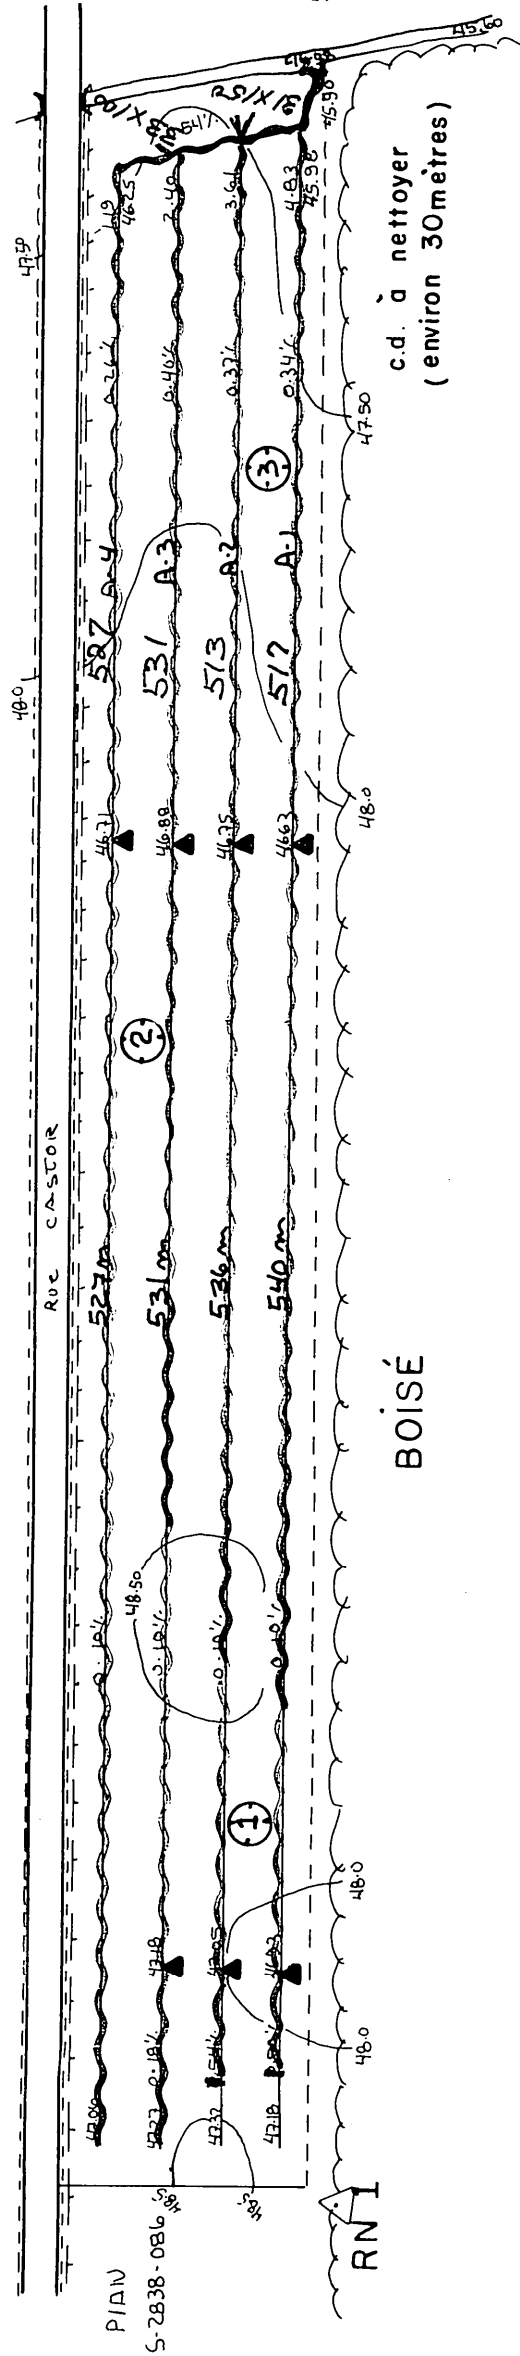

RN 1
clou ds arbre
ELEV: 47.35

MATÉRIEL FILTRANT REQUIS

PROFIL DU SOL

TROU 1

sable brun oxydé
70
sable brun compact
160
fond rocheux

TROU 2

sable brun grossier
100
sable brun
190

TROU 3

sable brun grossier
80
sable brun
120

x100m

1x100m



PLAN DE LOCALISATION

SUPERFICIE DRAINÉE 3.64 Hectares
SUPERFICIE TOTALE ETUDIÉE 3.64 Hectares
ECHELLE: 1/20,000 REFERENCE: 21 L 12 / 200-0101

LEGENDE

Chemin de fer
Repère de nivellement
Rivière, cours d'eau existant projeté
Fossé existant projeté
Lac, marécages, étang, gravière
Drainage souterrain existant
Conduit souterrain existant
Drains existants, projetés
Changement de pente
Changement de diamètre
Bouche de décharge
Diamètre des drains 100, 150, 200, 250, mm
Clôture
Ligne téléphonique aérienne, souterraine
Ligne de transmission
Régulateur électrique aérienne, souterraine
Régulateur, barrage, chute
Station de pompage
Regard, puisard
Trou de sondage
Superficie étudiée, drainage interne suffisant
Courbe de niveau
Zone boisée, buisson, arbre isolé
Coulée
Tas de roches en surface, enterrées
Limites de zones

ECHELLE DU PLAN

12000 0m 50m 100m

ECHELLE DES PROFILS

150 Vert. 0m 1m 2m
15000 Horiz 0m 100m 200m

SOGEDRAIN INC.
TEL (514) 347-8377
1156 ROUTE 133 C. P. 147 IBERVILLE J2X-4J5

PROJET PRÉPARÉ POUR LE COMPTE DE
HENRI PEQUIGNOT
130 Rang St-Michel
Lecterville, Lotbinière

TEL: (819) 392-3441

RELEVÉ PAR D. Rheault

CONCÉDÉ PAR B. Lacoste

LE 20/09 1984

DRAINAGE SOUTERRAIN

FERME HENRI PEQUIGNOT
LOT(S) P-55
RANG VILLAGE DU PORTAGE
MUNICIPALITÉ STE EMMELIE, P.
M. R. C. LOTBINIÈRE
DISTRICT ELECTORAL LOTBINIÈRE

PLAN No. S 28 680 02 05

FEUILLE 1 DE 1

MINISTÈRE DE L'AGRICULTURE DU QUÉBEC
SERVICE DE L'HYDRAULIQUE AGRICOLE

DEPOSE LE 1984.09.25

33 123 PEQUIGNOT HENRI