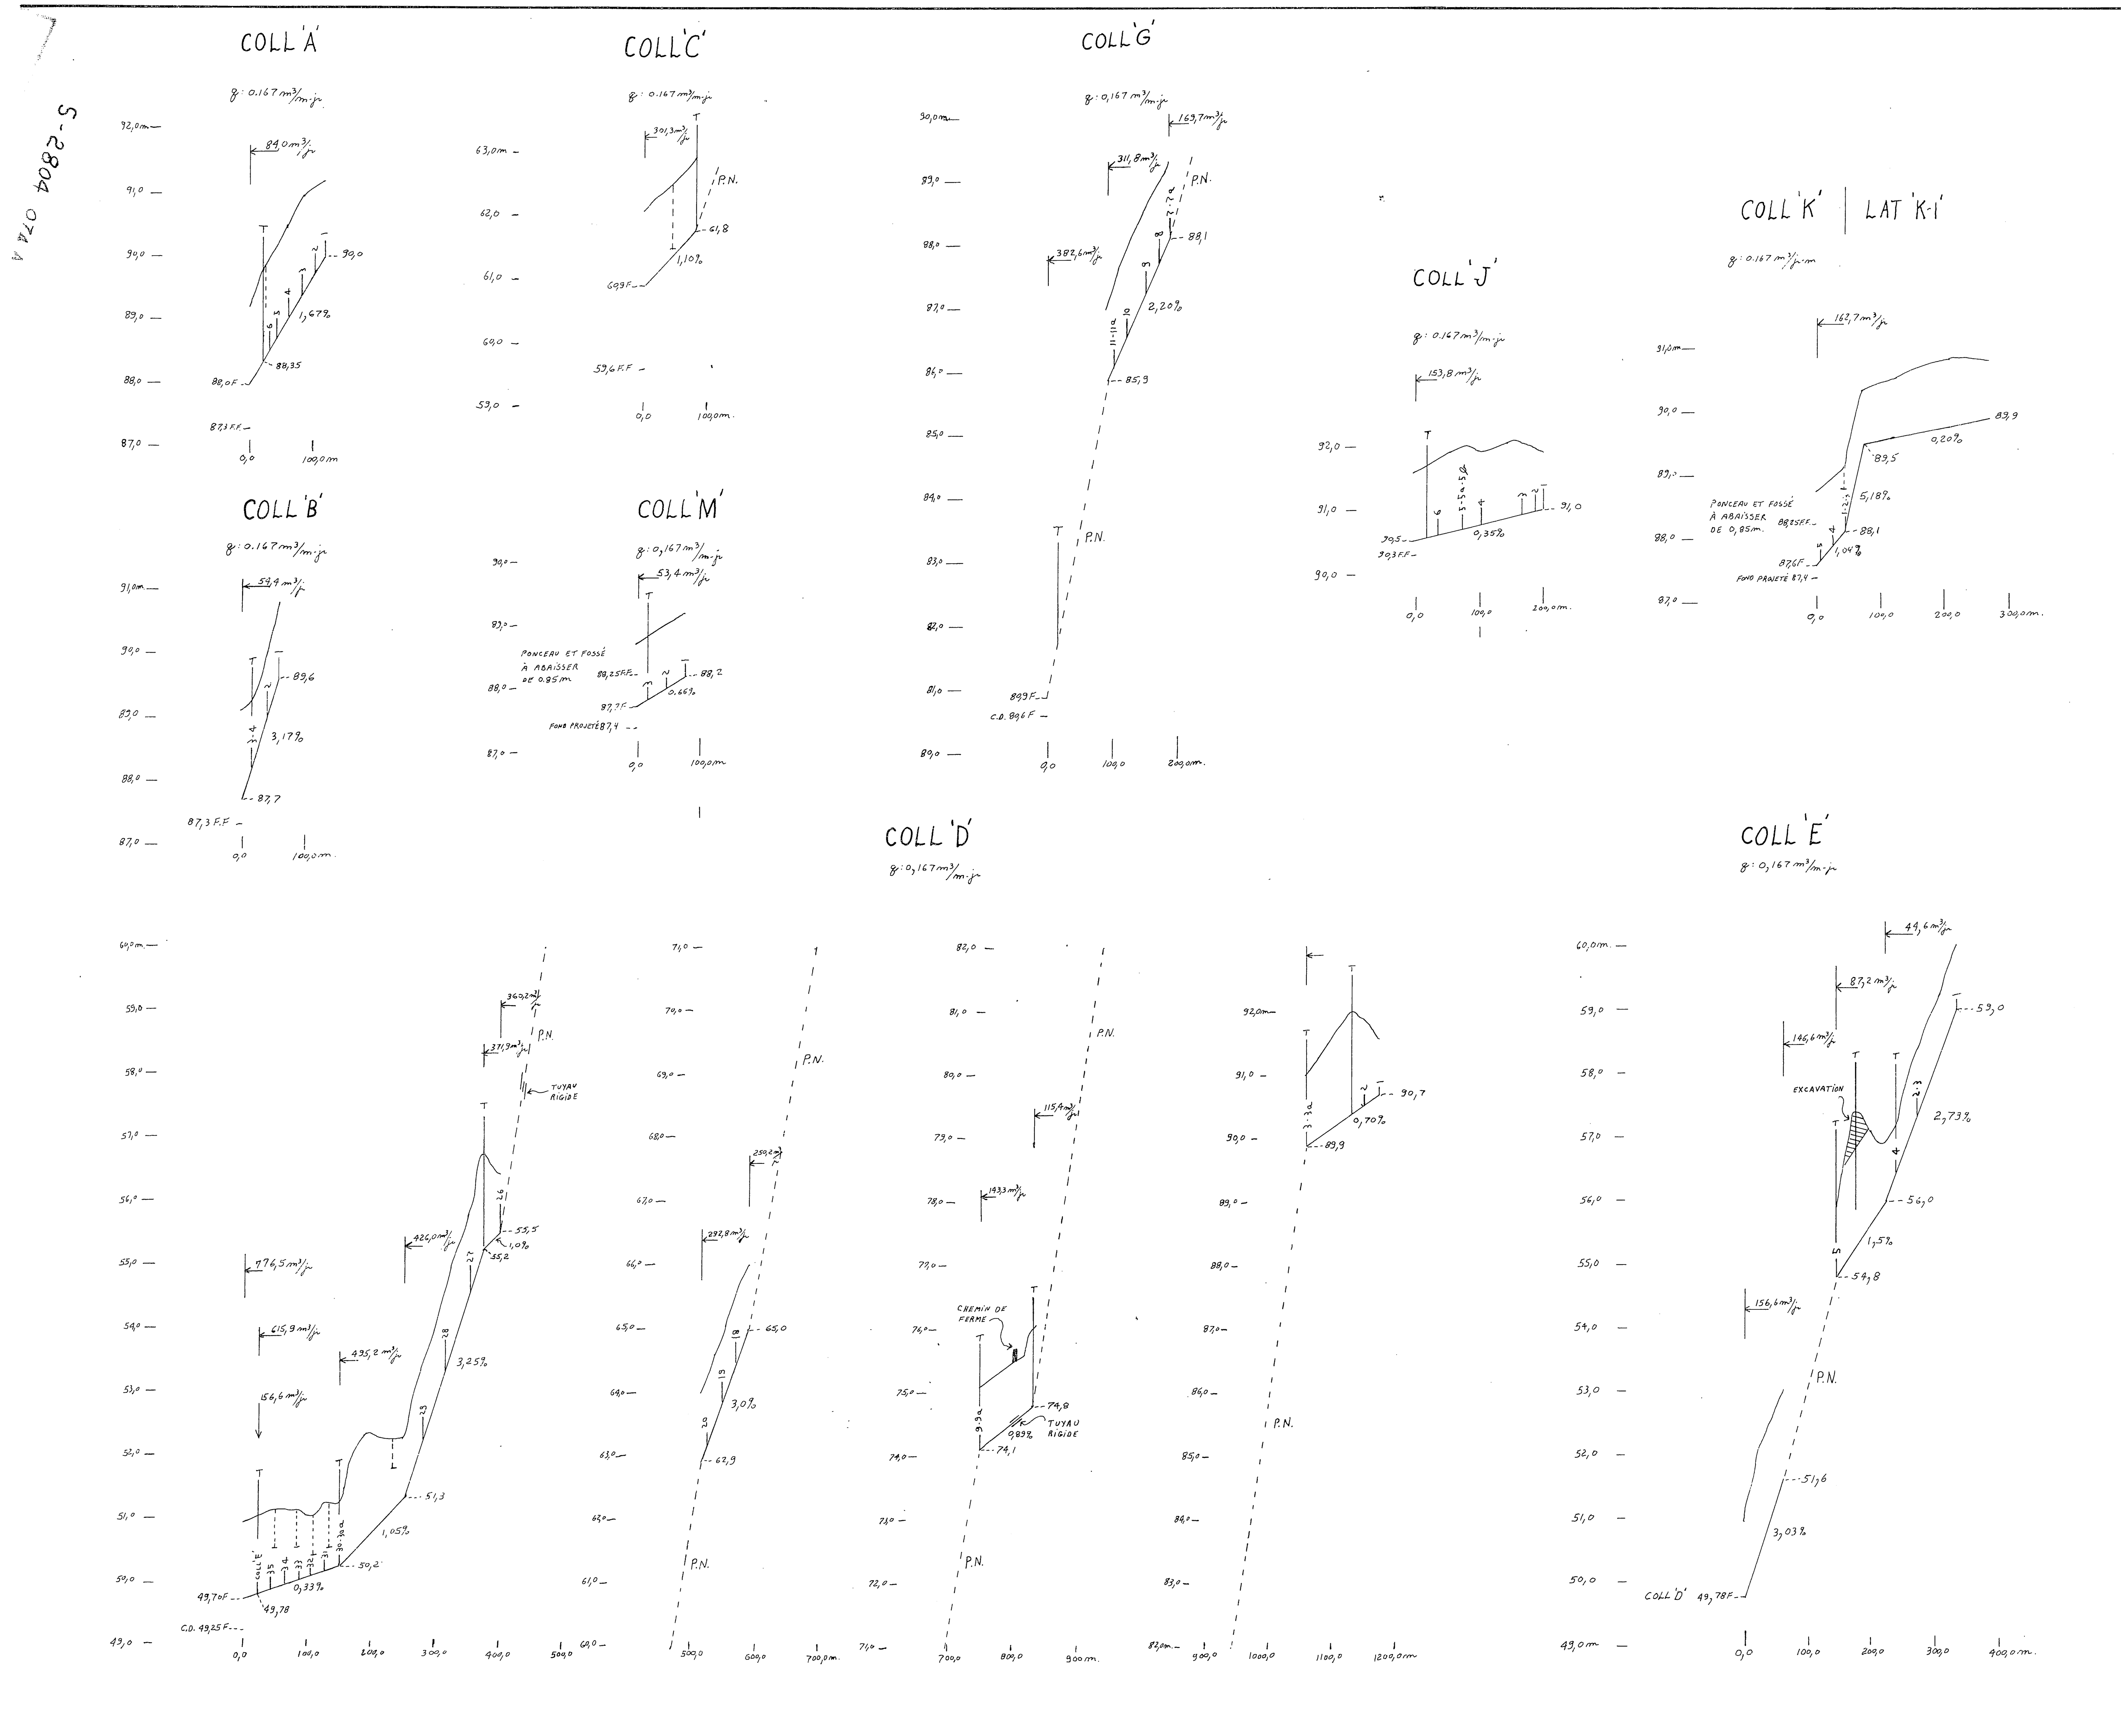

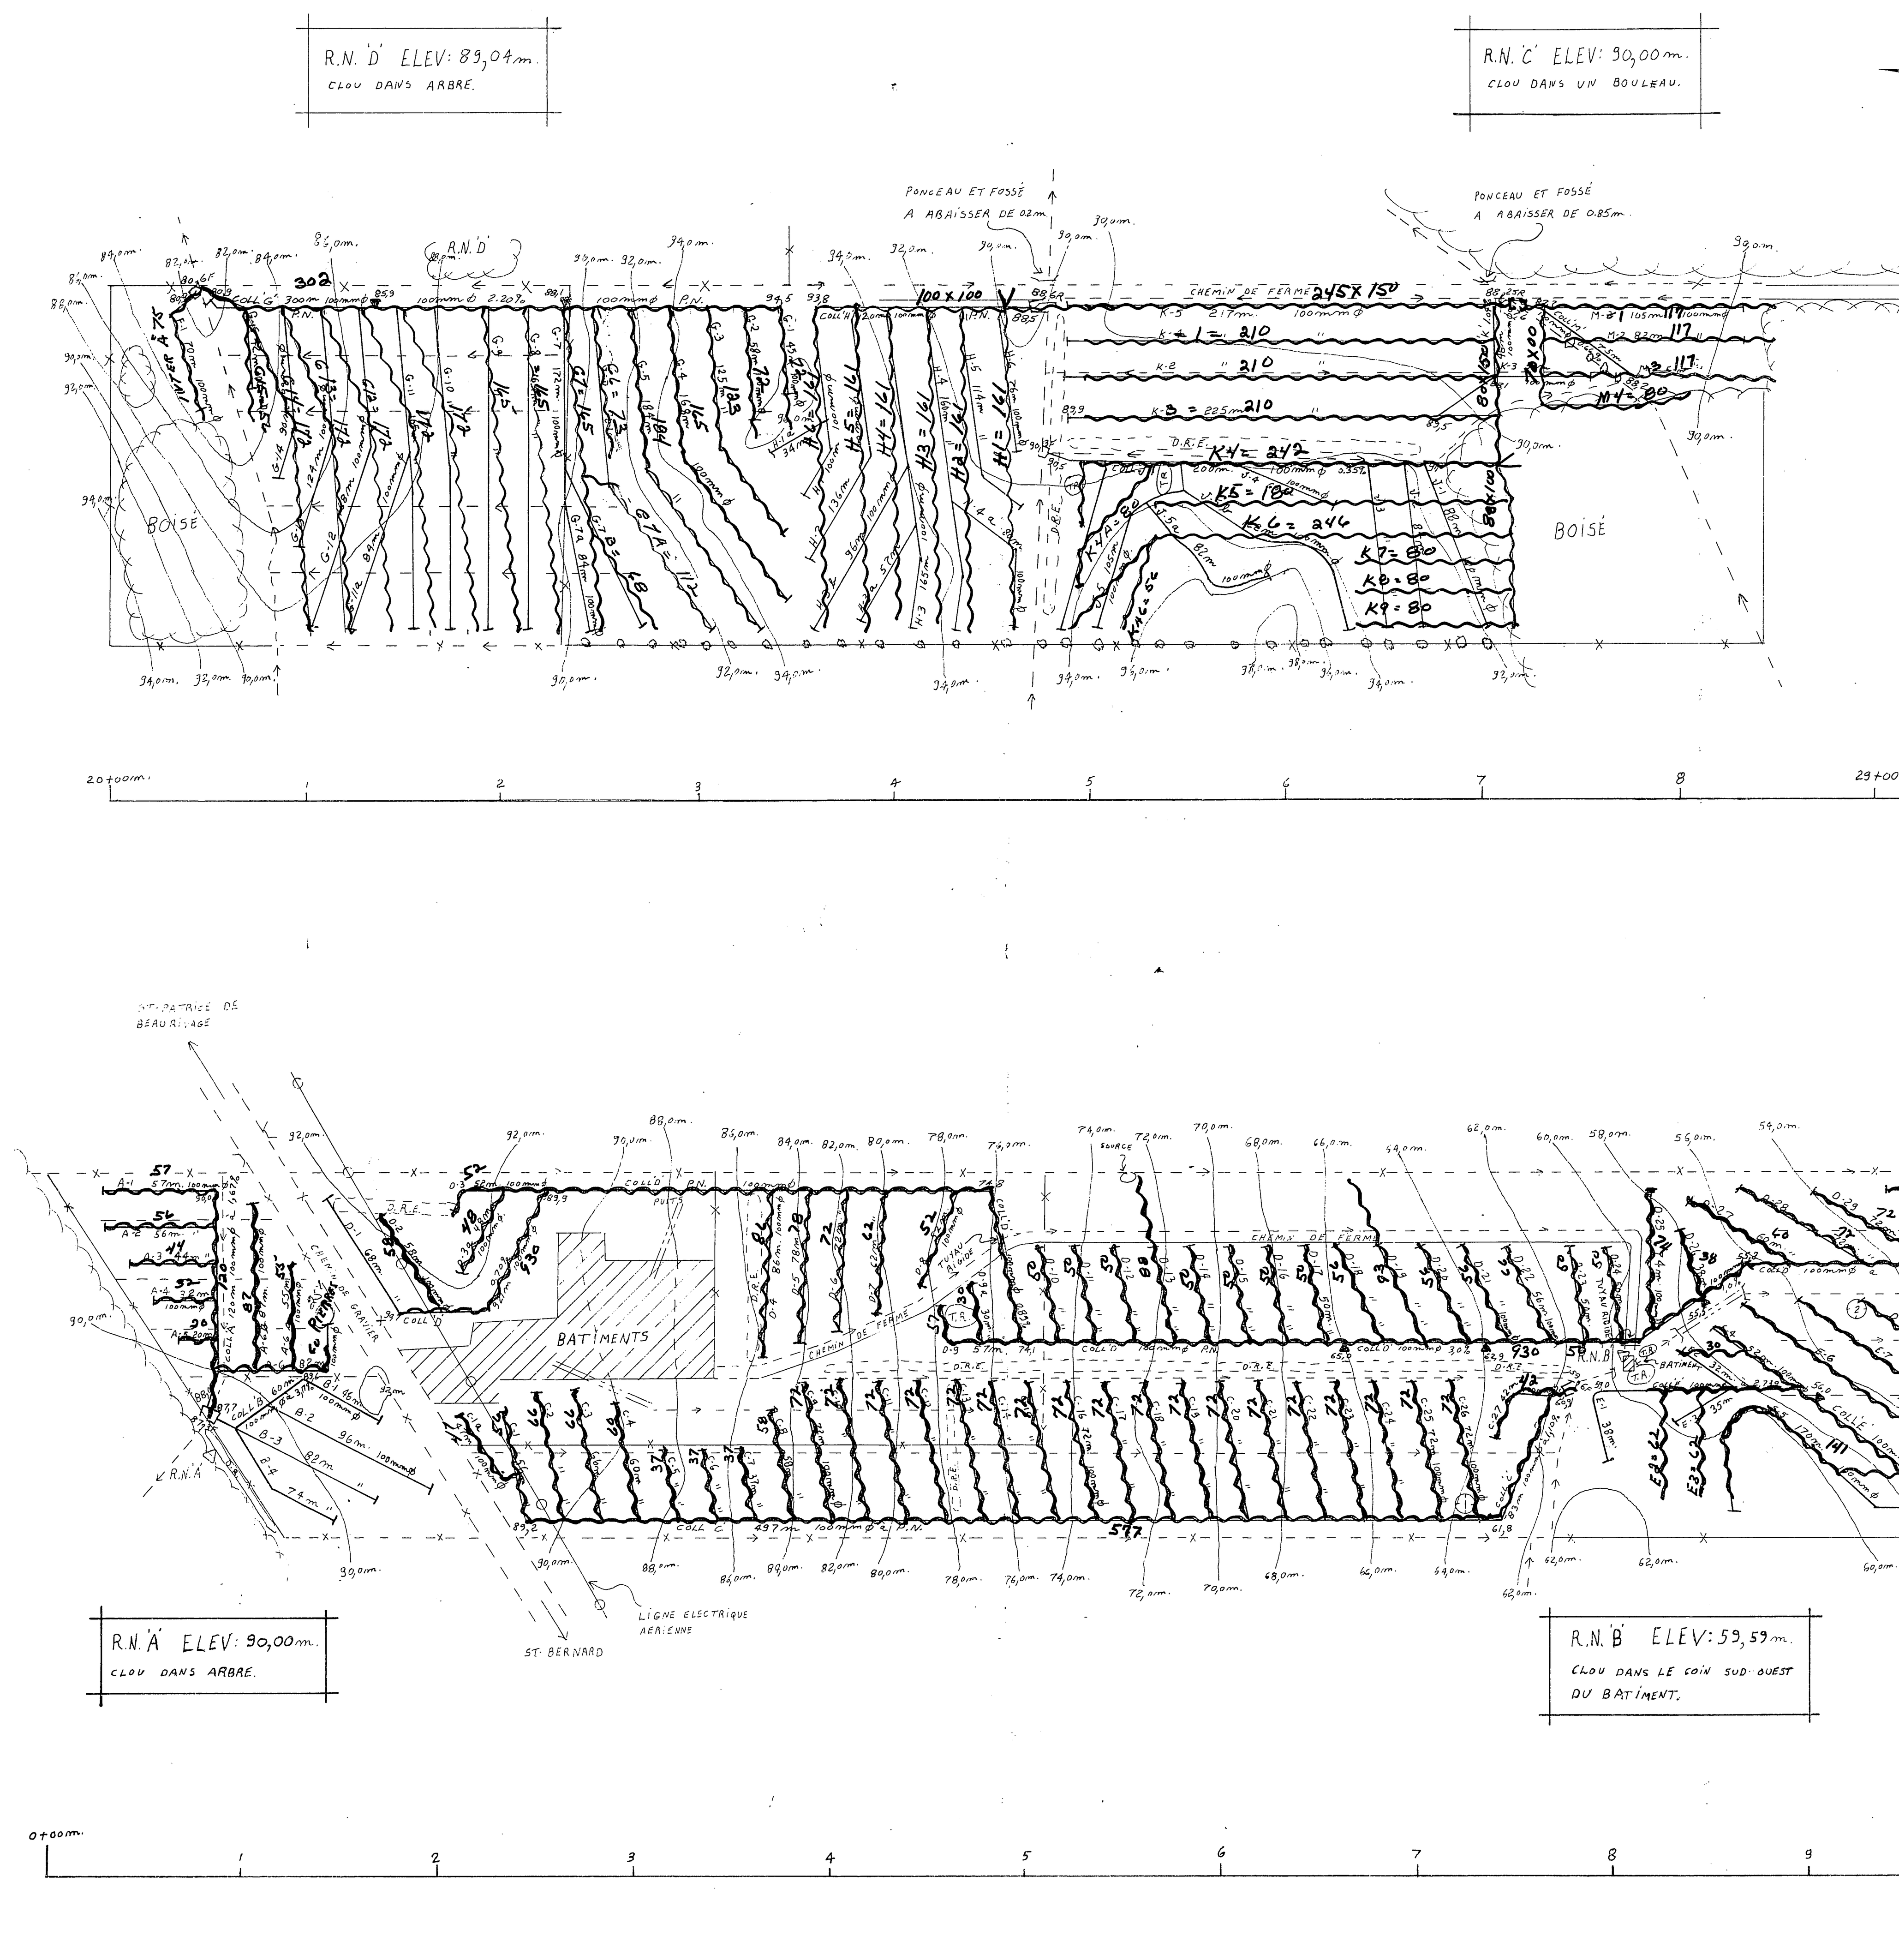

drainfonce en 1982

COLL M = 70 x 100
M1 = 117
M2 = 117
M3 = 117
M4 = 80
COLL H = 245 x 150
100 x 100
H1 = 161
H2 = 161
H3 = 161
H4 = 161
H5 = 161
H6 = 161
COLL K = 80 x 150
88 x 100
K1 = 210
K2 = 210
K3 = 210
K4 = 242
K4A = 80
K5 = 180
K6 = 246
K6A = 56
K7 = 80
K8 = 80
K9 = 80

COLL G = 302 x 100
G1 = 72
G2 = 72
G3 = 123
G4 = 165
G5 = 184
G6 = 73
G7 = 165
G7A = 112
G7B = 68
G8 = 165
G9 = 165
G10 = 172
G11 = 172
G12 = 172
G13 = 172
G14 = 172
G15 = 56
INTER A = 75

6311

drainfonce en 1979

Coll A = 120
A1 = 57
A2 = 56
A3 = 44
A4 = 32
A5 = 30
A6 = 60
A6A = 55
A6B = 87
Coll C = 577
C1 = 47
C1A = 56
C2 = 44
C3 = 40
C4 = 37
C5 = 37
C7 = 37
C8 = 58
C9 = 72
C10 = 72
C11 = 72
C12 = 72
C13 = 72
C14 = 72
C15 = 72
C16 = 72
C17 = 72
C18 = 72
C19 = 72
C20 = 72
C21 = 72
C22 = 72
C23 = 72
C24 = 72
C25 = 72
C26 = 72
C27 = 42
Coll D = 34 x 8"
244 x 6"
930 x 4
D2 = 58
D2A = 48
D3 = 52
D4 = 86
D5 = 78
D6 = 72
D7 = 62
D8 = 52
D9A = 30
D9 = 57
D10 = 50
D11 = 50
D12 = 50
D13 = 88
D14 = 50
D15 = 50
D16 = 50
D17 = 50
D18 = 56
D19 = 93
D20 = 56
D21 = 56
D22 = 56
D23 = 50
D24 = 50
D25 = 74
D26 = 38
D27 = 40
D28 = 72
D29 = 72
D30A = 183
D30 = 186
D31 = 138
D32 = 109
D33 = 82
D34 = 197
D35 = 68
Coll E = 310
E2 = 62
E3 = 62
E4A = 30
E4 = 52
E5 = 141
E6 = 176
E7 = 180

7,790 m

DESIGNATION	DRAINS REQUIS (METRE)							
	POTERIE			POLYETHYLENE				
		150 mm ϕ	100 mm ϕ		200 mm ϕ	150 mm ϕ	100 mm ϕ	
A			553					553
B			358					358
C			2382					2382
D		150	3690		24	230		3586
E			1018					1018
F			70					70
G			2491					2491
H			1138					1138
J			921					921
K			974					974
M			320					320
TOTAL		150	13915		24	230		13811
GRAND TOTAL	14065 m. LIN.							

PROFILS TEXTURAUX

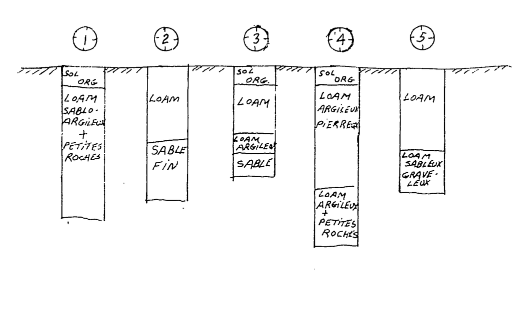

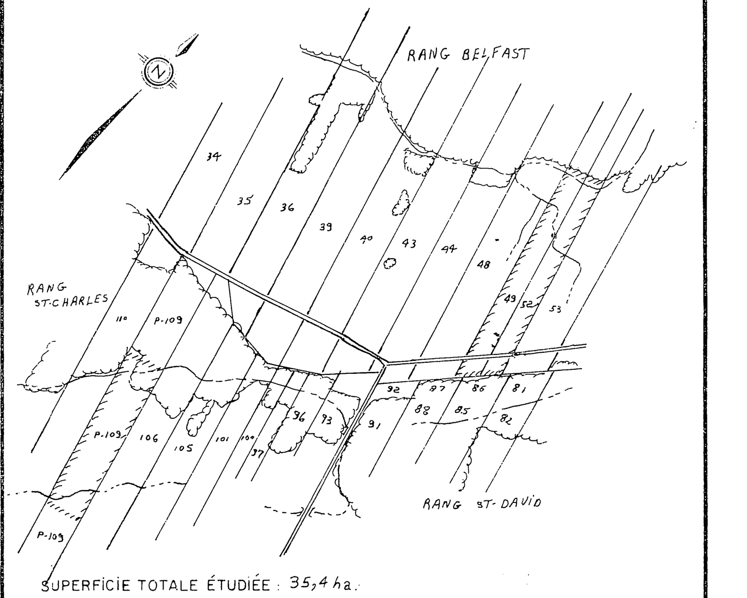

SUPERFICIE TOTALE ÉTUDIÉE: 35,4 ha.

PLAN DE LOCALISATION

ÉCHELLE: 1:20,000 RÉF.: 21 L-6 N.E.

LÉGENDE

Rivière, cours d'eau existant, projeté
Fossé existant, projeté
Lac, marécage, étang, gravière
Drainage souterrain existant
Conduit souterrain existant
Drains existants, projetés
Changement de pente
Changement de diamètre, poterie, plastique
Bouche de décharge
Diamètre des drains 4", 6", 8", 10"
Clôture
Ligne téléphonique aérienne, souterraine
Ligne de transmission
Ligne d'énergie électrique aérienne, souterraine
Rapide, barrage, chute
Station de pompage
Regard, puisard
Trou de sondage
Superficie étudiée, drainage interne suffisant
Courbe de niveau
Zone boisée, buisson, arbre isolé
Coulée
Tas de roches en surface, enterrées
Limites de zones

ÉCHELLE DU PLAN 1:2000 (0 30 60 m)

ÉCHELLE DES PROFILS VERT. 1:50 HORIZ. 1:5000

carrier, trottier et associés
ingénieurs-conseils Québec

PROJET PRÉPARÉ POUR LE COMPTE DE
RAYMOND CHABOT
294 Rang Belfast
St-Patrice de Beaurivage
Cté Lotbinière
Tel.(418)596-2564

LE 4/7/79

Direction du Génie — Ministère de l'AGRICULTURE du QUÉBEC

DRAINAGE SOUTERRAIN

FERME: RAYMOND CHABOT
LOT: 49,52 / P-109
RANG: BELFAST / ST-CHARLES
MUNICIPALITÉ: ST-PATRICE de BEAURIVAGE
COMTÉ MUNICIPAL: LOTBINIERE
CIRCONSCRIPTION ÉLECTORALE: LOTBINIERE

PLAN No S-2804 074 A — FEUILLE 1 DE 1

MINISTERE DE L'AGRICULTURE DU QUEBEC
SERVICE DE L'HYDRAULIQUE AGRICOLE
DEPOSE LE: 79-07-09

S-2804 074 A