


21834 015-A
P28847

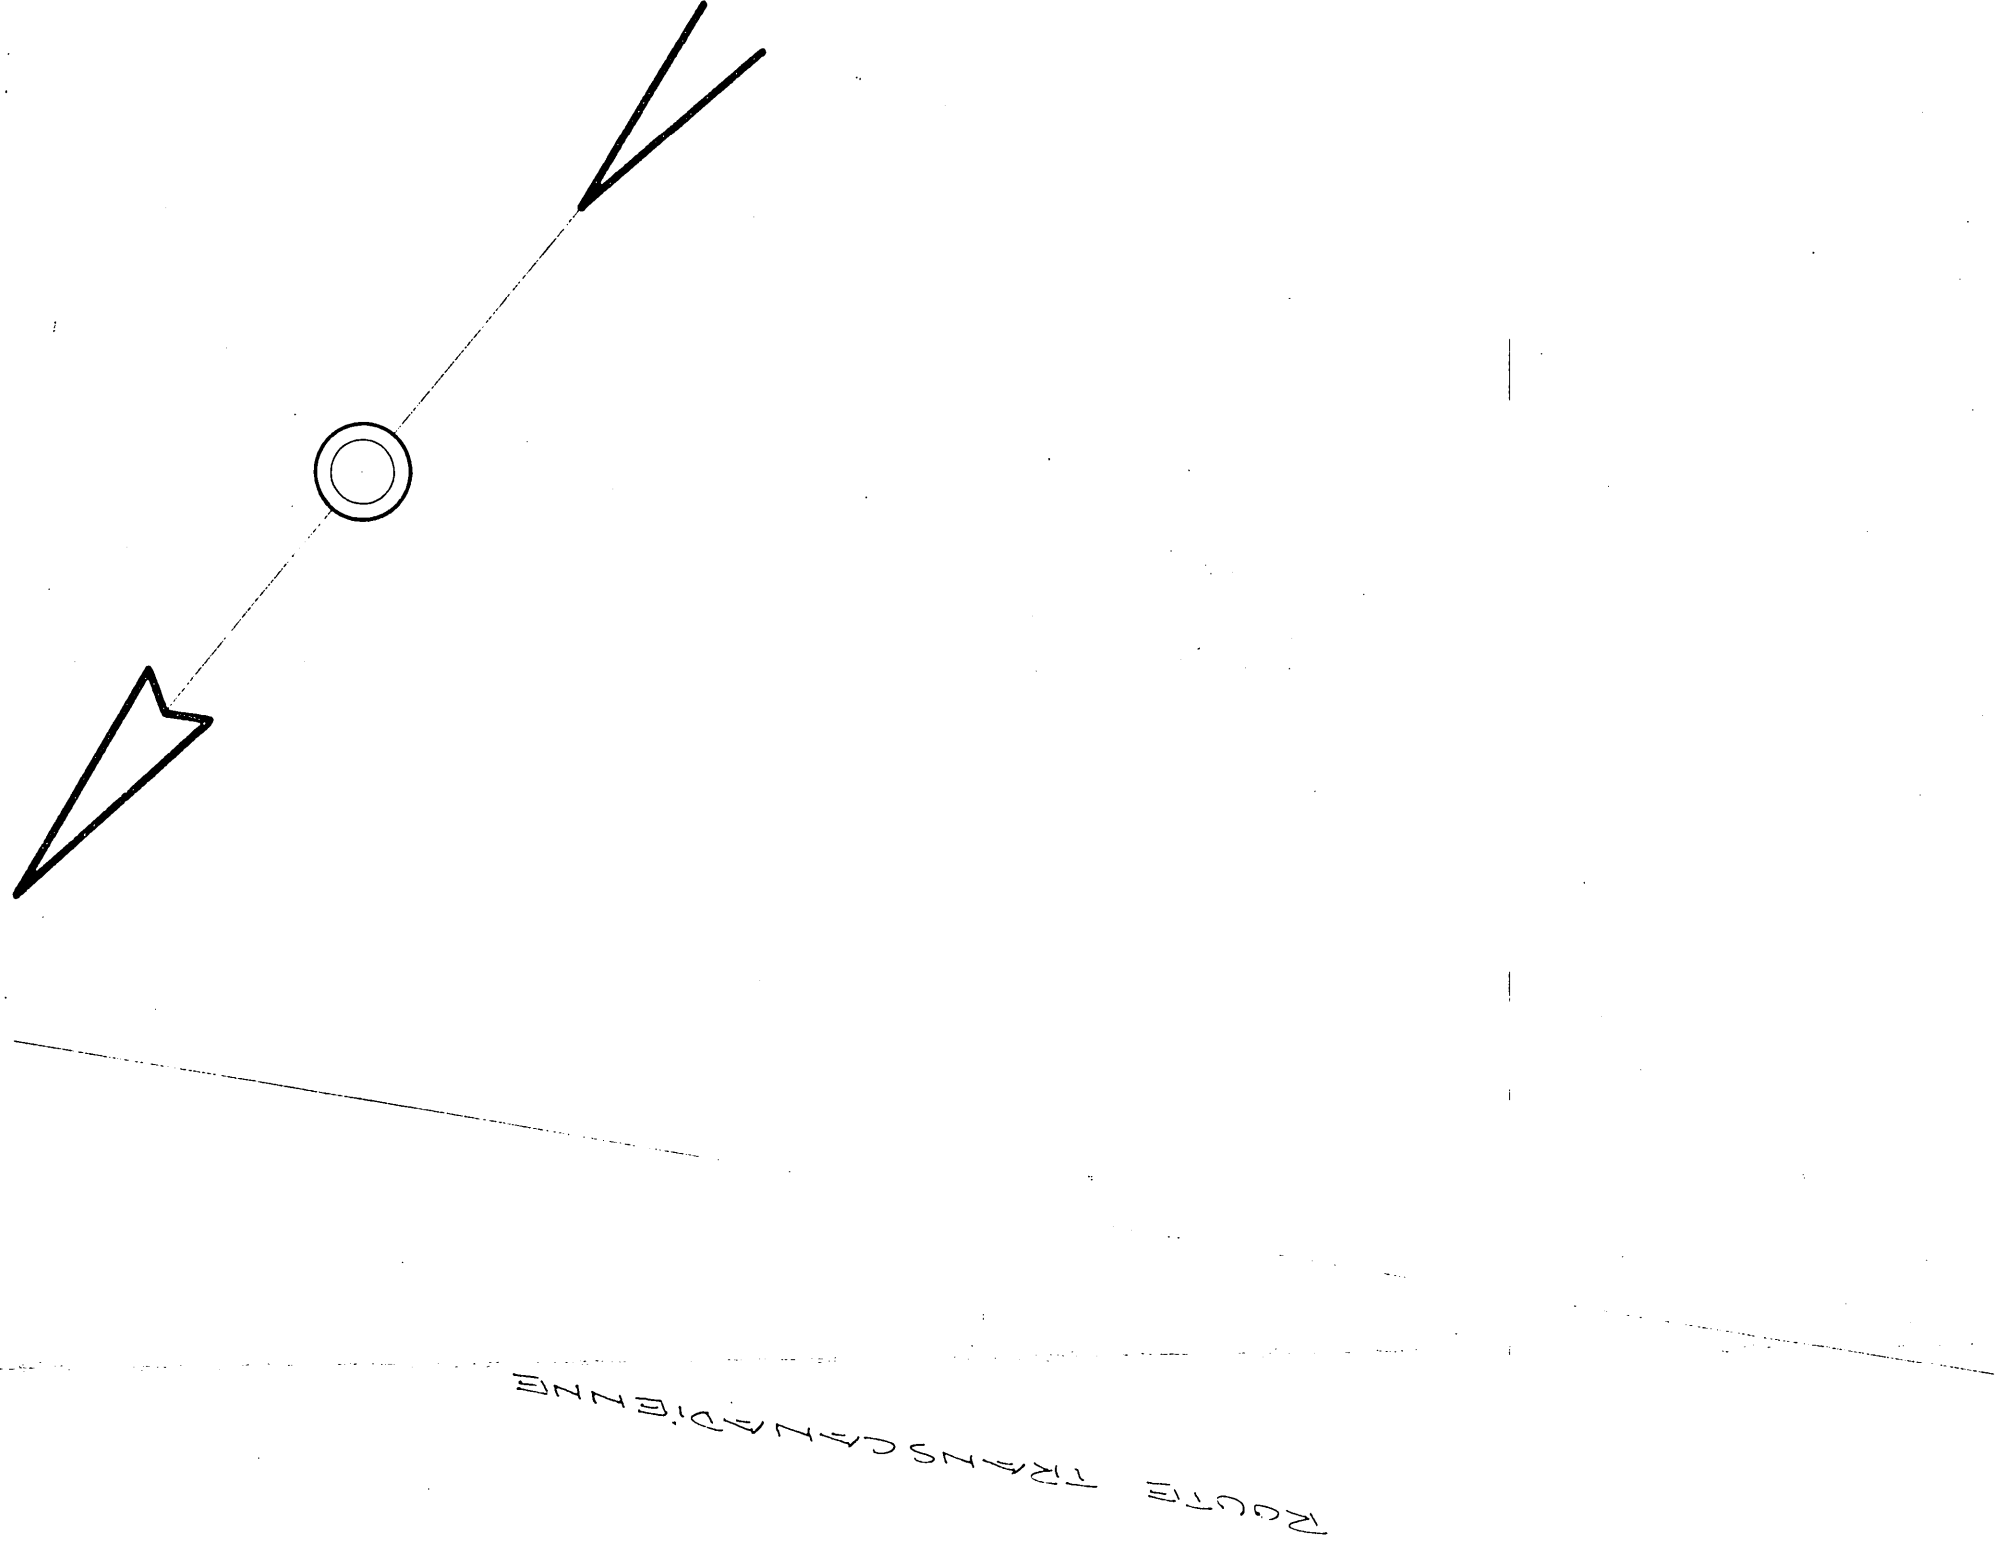

LEGENDE	
CHENIN ROUTE	---
CLÔTURE	---
CLÔTURE X	---
LIGNE D'ATTRIBUTION	---
DRAINAGE REQUIS	---
EXISTANTS	---

ECHELLE 1"=100.0'

RÉFÉRENCE

HYDRAULIQUE
AGRICOLE

Ministère de l'AGRICULTURE
et de la COLONISATION

PROVINCE DE QUÉBEC

DRAINAGE SOUTERRAIN
FERME JACQUES LACHANCE

MUNICIPALITÉ DE LA PAROISSE DE STÉPHENNE
DE BEAUMONT COMTE DE BELLECHASSE
DISTRICT ELECTORAL DE BELLECHASSE
RELEVÉ PAR Y. GOSSELIN PREPARÉ PAR Y. GOSSELIN
DESSIN PAR P. HERCÉLÉ REVISÉ PAR J. BILLOU

PLAN N°S-1534 012-A FEUILLE 1 DE 1


APPROUVÉ PAR
QUÉBEC

J. Billou
CHIEF DU DISTRICT
LE 31 AOÛT 1971

19105 Jacques Lachance
REFERENCE

DESIGNATION	DRAINAGE REQUIS	DRAINAGE INSTAURÉ
LATERAL A	4	4
COLLECTEUR B	280	280
LATERAL C	1520	1520
	410	410
TOTAL	2210	2210
CRANÉ TOTAL	2210	2210

PROFONDEUR MINIMUM DES DRAINS : 30"
VIENNE DU 4 JUILLET 1970

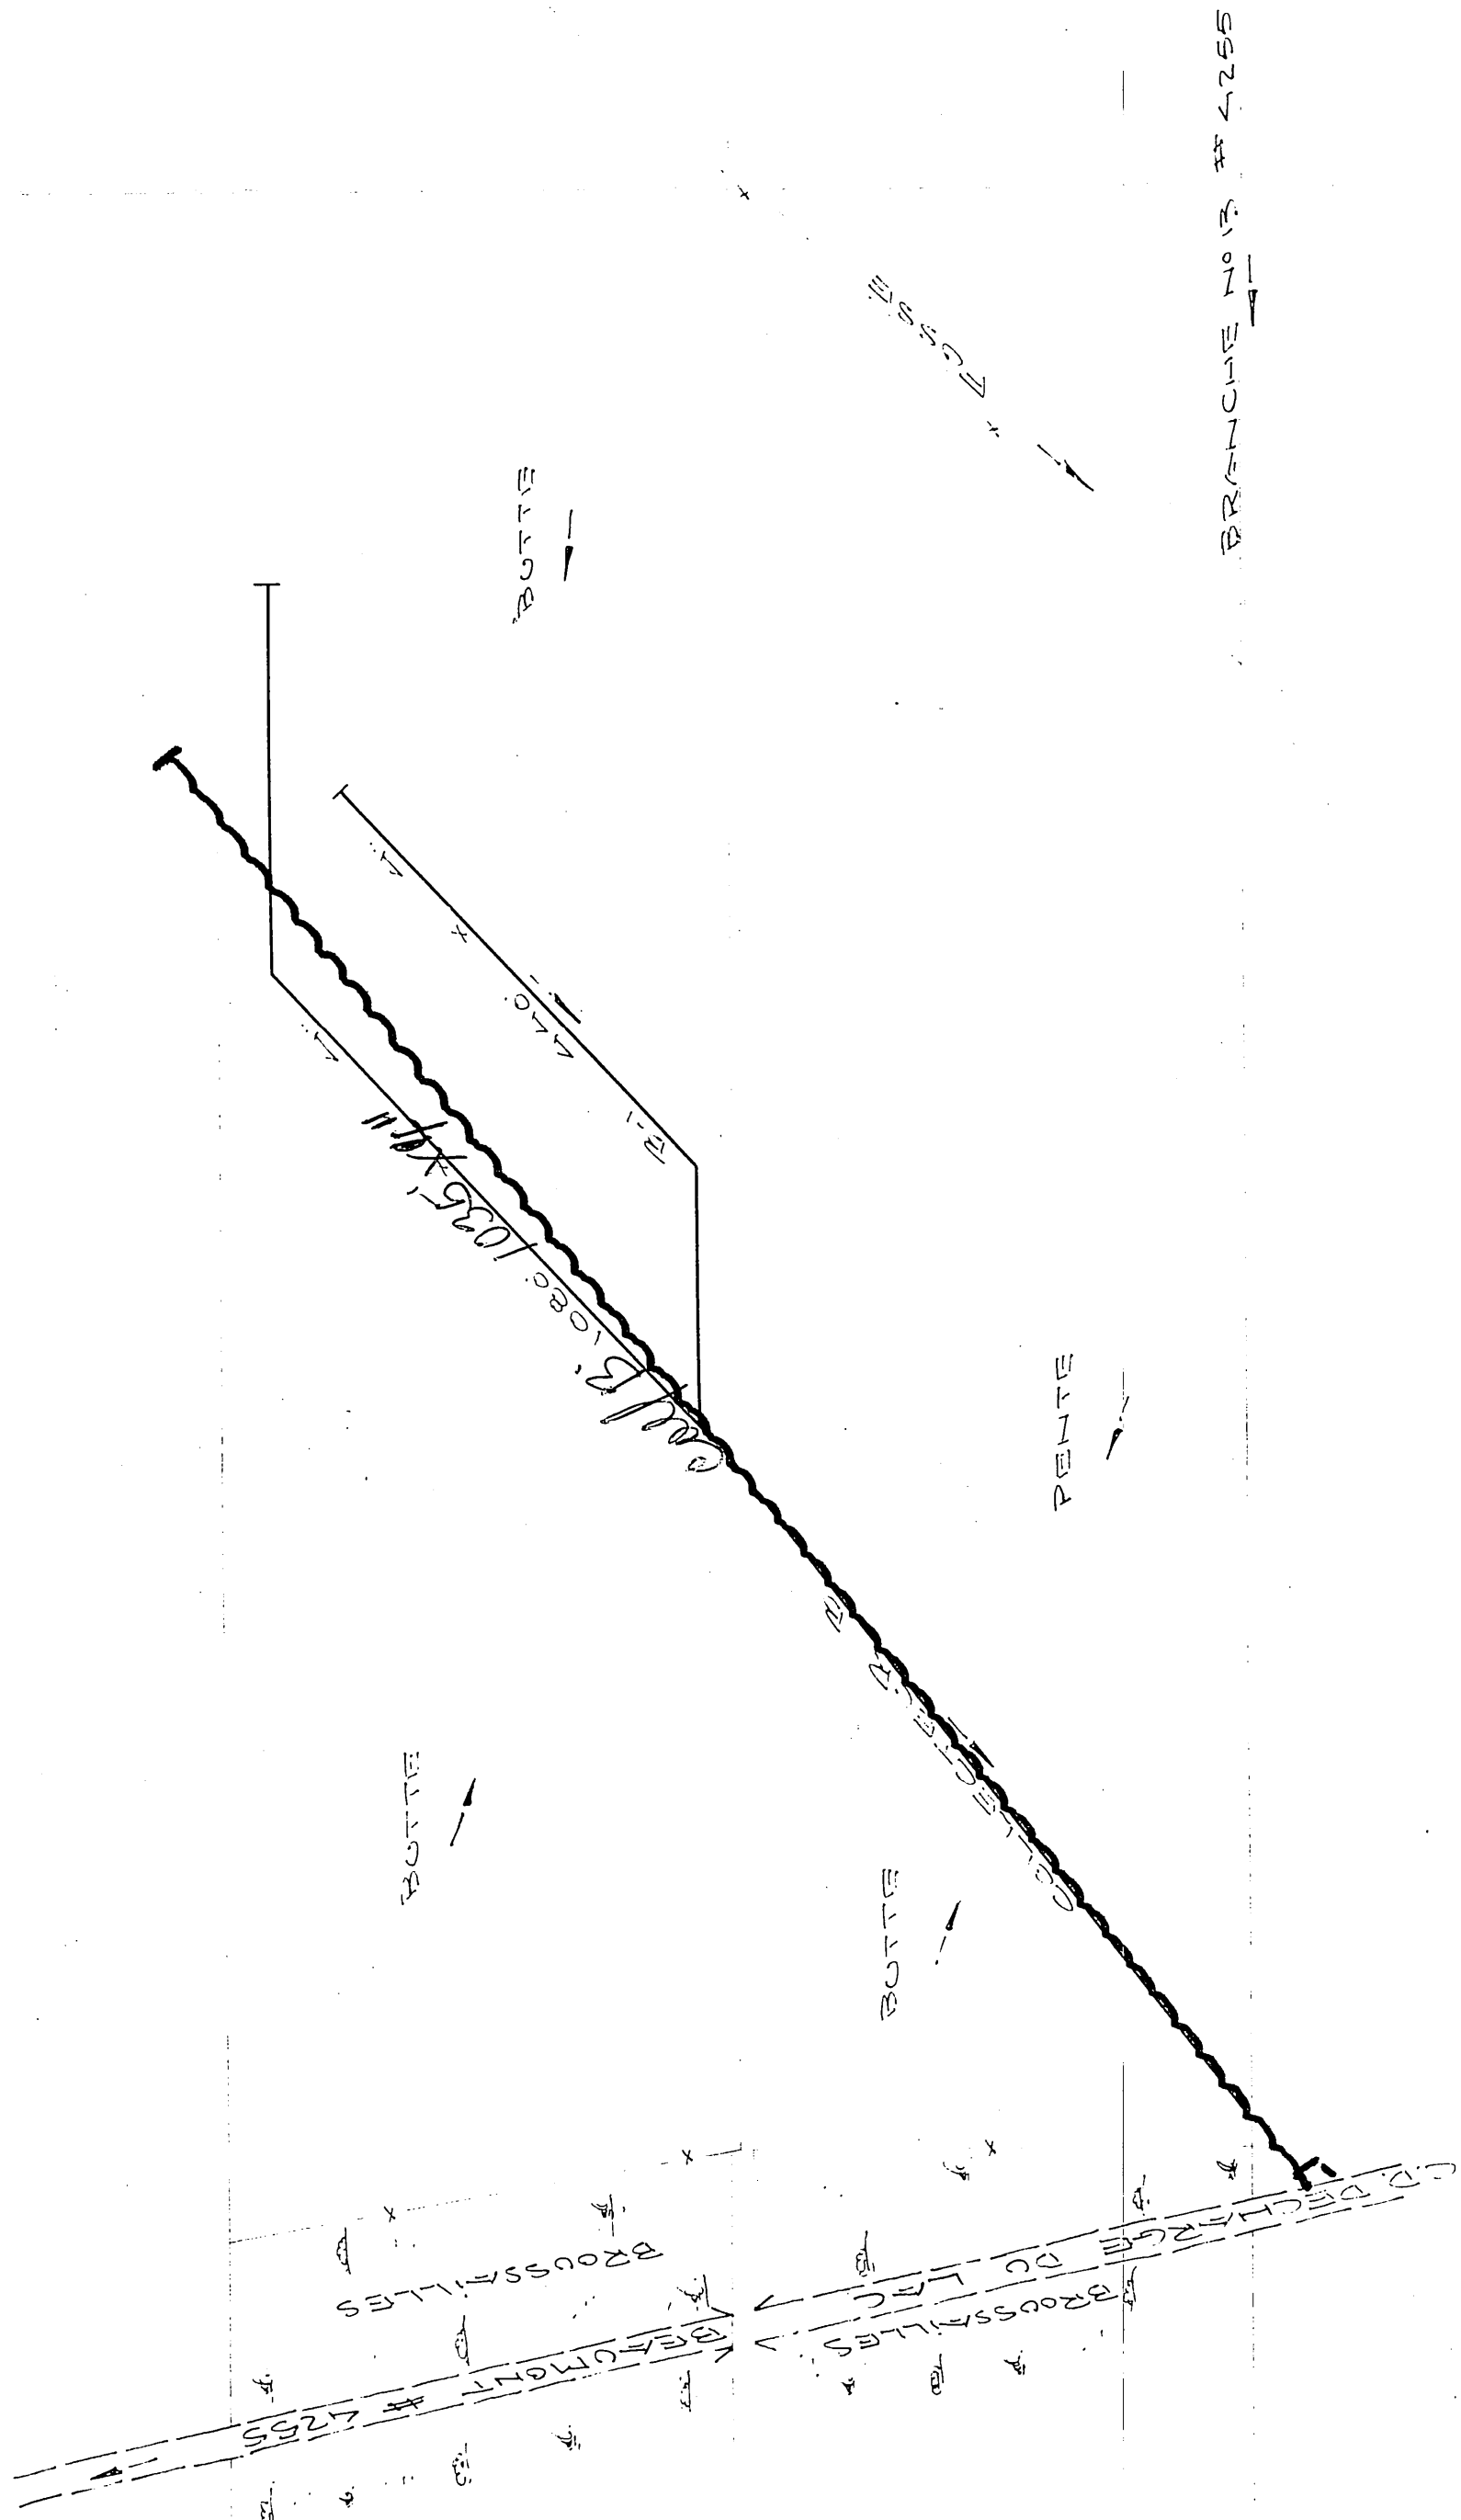

2210
COLL B = 1035 x 10
+ TOTAL AUTRE PLAN = 13,800
TOTAL = 14,835