


TABLEAU DES DRAINS									
ENROBÉS D'UN FILTRE					SANS FILTRE				
DESIGNATION	10"	8"	6"	4"	10"	8"	6"	4"	
COLL. 250mm	200mm	150mm	100mm	250mm	200mm	150mm	100mm	250mm	
COLL. A				34				100mm	
LAT. B				3/45					
COLL. C									
LAT. D									
COLL. E									
LAT. F									
COLL. G									
LAT. H									
COLL. J									
LAT. K									
COLL. L									
LAT. M									
COLL. N									
LAT. P									
COLL. Q									
LAT. R									
COLL. S									
LAT. T									
COLL. TOTAL				34					
LAT.				3/45					
GR. TOTAL				3330 m. lin.					m. lin.

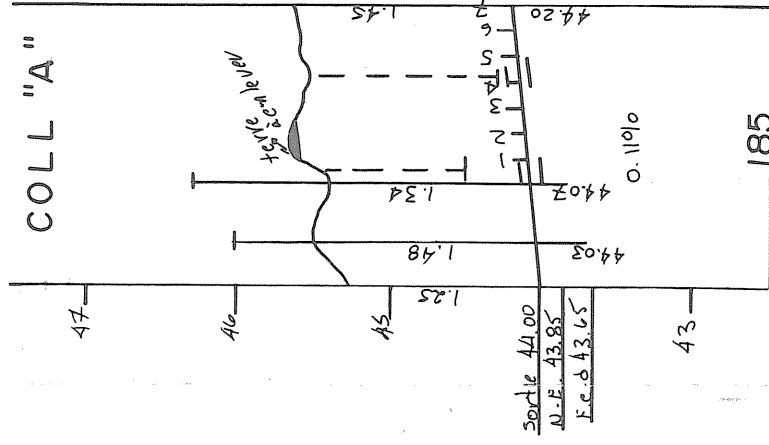


TROU 1	TROU 2	TROU 3
loam sableux fond rocheux 100	sable gris-brun fond rocheux 120	sable loameux gris-brun fond rocheux 110

ESPACEMENT $\perp$ = 16 metres
 $q = 0.12 \text{ m}^3 / \text{m.jour}$

AVISER TOUS LES PROPRIETAIRES DE SERVICES
AVANT UNE SERVITUDE AFIN DE LES LOCALISER
AVANT LES TRAVAUX MEME SI CEUX CI NE FIGU-
RENT PAS AU PLAN AINSI QUE TOUT OBSTACLE
SOUTERRAIN POUVANT INFLUENCER LE FUTUR
RESEAU

DRAINS ENROBÉS D'UN FILTRE RECOMMANDÉS


UTILISER UN FILTRE DONT LES OUVERTURES CARACTÉRISTIQUES SONT
COMPRISÉS ENTRE 25 ET 350 MICRONS (0.025 ET 0.350 mm).

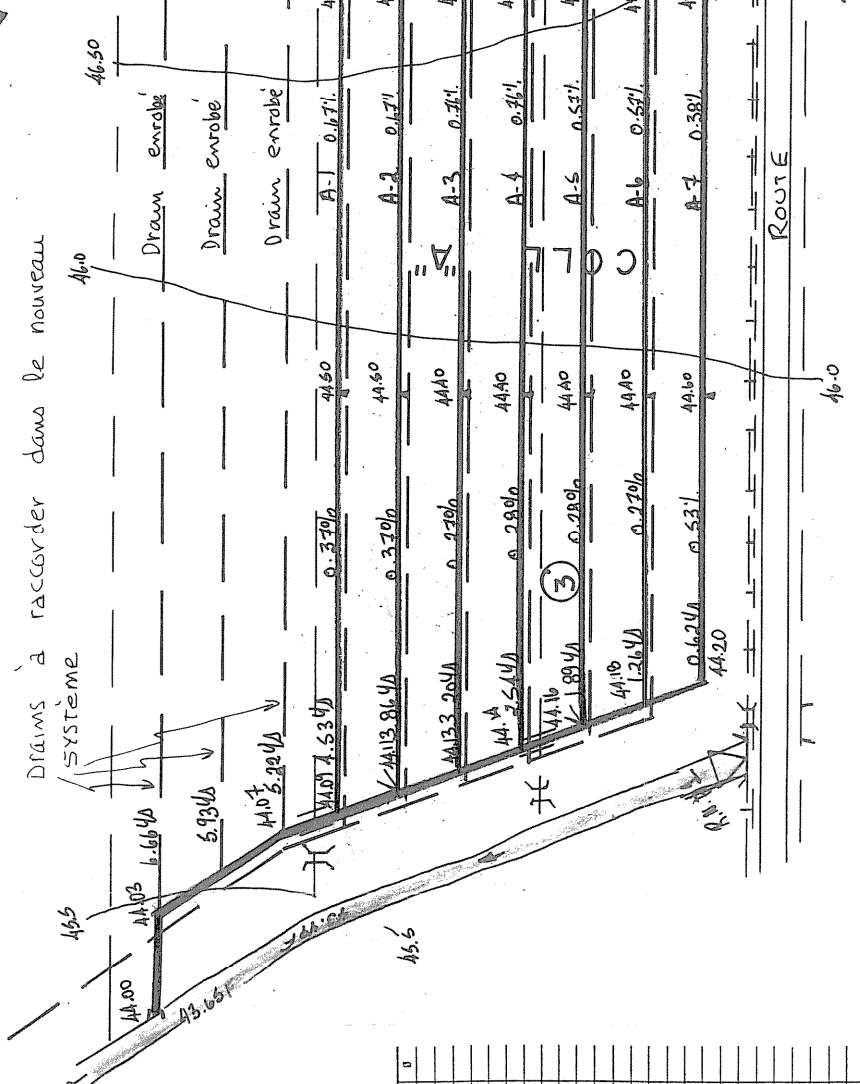

R.N. : 1
dessus du radier
ELEV. : 43.68

R.N. : 2
dessus de sortie
de drainage
ELEV. = 47.15

PROTECTION DES SORTIES

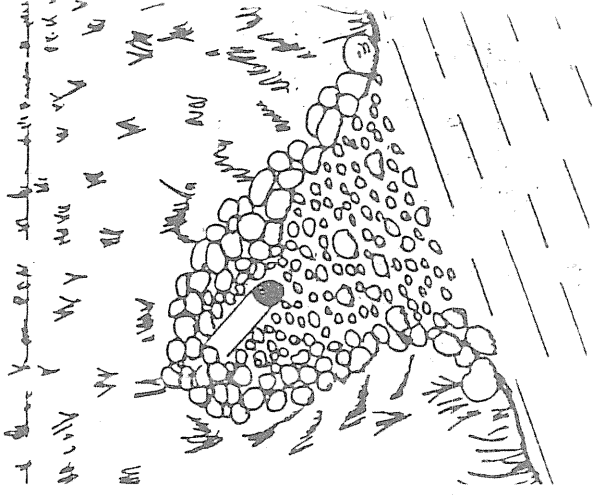

RECAPITULATIF		RECAPITULATIF	
10"	250mm	10"	250mm
8"	150mm	8"	150mm
6"	100mm	6"	100mm
4"	250mm	4"	250mm
TOTAL	1324	TOTAL	1324

1989

PLAN DE LOCALISATION

Hectares Acres Arpents
SUPERFICIE ETUDIEE 5.6 13.9 16.4
SUPERFICIE TOTALE 5.6 13.9 16.4
ECHELLE : 1 / 20,000 REFERENCE : 21-L-12 / 200-0101

LEGENDE

- Chemin de fer
- Repère de nivellement
- Cours d'eau existant, projeté
- Fosse existant, projeté
- Lac, marécage, étang, gravière
- Drainage souterrain existant
- Conduit souterrain existant
- Drain existant, projeté
- Changement de pente
- Changement de diamètre
- Bouche de décharge
- Diamètre des drains 100,150,200,250mm.
- Culture
- Ligne téléphonique aérienne, souterraine
- Ligne de transmission
- Ligne électrique aérienne, souterraine
- Barrage, rapide, chute
- Station de pompage
- Regard, puits
- Trou de sondage
- Superficie totale, drainage interne suffisant
- Courbe de niveau
- Zone boisée, arbre isolé
- Coulée
- Tas de roches de surface, enterrées
- Limites de zone

ECHELLE DU PLAN
1 / 2000
ECHELLE DES PROFILS
1/50 VERT
1/5000 HORIZ

MICHEL ROY ing.

CONSULTANT AGRICOLE
176 CARTIER ST-LAMBERT
GOS 2ND TEL.(418)889-0909
PROJET POUR LE COMPTE DE
FERME DOUBLE 'II'
173 RANG ST-CHARLES EST
ST-EDOUARD GOS 1VO
NO PROD. AGR : LLYZ 8031 0112
TEL : (418) 796-2747



LE 02-11-1989

CONCU PAR : M. ROY ING. VERIFIÉ PAR : M. ROY ING.

DRAINAGE SOUTERRAIN

FERME DOUBLE 'II'.
LOT(S) P-62
RANG CONCESSION SAINT-CHARLES NORD
MUNICIPALITÉ PAROISSE ST-EDOUARD
M.R.C. LOTBINIERE
DISTRICT ELECTORAL LOTBINIERE

PLAN NO S. 8031-0112-A FEUILLE 1 DE 1

M.A.P.A.Q. (HYDRAULIQUE)

ACCEPTÉ

DEPOSÉ LE :

87208 St-Ethelin 02.
33080 DOUBLE "2L" (1)