TROU 1
LOAM GRAVELEUX
60 (cm) FOND ROCHEUX

TROU 2
LOAM GRAVELEUX
20
LOAM SABLEUX
50 (cm) FOND ROCHEUX

TROU 3
LOAM ARGILEUX
30 (cm) FOND ROCHEUX

TROU 4
20 LIMON ARGILEUX
LIMON SABLO-GRAVELEUX
60 (cm) FOND ROCHEUX

TROU 5
LIMON ARGILEUX
40 (cm) FOND ROCHEUX

TROU 6
LOAM ARGILEUX
30
LOAM ARGILO-SABLEUX
70 (cm) FOND ROCHEUX

TROU 7
LOAM ARGILO-SABLEUX
40 (cm) FOND ROCHEUX

TROU 8
LOAM ARGILO-SABLEUX
50 (cm) FOND ROCHEUX

DRAINS REQUIS

DESIGNATION	DRAIN ORDINAIRE 10" 250mm	8" 200mm	6" 150mm	4" 100mm	DRAIN ENROBE 12" 300mm	10" 250mm	8" 200mm	6" 150mm	4" 100mm
COLL. A				174					
LAT.				3 114					
COLL. B				184					
LAT.				1 364					
COLL. C				21					
LAT.				121					
COLL. D				267					
LAT.				2 460					
COLL. E				163					
LAT.				589					
COLL. F				355					
LAT.				9 181					
COLL. G				78					
LAT.				419					
COLL. H				461					
LAT.				2 525					
COLL. J				194					
LAT.				880					
COLL. K				173					
LAT.				899					
COLL. L									
LAT.									
COLL. M									
LAT.									
TOTAL				2 070 / 21 552					
GR. TOTAL	23 622 m.lin.								

q: 0,09 m³/m.j

ECARTEMENT = 13.5 metres

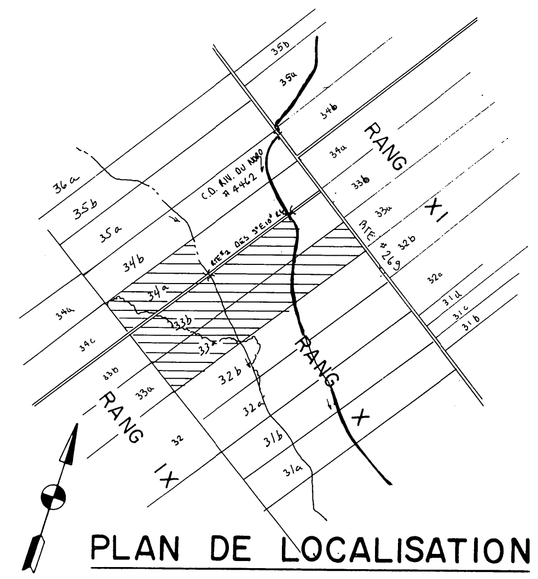

PLAN DE LOCALISATION

SUPERFICIE DRAINEE 34.4 Hectares
SUPERFICIE TOTALE ETUDIEE 34.4 Hectares

ECHELLE: 1/20,000 REFERENCE: 21-L-03/200-0102

LEGENDE

Chemin de fer
Repère de nivellement — R.N
Rivière, cours d'eau existant projeté
Fossé existant projeté
Lac, marécages, étang, gravière — LAC
Drainage souterrain existant
Conduit souterrain existant
Drains existants, projetés
Changement de pente
Changement de diamètre
Bouche de décharge
Diamètre des drains 100,150,200,250,mm
Clôture
Ligne téléphonique aérienne, souterraine
Ligne de transmission
Ligne d'énergie électrique aérienne, souterraine
Rapide, barrage, chute
Station de pompage
Regard, puisard
Trou de sondage
Superficie étudiée, drainage interne suffisant
Courbe de niveau — 80
Zone boisée, buisson, arbre isolé
Coulée
Tas de roches en surface, enterrées — T.R.
Limites de zones

ECHELLE DU PLAN 1:2000 — 0m 50m 100m
ECHELLE DES PROFILS 1:50 Vert. 0m 1m 2m; 1:5000 Horiz. 0m 100m 200m

SOGEDRAIN INC.
TEL. (514) 347-8377
1156 ROUTE 133 C.P.147 IBERVILLE J2X-4J5

PROJET PRÉPARÉ POUR LE COMPTE DE
MARJOLAINE TARDIF
1023 RUE POULIOT
BAIE COMEAU 65C 2P5

NO. PROD. AGR.: MART 5162 2217

TÉL.: (819) 589-6998

Michel Bergeron
LE 13 MARS 1986

RELEVÉ PAR: F. RIOUX, J. TANGUAY — CONCU PAR B. VIENS — DESSIN PAR B. VIENS

DRAINAGE SOUTERRAIN

FERME	MARJOLAINE TARDIF
LOT(S)	P-34 a, P-33 b, P-33 a
RANG	RANG X
MUNICIPALITÉ	ST-METHODE-de-FRONTENAC
M.R.C.	L'AMIANTE
DISTRICT ELECTORAL	FRONTENAC

PLAN No. S-MART-5162-2217 — FEUILLE 1 DE 1

MINISTERE DE L'AGRICULTURE DU QUEBEC
SERVICE DE L'HYDRAULIQUE AGRICOLE
DEPOSE LE:

3/06/86 TARDIF MARJOLAINE et

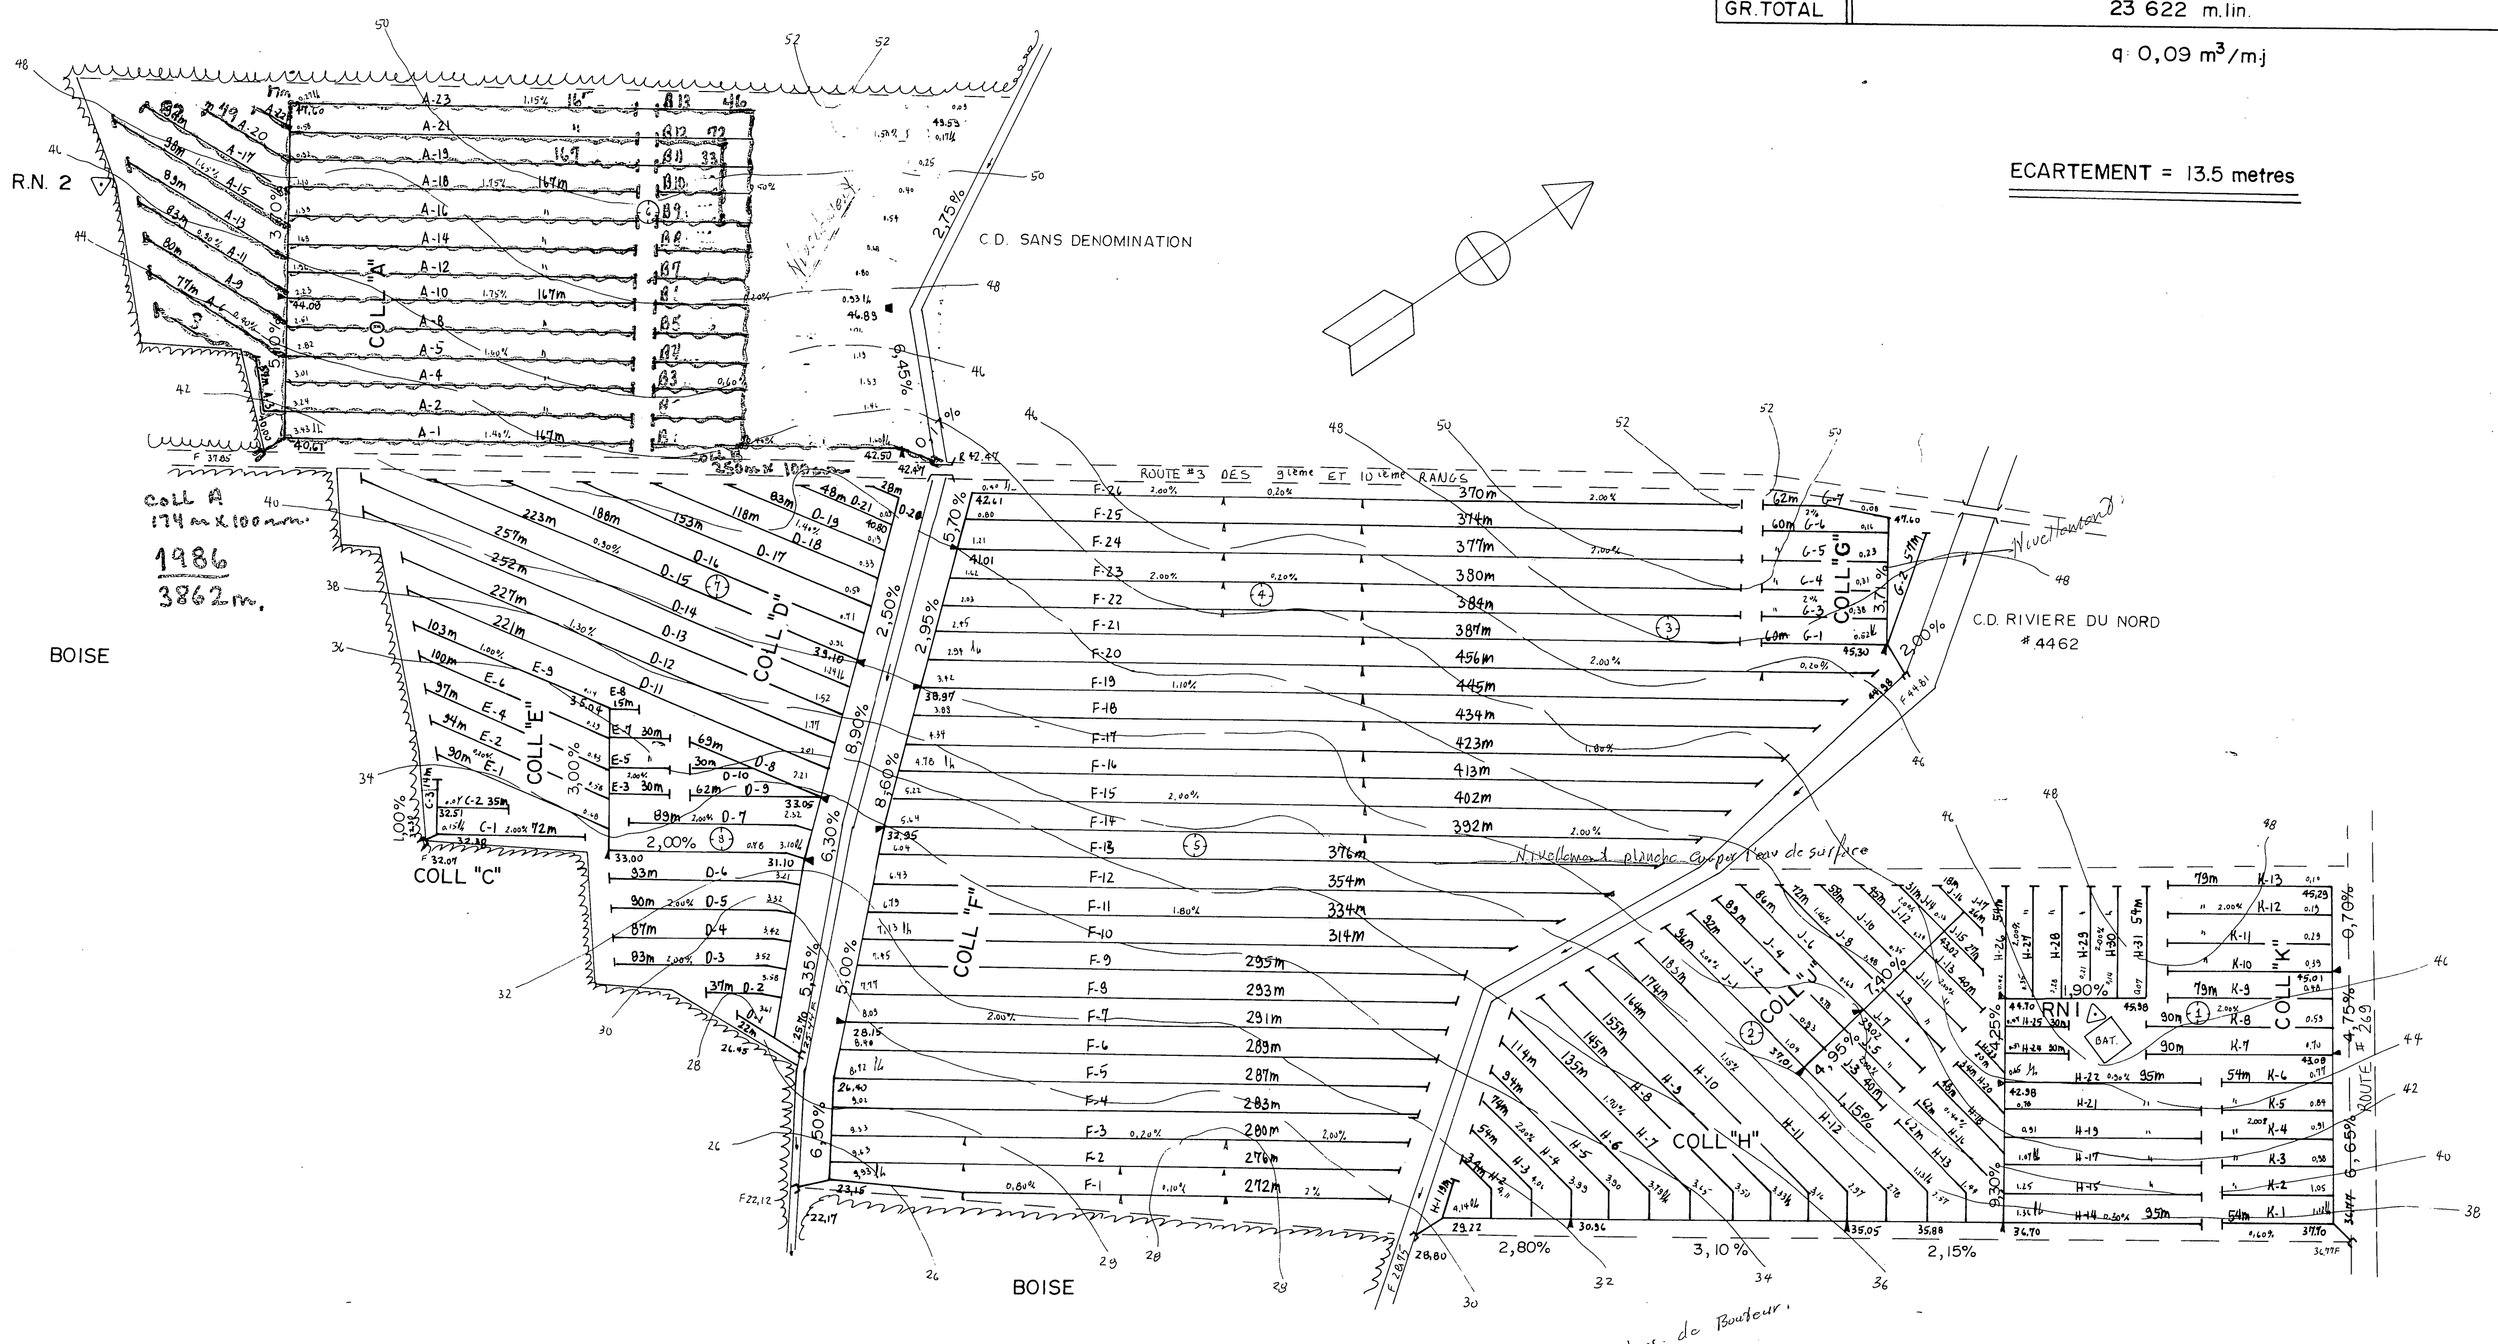

Cette automne = St-Methode
St-Ephrem M. Pépin
chez - Marcel Pomerleau