



DRAINS REQUIS									
DESIGNATION	POTERIE			POLYETHYLENE					
	250mm 10"	200mm 8"	150mm 6"	100"-in 4"	250mm 10"	200mm 8"	150mm 6"	100mm 4"	
COLL.									
"A"					10			200	
"B"								228	
"C"								610	
"D"								264	
"E"								103	
LATERALE									
"A"								6846	
"B"								1300	
"C"								2174	
"D"								3946	
"E"								1105	
TOTAUX					10			17040	
GRAND TOTAL									

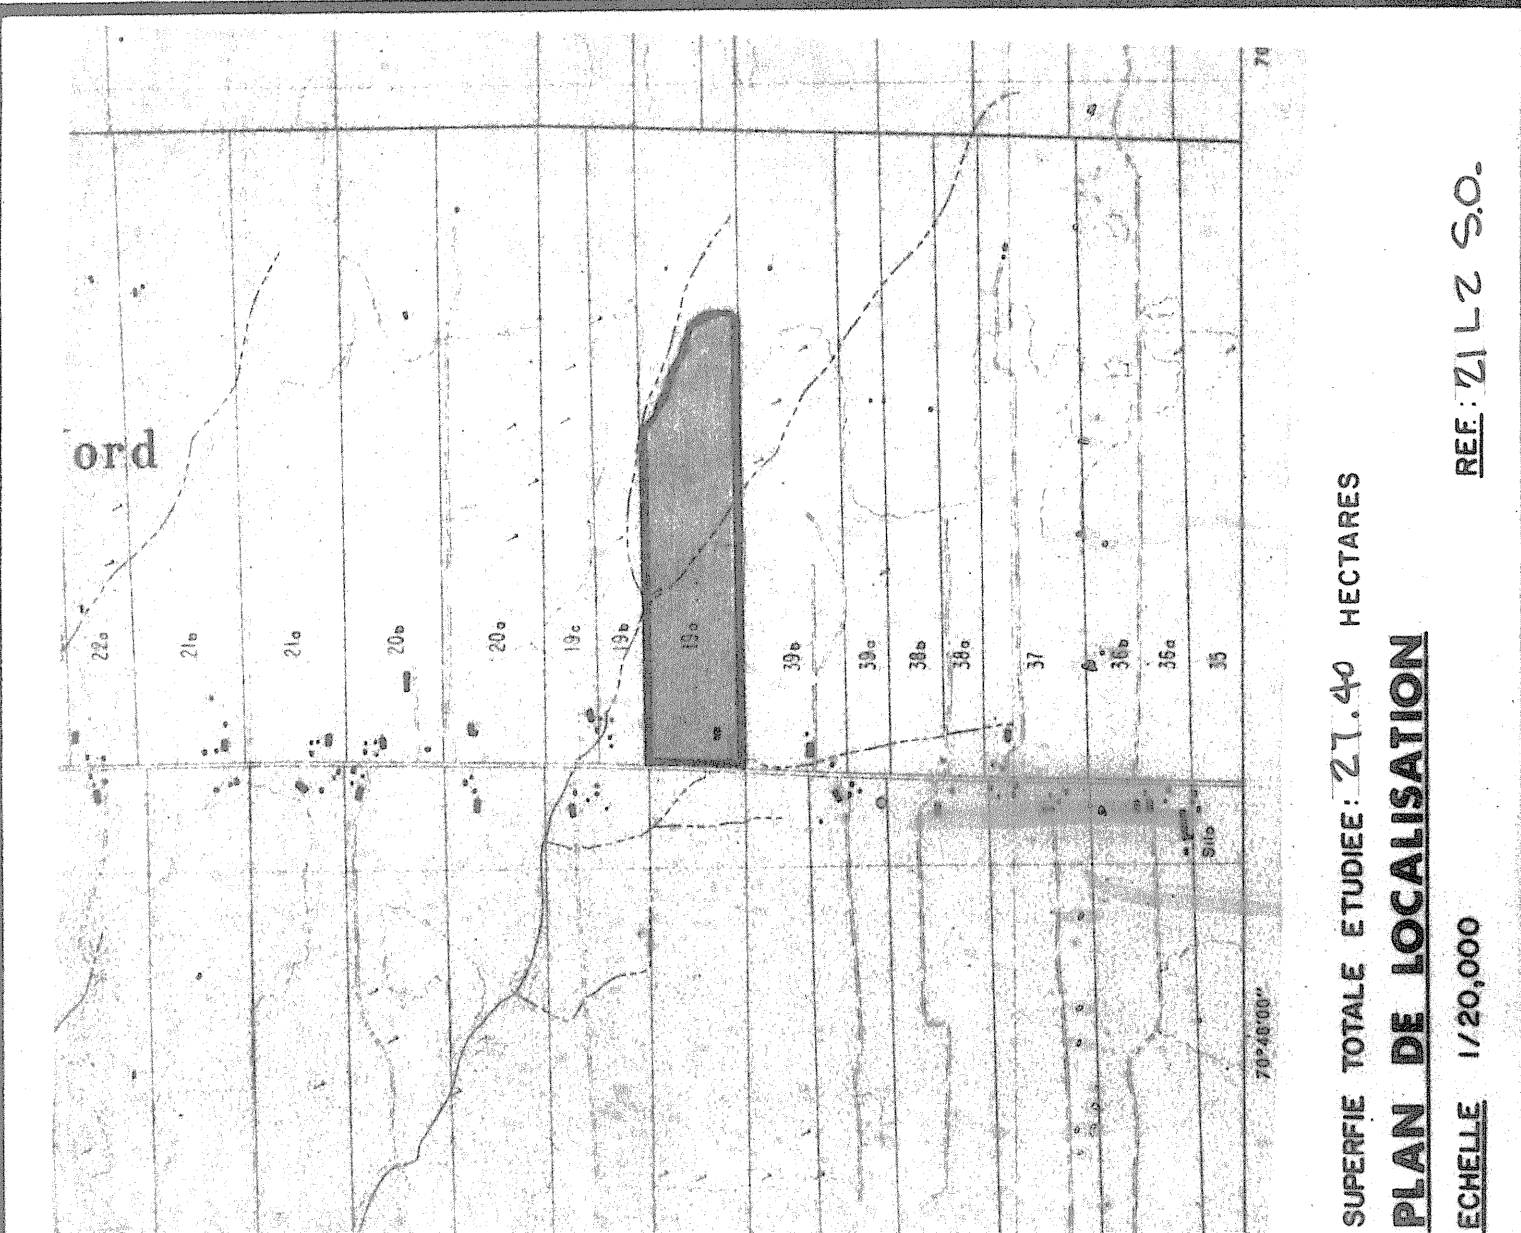

SUPERFIE TOTALE ETUDIEE: 21.40 HECTARES
PLAN DE LOCALISATION
ECHELLE 1/20,000
REF. 71 L2 SO.

LEGENDE

- Rivières, cours d'eau existant, projeté.
- Fosse existant, projeté.
- Lac, marécage, étang, gravière.
- Drainage souterrain existant.
- Drainage souterrain projeté.
- Drains existants, projetés.
- Changement de pente.
- Changement de diamètre.
- Bouche de décharge.
- Diamètre des drains 4", 6", 8", 10".
- Limite approximative de bassin versant.
- Ligne téléphonique aérienne, souterraine.
- Ligne de transmission.
- Ligne d'énergie électrique aérienne, souterraine.
- Rapide, barrage, chute.
- Station de pompage.
- Regard, puitsard.
- Trou de sondage.
- Superficie étudiée, drainage interne suffisant.
- Zones de niveau.
- Zones sèches, buisson, arbre isolé.
- Coules.
- Tas de roches en surface, enterrées.
- Limites de zones.

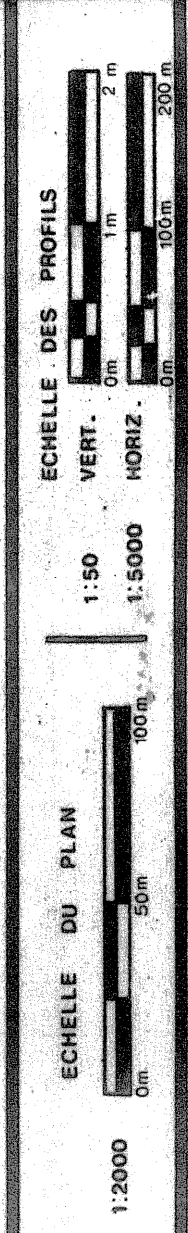

GUY AREL
Ingénieur
drummondville
819-478-2723
MARCEL POIRIER & FILS INC.
DUMONT MANDATE PAR VICTOR GOSSELIN
ADD. 1000 RUE ST-BENOIT
ST-BENOIT
CTE : BEAUCHE
TEL : 418-485-6481
LE 20 JUN 1985

DRAINAGE SOUTERRAIN


FERME
LOT
RANG
MUNICIPALITE
COMTE MUNICIPAL : BEAUCHE
DISTRICT ELECTORAL : BEAUCHE-SUD

PLAN No PRODUCTEUR AGRICOLE
-GOSSELIN-2503-0311
FEUILLE 1 DE 1

MINISTRE DE L'AGRICULTURE DU QUEBEC

SERVICE DE L'HYDRAULIQUE AGRICOLE

DEPOSE LE :

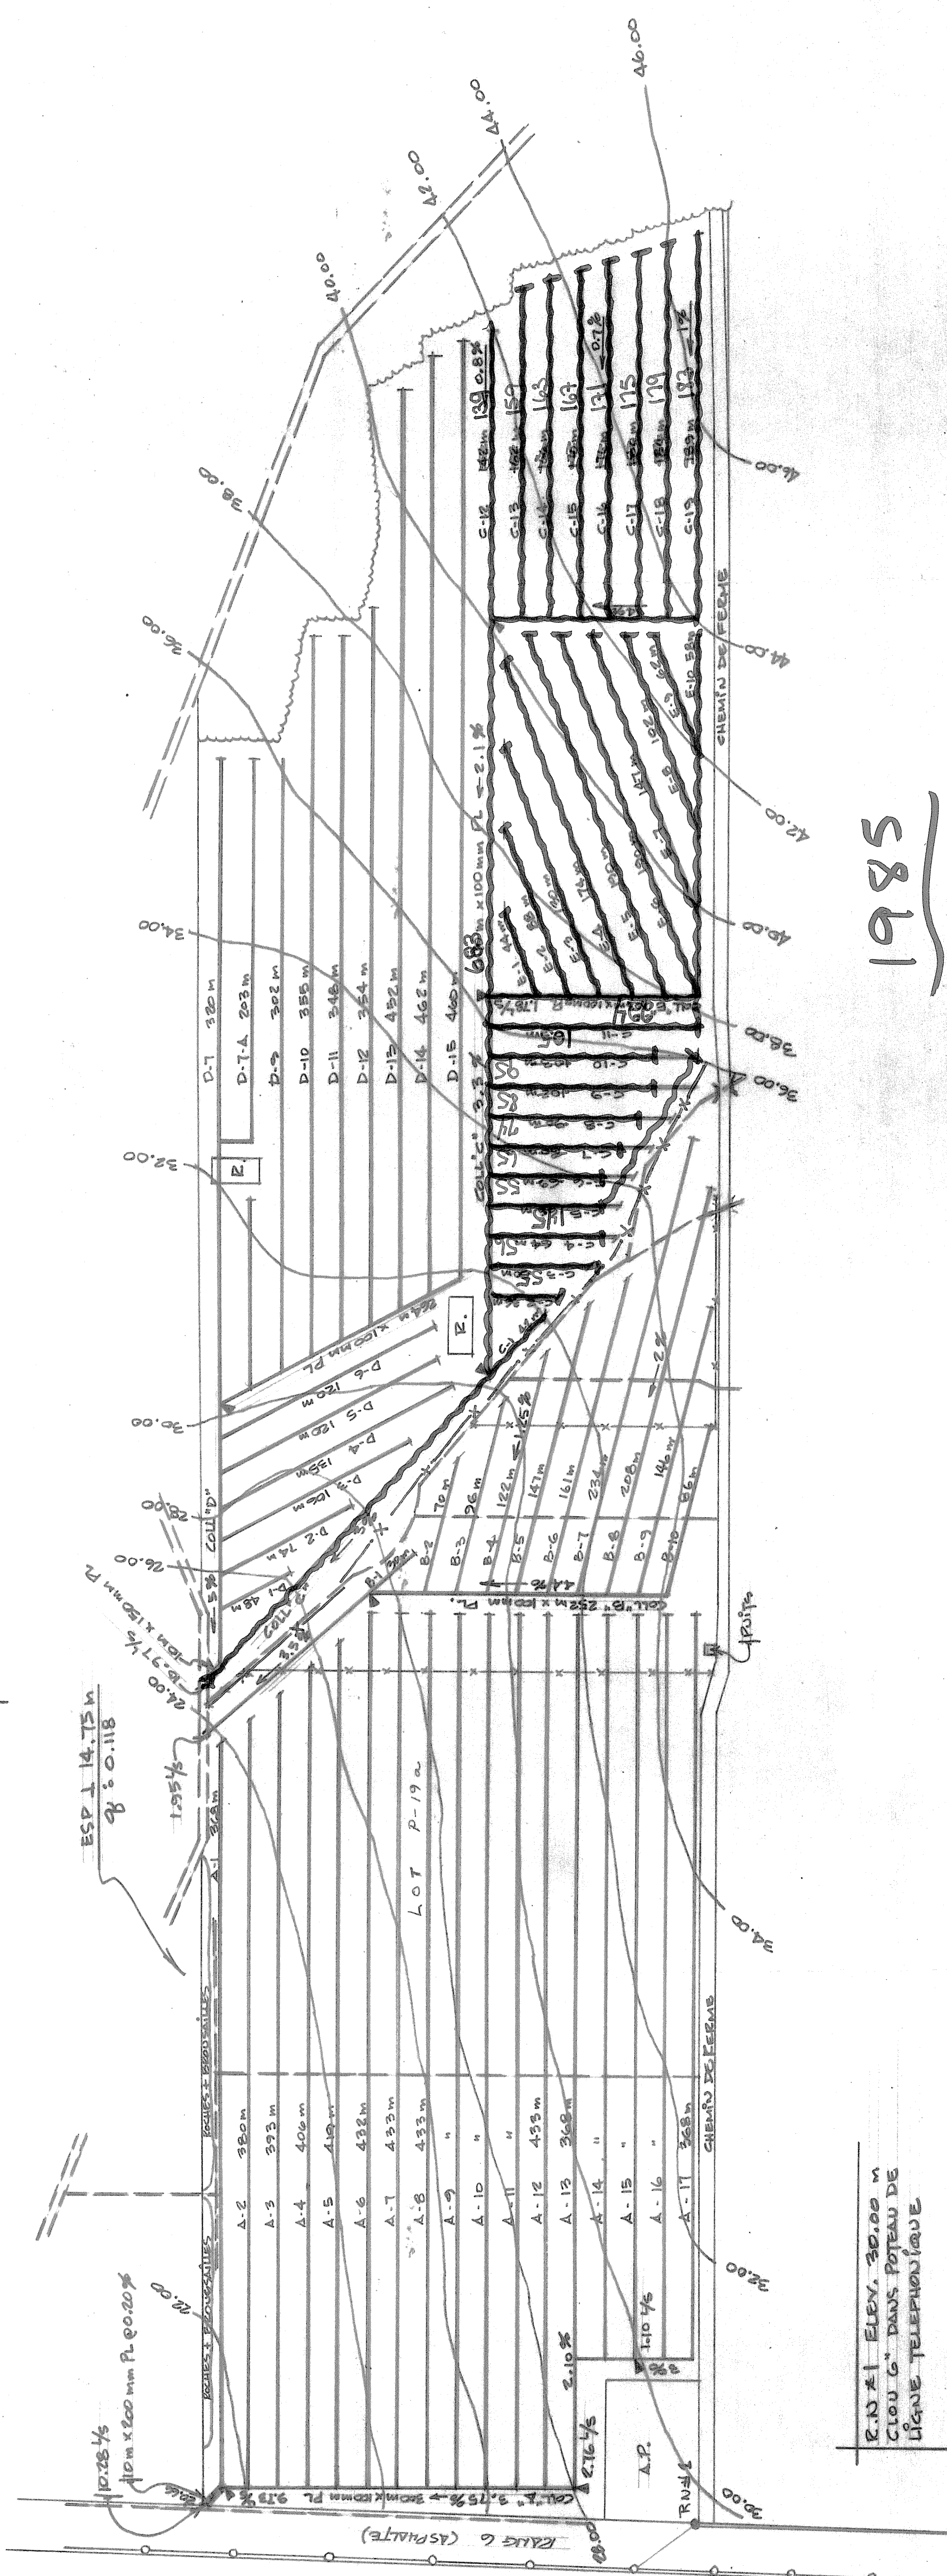

1985
4241 m.

SOL :
LOAM ARGILEUX
SUR ARBRES GRANULEUSE
TRES ROCHUEUSE
DRAIN ORDINAIRE

PROJET ELEV. 20.00 m
COTE DE LA RUE
LIGNE TELEPHONIQUE