


11
10
9
8
7
6
5
4
3
2
1


COLLECTEUR	POULIN					RANG VI NORD SHENLEY				
	2500 m	2000 m	1500 m	1000 m	500 m	2500 m	2000 m	1500 m	1000 m	500 m
"A"	18	766				18	303			463
"B"			118							116
"C"			116							132
"D"			132							30
"E"			60							
LATERAL										
"A"			1761							1761
"B"			1304							1304
"C"			1827							1827
"D"			1377							1377
"E"			3712							3712
TOTAUX	88	11173				32	389			10840
GRAND TOTAL	11261					11261				

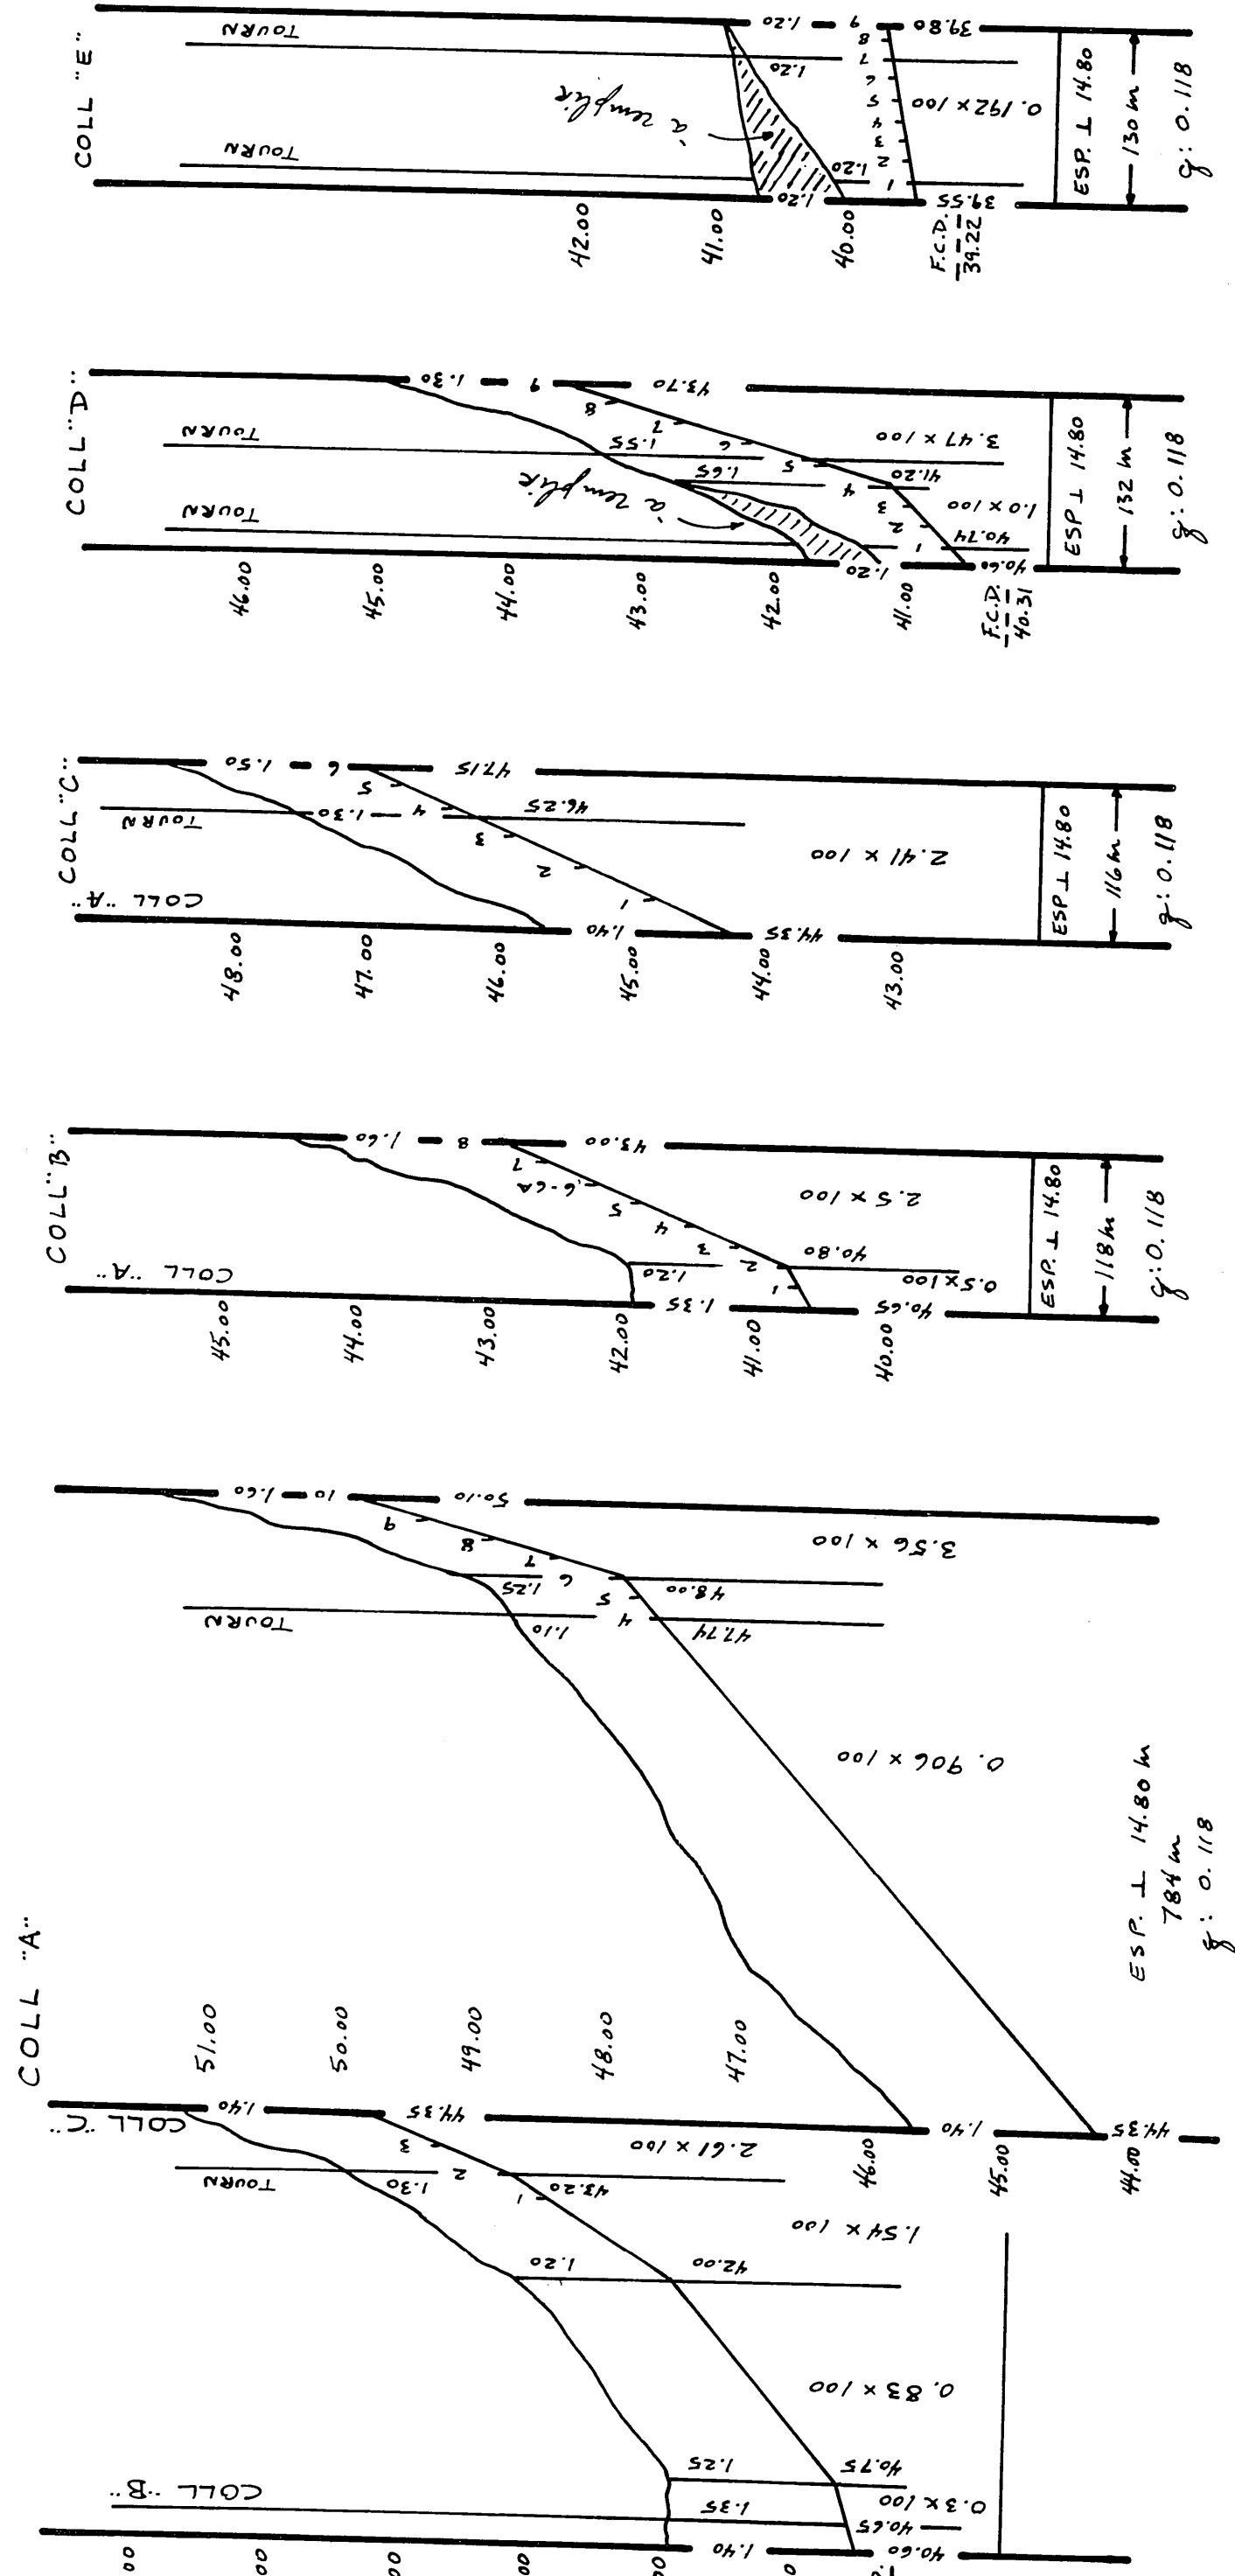

PROFILS TEXTURAUX		
TROUS: 1-2		TROUS: 3-4
0.00 m	ARGILE ROCHEUSE SUR SCHISTE	ARGILE ROCHEUSE ROCHEUSE SUR SCHISTE
1.00 m		
2.00 m		

LEGENDE

- Rivière cours d'eau existant, projeté
- Fosse existant, projeté
- Clôture, marécage, étang, gravière
- Drainage souterrain existant
- Drainage souterrain existant
- Drainage existant, projeté
- Changement de pente
- Changement de diamètre
- Bouche de décharge
- Diamètre des drains: 4, 6, 8, 10
- Limite approximative de bassin versant
- Ligne téléphonique aérienne, souterraine
- Ligne de transmission
- Rapide, barrage, chute
- Station de pompage
- Regard, puits
- Trou de sondage
- Superficie étudiée, drainage interne suffisant
- Courbe de niveau
- Zone boisée, buisson, arbre isolé
- Coulee
- Tas de roches en surface, enterrées
- Limites de zones

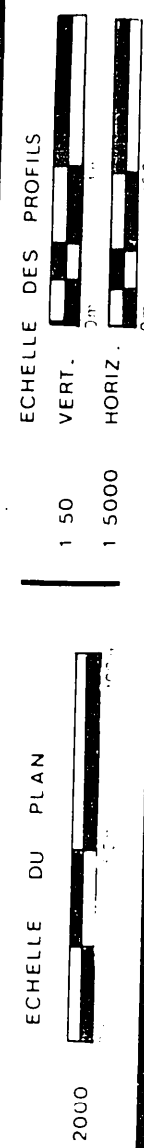

GUY AREL
Ingénieur
drummondville

MARCEL POIRIER & FILS INC.
DUMONT MANDATE PAR: CLERMONT POULIN
ADD. POST.: Rang 6 St-Benoit Labre
TEL.: Beauce Sud
TEL.: 1-800-268-4338

DRAINAGE SOUTERRAIN

FERME CLERMONT POULIN
LOT 25 A
RANG 6 CANTON SHENLEY
MUNICIPALITE ST-BENOIT
COMTE MUNICIPAL BEAUCE - SUD
DISTRICT ELECTORAL BEAUCE - SUD


PLAN NO PRODUCTEUR AGRICOLE
03 2329 088 0

MINISTRE DE L'AGRICULTURE DU QUEBEC
SERVICE DE L'HYDRAULIQUE AGRICOLE

DEPOSE LE: 15 JUN 1983

2900 Poulain Clément

RANG VI NORD SHENLEY

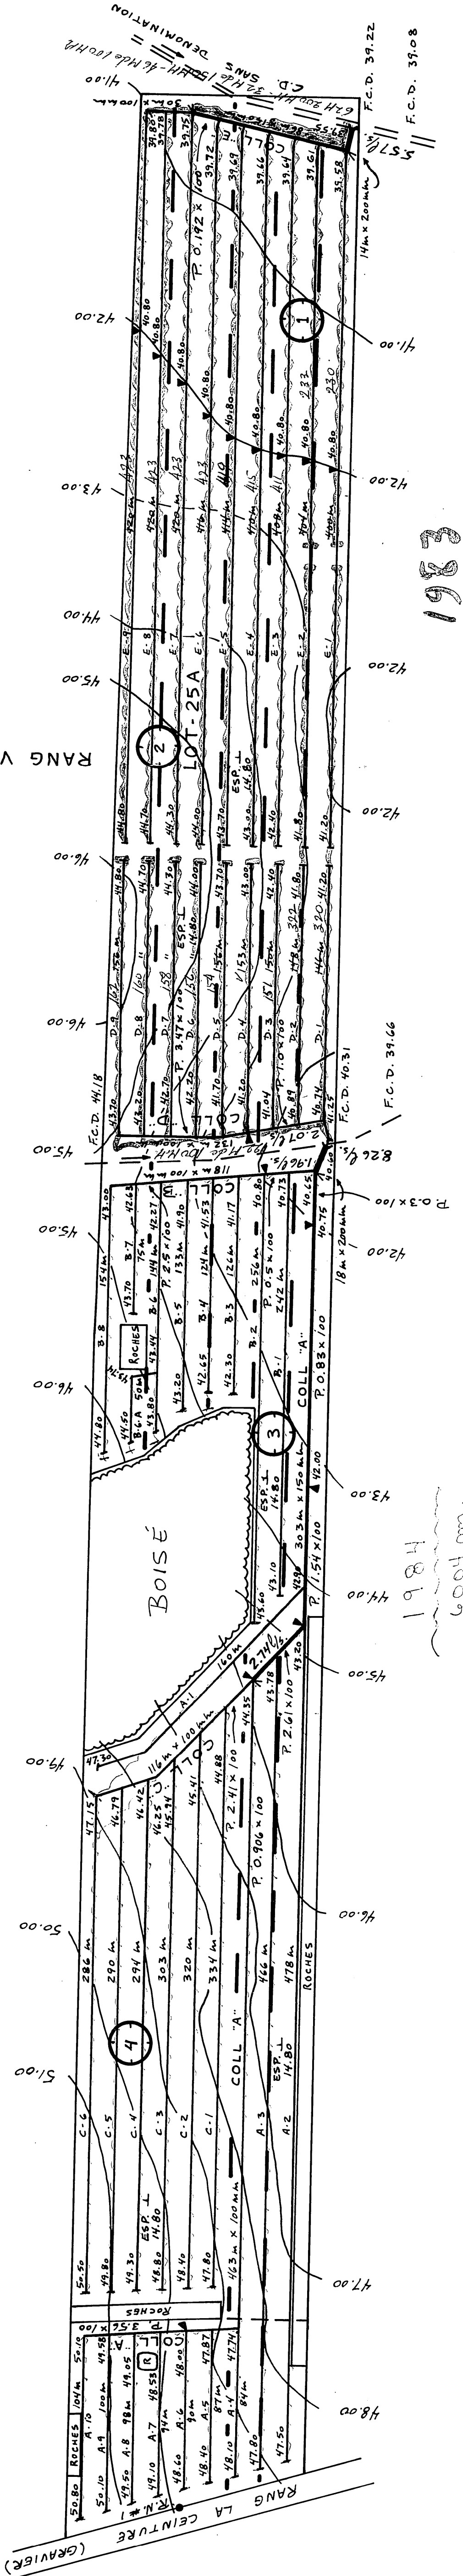

R.N. # 1 ELEV.: 50.00 m
CLOU DE 15 CM DANS
PIQUET DE CLÔTURE