


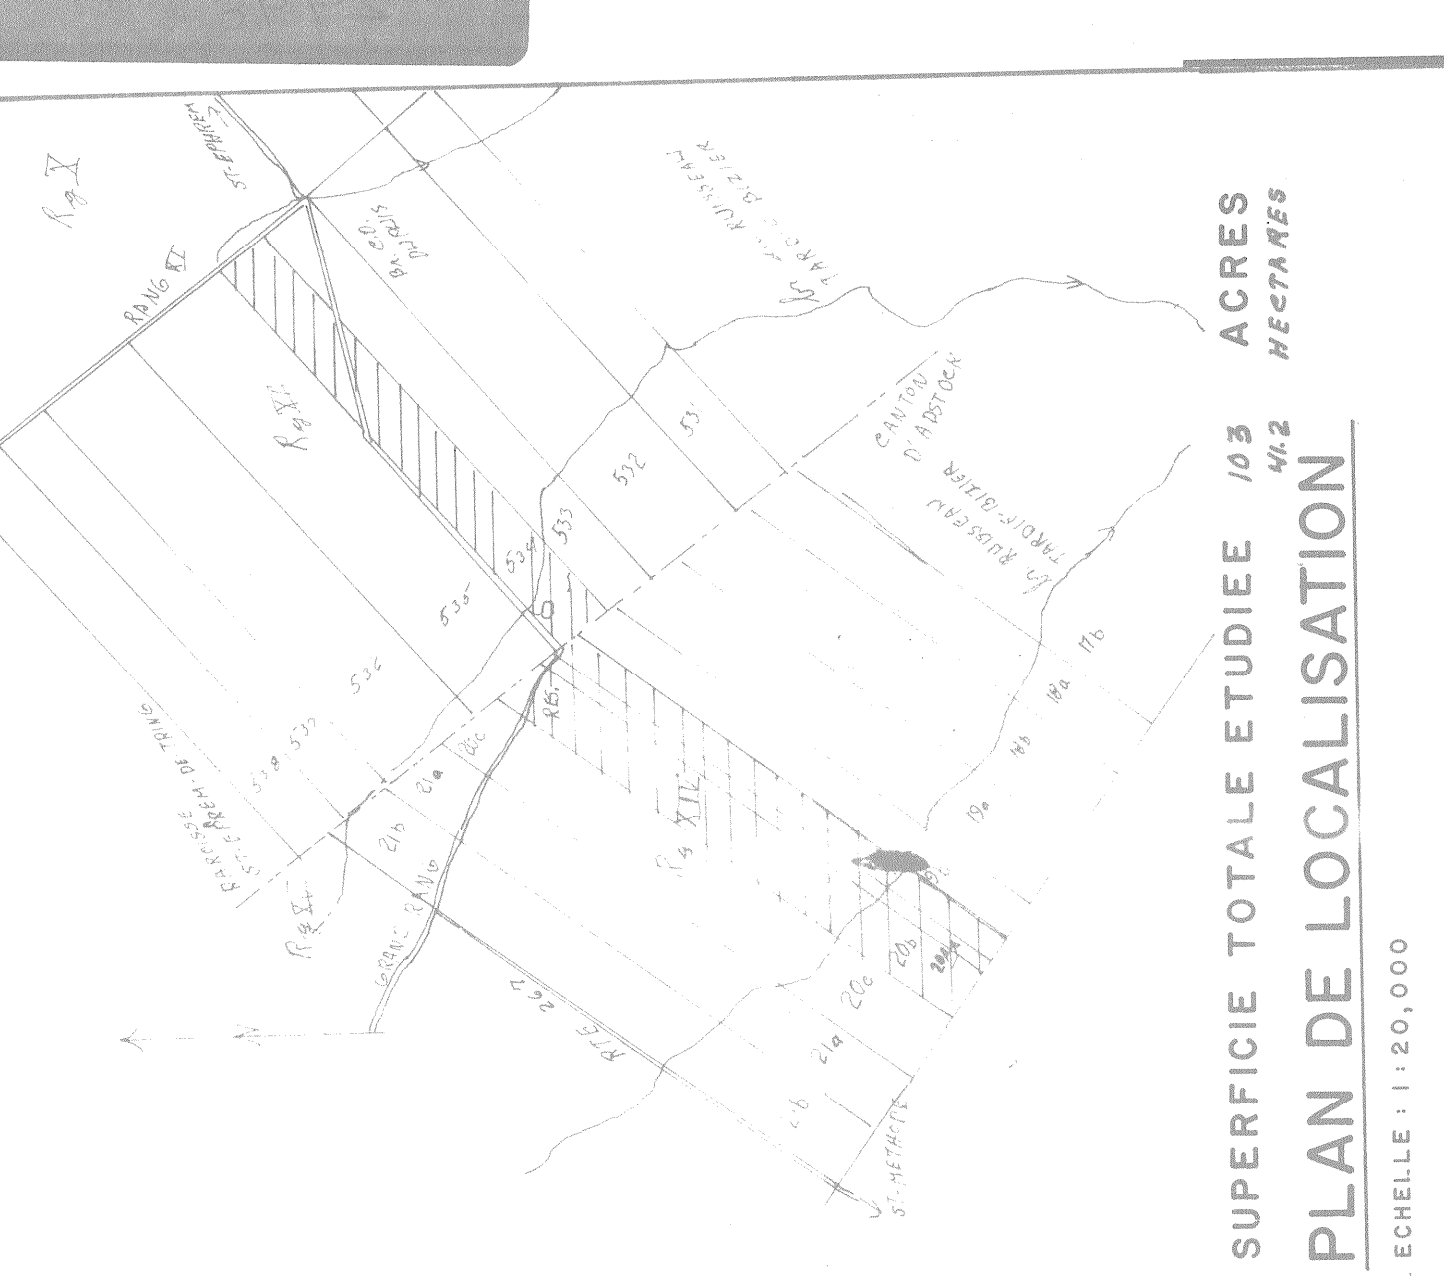

SUPERFICIE TOTALE ETUDIEE 103 ACRES
46.2 HECTARES
PLAN DE LOCALISATION
Echelle: 1:50,000

LEGENDE

- RIVIERE, COURS D'EAU EXISTANT, PROJETE
- FOSSE EXISTANT, PROJETE
- LAC, MARECAGE, ETANG, GRAVIERE
- DRAINAGE SOUTERRAIN EXISTANT
- CONDUIT SOUTERRAIN EXISTANT
- DRAINS EXISTANTS, PROJETS
- CHANGEMENT DE PENTE
- CHANGEMENT DE DIAMETRE
- BOUCHE DE DECHARGE
- DIAMETRE DES DRAINS 4", 6", 8", 12"
- CLOTURE
- LIgne TELEPHONIQUE AERIEENNE SOUTERRAINE
- LIgne DE TRANSMISSION
- LIgne D'ENERGIE ELECTRIQUE AERIEENNE, SOUTERRAINE
- RAPIDE, BARRAGE, CHUTE
- STATION DE POMPAGE
- PROJET DE POMPAGE
- PROJET DE SONDAGE
- SUPERFICIE ETUDIEE, DRAINAGE INSUFFISANT
- ZONE BOISEE, BUISSON, ARBRE INDICIE
- COULEE
- TAS DE ROCHES EN SURFACE, ENTIERES
- LIMITES DE ZONES

Echelle du plan
vert. 1:50
horiz. 1:5000
Echelle des profils
vert. 1:50
horiz. 1:5000

GHISLAIN LEBLOND
2 RUE GRAVEL ARTHABASKA
919 357-8301

PROJET PREPARE POUR LE COMPTE
DE: BRUNEAU NADEAU
RUE XIV ST-METHEE

60 W 150 418 187-3704
LE 3 septembre 1977

DRAINAGE SOUTERRAIN


FERME: BRUNO NADEAU
LOT: 534 R6 XI PAROISSE ST-EPHREM-DE-TRING
RANG: P-196, 200, 196 PAROISSE ST-METHEE
MUNICIPALITE: FRONTENAC
COMTE MUNICIPAL: FRONTENAC
DISTRICT ELECTORAL: FRONTE A C

PLAN NO 52448 45 A (03 248 45 2)

MINISTERE DE L'AGRICULTURE DU QUEBEC
SERVICE DE L'HYDRAULIQUE AGRICOLE

RELEVÉ PAR: _____
VERIFIÉ PAR: _____
DEPOSE LE: _____
DESSEINÉ PAR: _____
APPROUVÉ PAR: _____

31056 NADEAU BRUNEAU

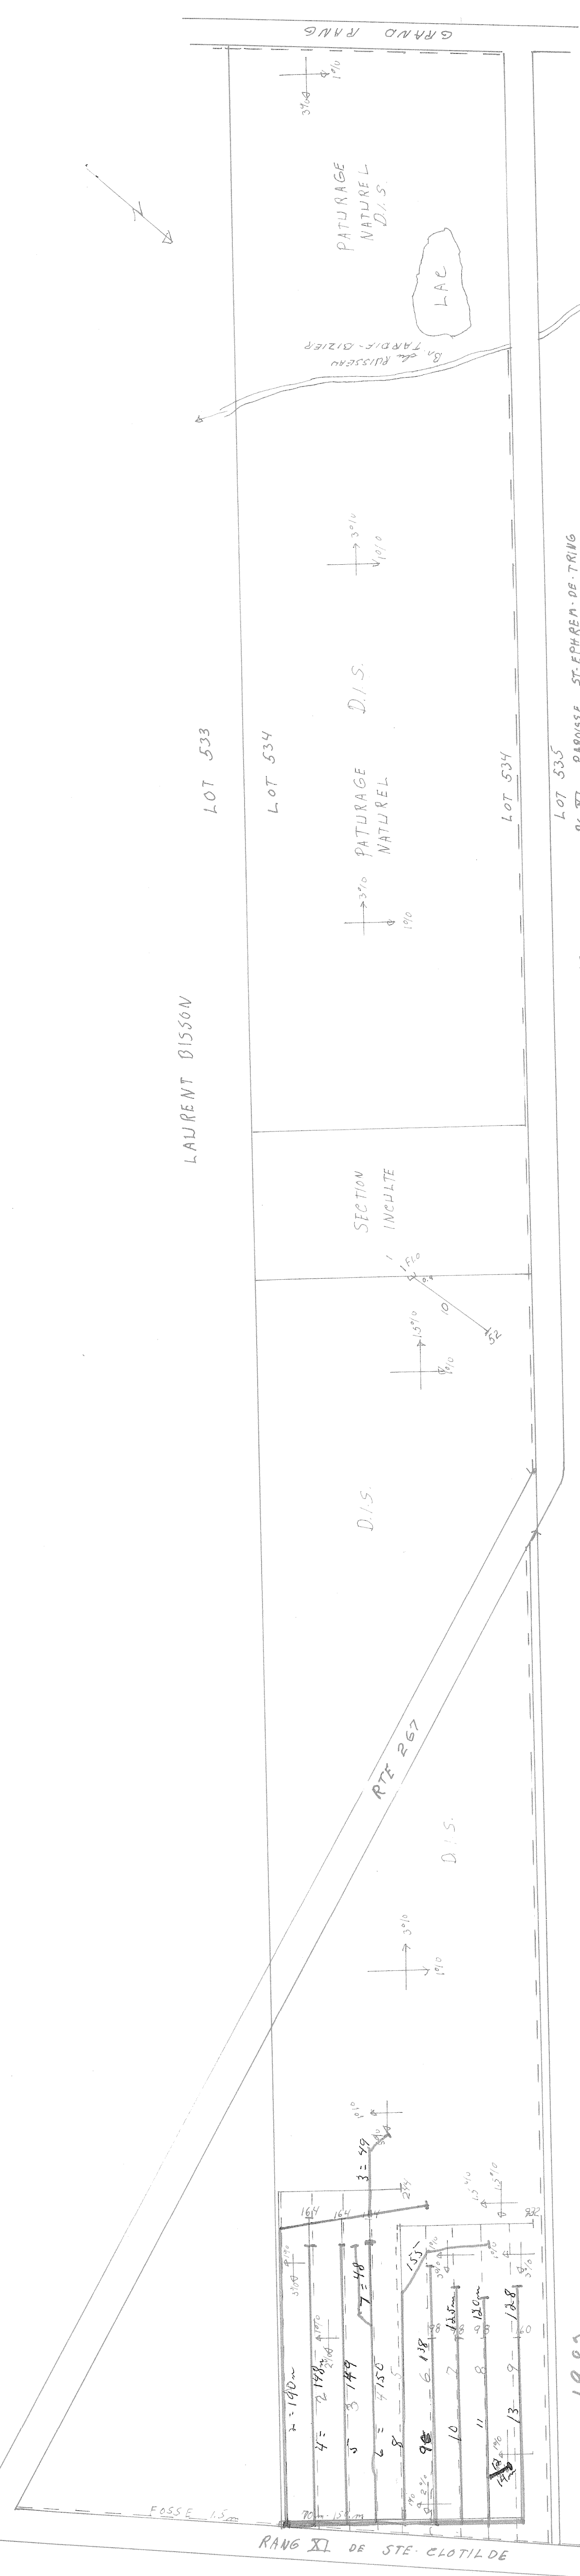

SUPERFICIE CULTIVEE	103 AC	41.2 Ht
II BOISEE	24	9.6
II AUTRE	2	0.8
II TOTALE	129 AC	51.6 Ht

DRAINAGE REQUIS	TUYAU EN PLASTIQUE
DESIGNATION	200 150 100
DE 1 A 12	70 1648
GRAND TOTAL	1718

