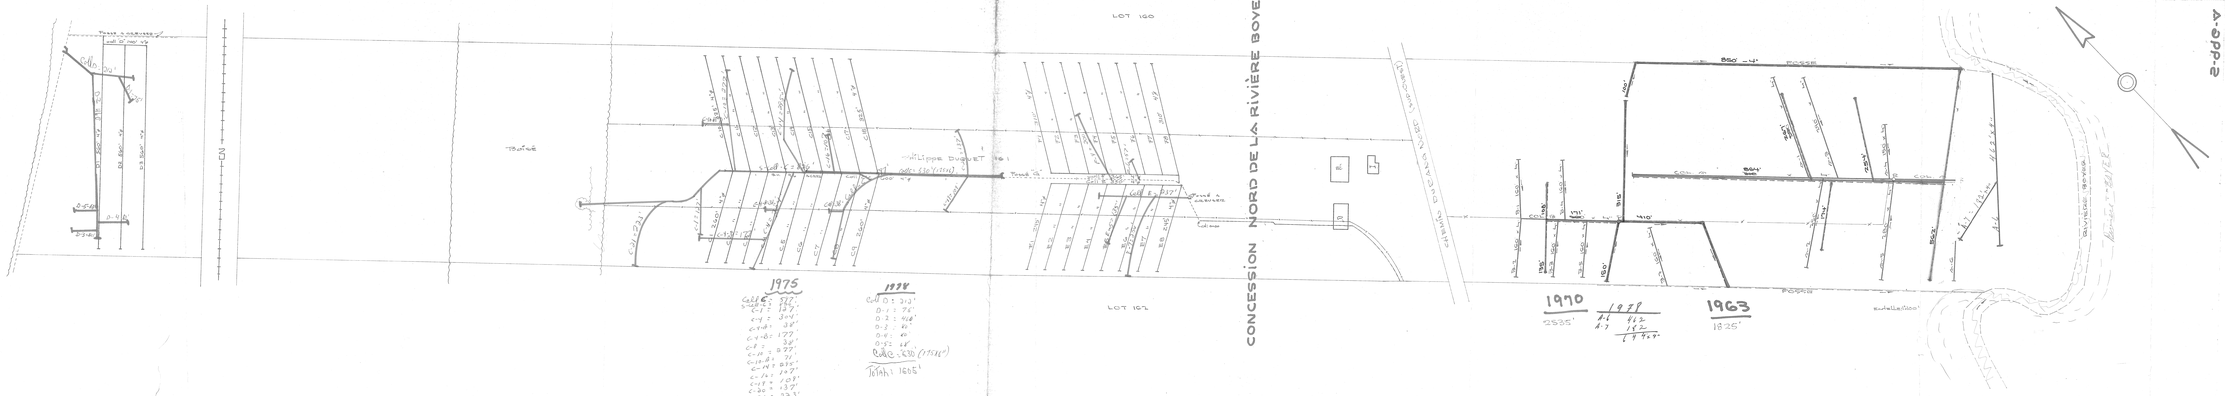

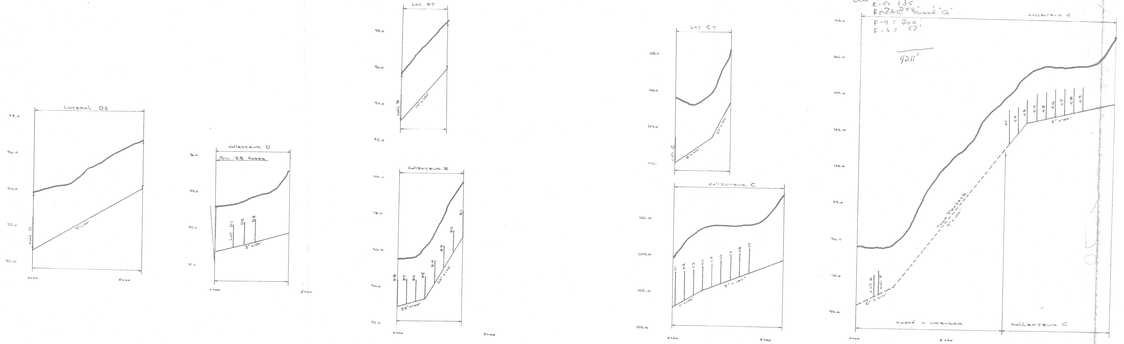

DRAINS PROJETÉS (1974)							
	POTERIE				POLYETHYLENE		
DÉSIGNATION	DIAMÈTRE EN POUCES 8	6	4		DIAMÈTRE EN POUCES 8	6	4
COLLECTEUR C			3845				3845
" D			1820				1820
" E			1847				1847
" F			2340				2340
TOTAL			12840				12840
GRAND TOTAL	12840				12840		

DÉSIGNATION	DRAINS PROJETÉS 0"	4"	DRAINS INSTALLÉS 0"	4"
COLLECTEUR A	480'	2760'		
COLLECTEUR B		1760'		
TOTAL	480'	3470'		
GRAND TOTAL	3950'			

PROFONDEUR MINIMUM DES DRAINS 36"
DEPANNAGE DU 30 MAI 1968

LÉGENDE
CHEMIN PRIVÉ
CIR. - FORÊT
BÂTIMENT
CLÔTURE
DRAINS PROJETÉS
" EXISTANTS

ÉCHELLE : 1" = 100'-0"

L'HYDRAULIQUE AGRICOLE

Ministère de L'AGRICULTURE et de la COLONISATION
PROVINCE DE QUÉBEC

DRAINAGE SOUTERRAIN
FERME PHILIPPE DUQUET
MUNICIPALITÉ DE LA PAR. DE ST-CHARLES BOROMÉE
COMTÉ DE BELLECHASSE
DISTRICT ÉLECTORAL DE BELLECHASSE
RELEVÉ PAR P. POULIN PROJETÉ PAR P. POULIN
DESSIN PAR P. MERCIER & REVISÉ PAR Gilles Thériault

PLAN N°S-996-A FEUILLE 1 DE 1

APPROUVÉ PAR
CHEF DU DISTRICT
QUÉBEC LE 6 DÉCEMBRE 1968

REVISION 4/12/74

RÉFÉRENCE
19997 DUQUET PHILIPPE

A 99P-3

2-99G-A