| DESIGNATION | DRAINS REQUIS — POTERIE 250mm 10" | POTERIE 200mm 8" | POTERIE 150mm 6" | POTERIE 100mm 4" | POLYETHYLENE 250mm 10" T.C. | POLYETHYLENE 200mm 8" T.C. | POLYETHYLENE 250mm 10" | POLYETHYLENE 200mm 8" | POLYETHYLENE 150mm 6" | POLYETHYLENE 100mm 4" |
|---|---|---|---|---|---|---|---|---|---|---|
| COLL. | | | | | | | | | | |
| "A" | | | | | | | | | | 336 |
| "B" | | | | | | | | | | 233 |
| "C" | | | | | | | | | | 450 |
| "D" | | | | | | | | | | 137 |
| "E" | | | | | | | | | | 122 |
| "F" | | | | | | | | | | 317 |
| "G" | | | | | | | | | | 177 |
| LATERALE | | | | | | | | | | |
| "A" | | | | | | | | | | 1186 |
| "B" | | | | | | | | | | 752 |
| "C" | | | | | | | | | | 2126 |
| "D" | | | | | | | | | | 641 |
| "E" | | | | | | | | | | 1241 |
| "F" | | | | | | | | | | 1832 |
| "G" | | | | | | | | | | 1296 |
| TOTAUX | | | | | | | | | | 10846 |
| GRAND TOTAL | | | | | | | 10846 | | | |

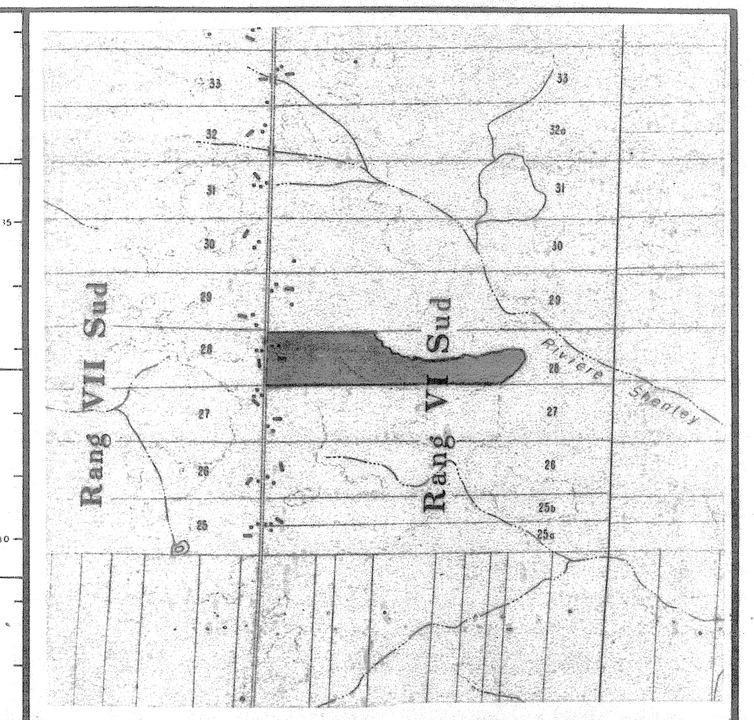


SUPERFIE TOTALE ETUDIEE : 21.9Z HECTARES

## PLAN DE LOCALISATION

ECHELLE 1/20,000 REF : 21E15 N.O.

## LEGENDE

- Rivière; cours d'eau existant, projeté
- Fossé existant, projeté
- Lac, marécage, étang, gravière
- Drainage souterrain existant
- Conduit souterrain existant
- Drains existants, projetés
- Changement de pente
- Changement de diamètre
- Bouche de décharge
- Diamètre des drains 4", 6", 8", 10"
- Limite approximative de bassin versant
- Ligne téléphonique aérienne, souterraine
- Ligne de transmission
- Ligne d'énergie électrique aérienne, souterraine
- Rapide, barrage, chute
- Station de pompage
- Regard, puisard
- Trou de sondage
- Superficie étudiée, drainage interne suffisant
- Courbe de niveau
- Zone boisée, buisson, arbre isolé
- Coulée
- Tas de roches en surface, enterrées
- Limites de zones

ECHELLE DU PLAN 1:2000 (0m – 50m – 100m)

ECHELLE DES PROFILS 1:50 VERT. (0m – 1m – 2m); 1:5000 HORIZ. (0m – 100m – 200m)


GUY AREL
Ingénieur
drummondville
819-478-2723


MARCEL POIRIER & FILS INC.

DUMENT MANDATE PAR: LEVIS CARRIER
ADD. POST.: 281 Rg 6
ST-HONORE
CTE : BEAUCE
TEL : 418-485-6484

LE 20 JUIN 1985

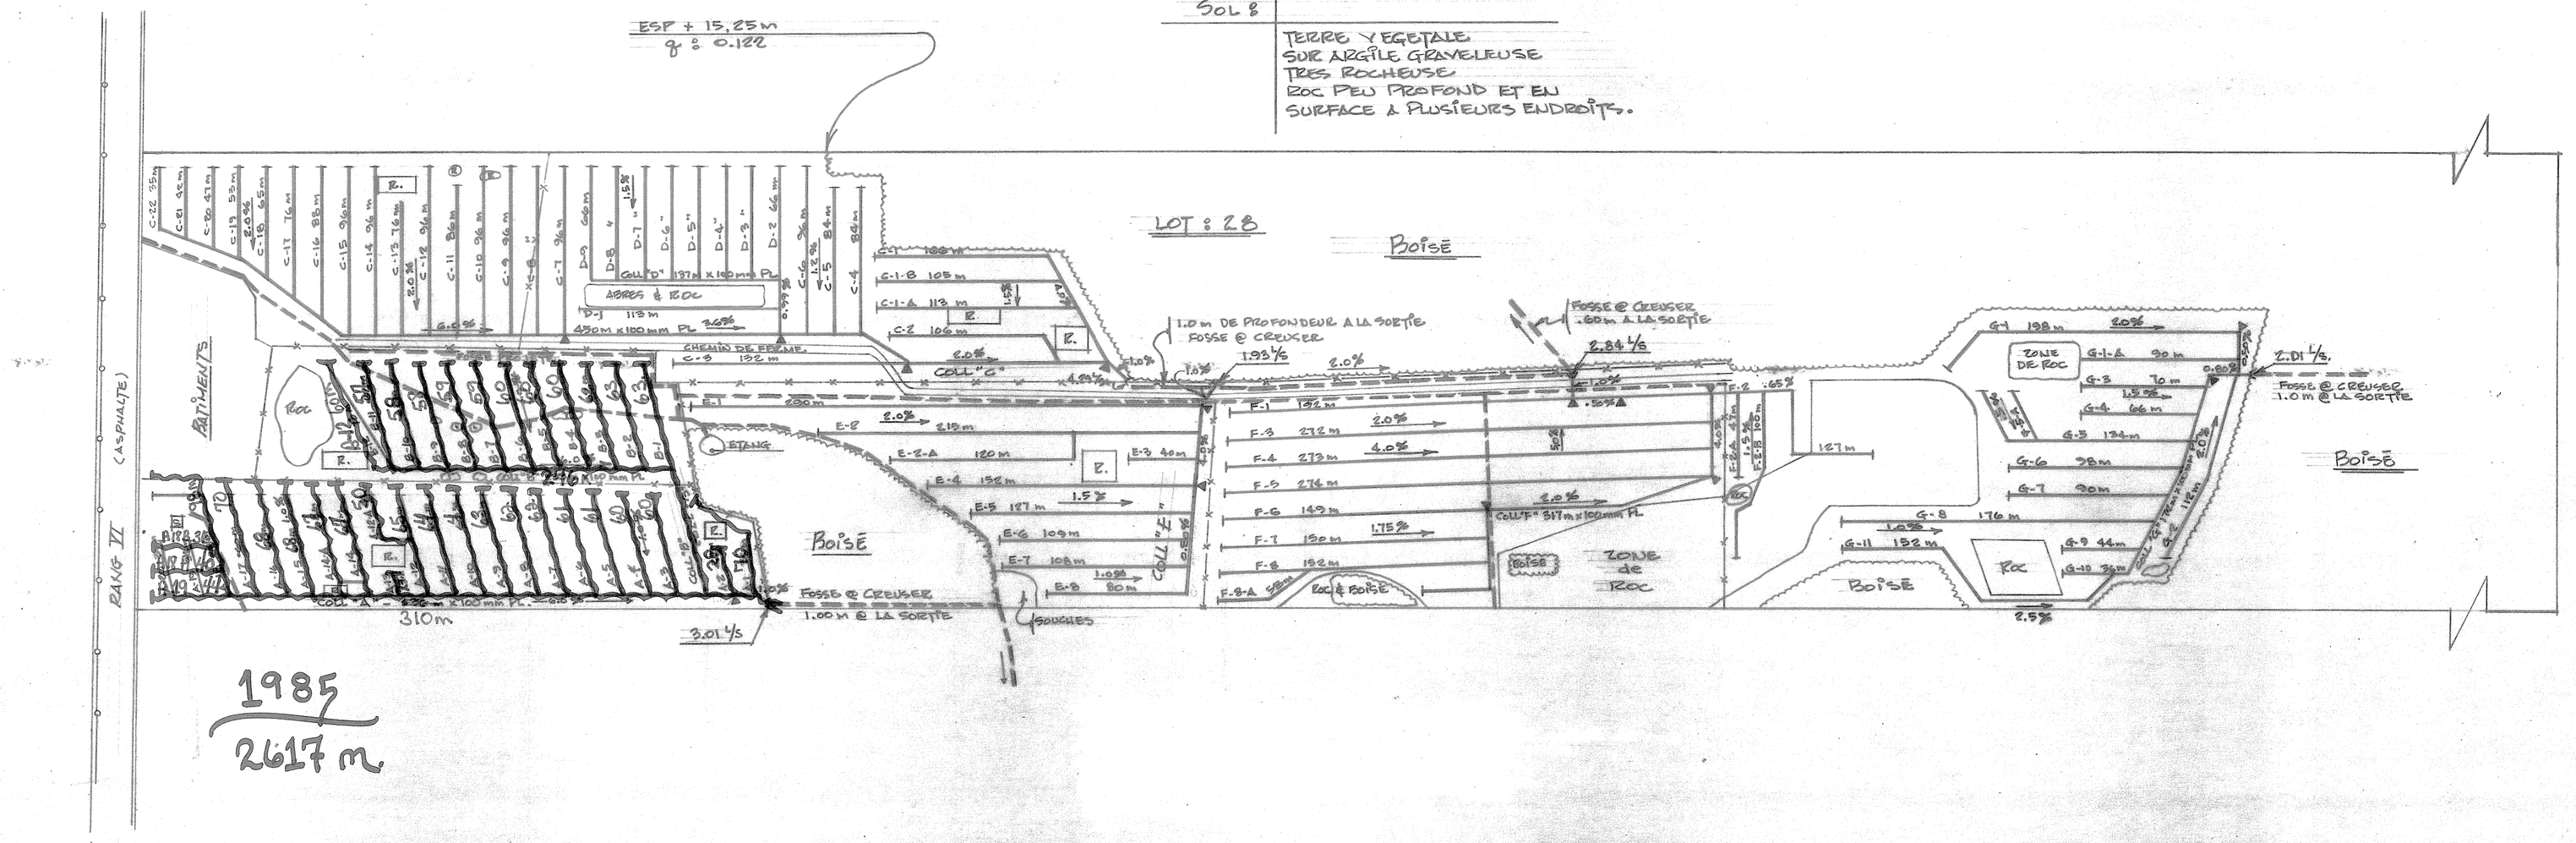


## DRAINAGE SOUTERRAIN

| | |
|---|---|
| FERME | LEVIS CARRIER |
| LOT | 28 |
| RANG | Rg 6 |
| MUNICIPALITE | ST-HONORE |
| COMTE MUNICIPAL | : BEAUCE |
| DISTRICT ELECTORAL | : BEAUCE-SUD |

PLAN No PRODUCTEUR AGRICOLE CARL 2711 0118 — FEUILLE 1 DE 1

MINISTERE DE L'AGRICULTURE DU QUEBEC

SERVICE DE L'HYDRAULIQUE AGRICOLE

DEPOSE LE :

29038 CARRIER, LEVIS