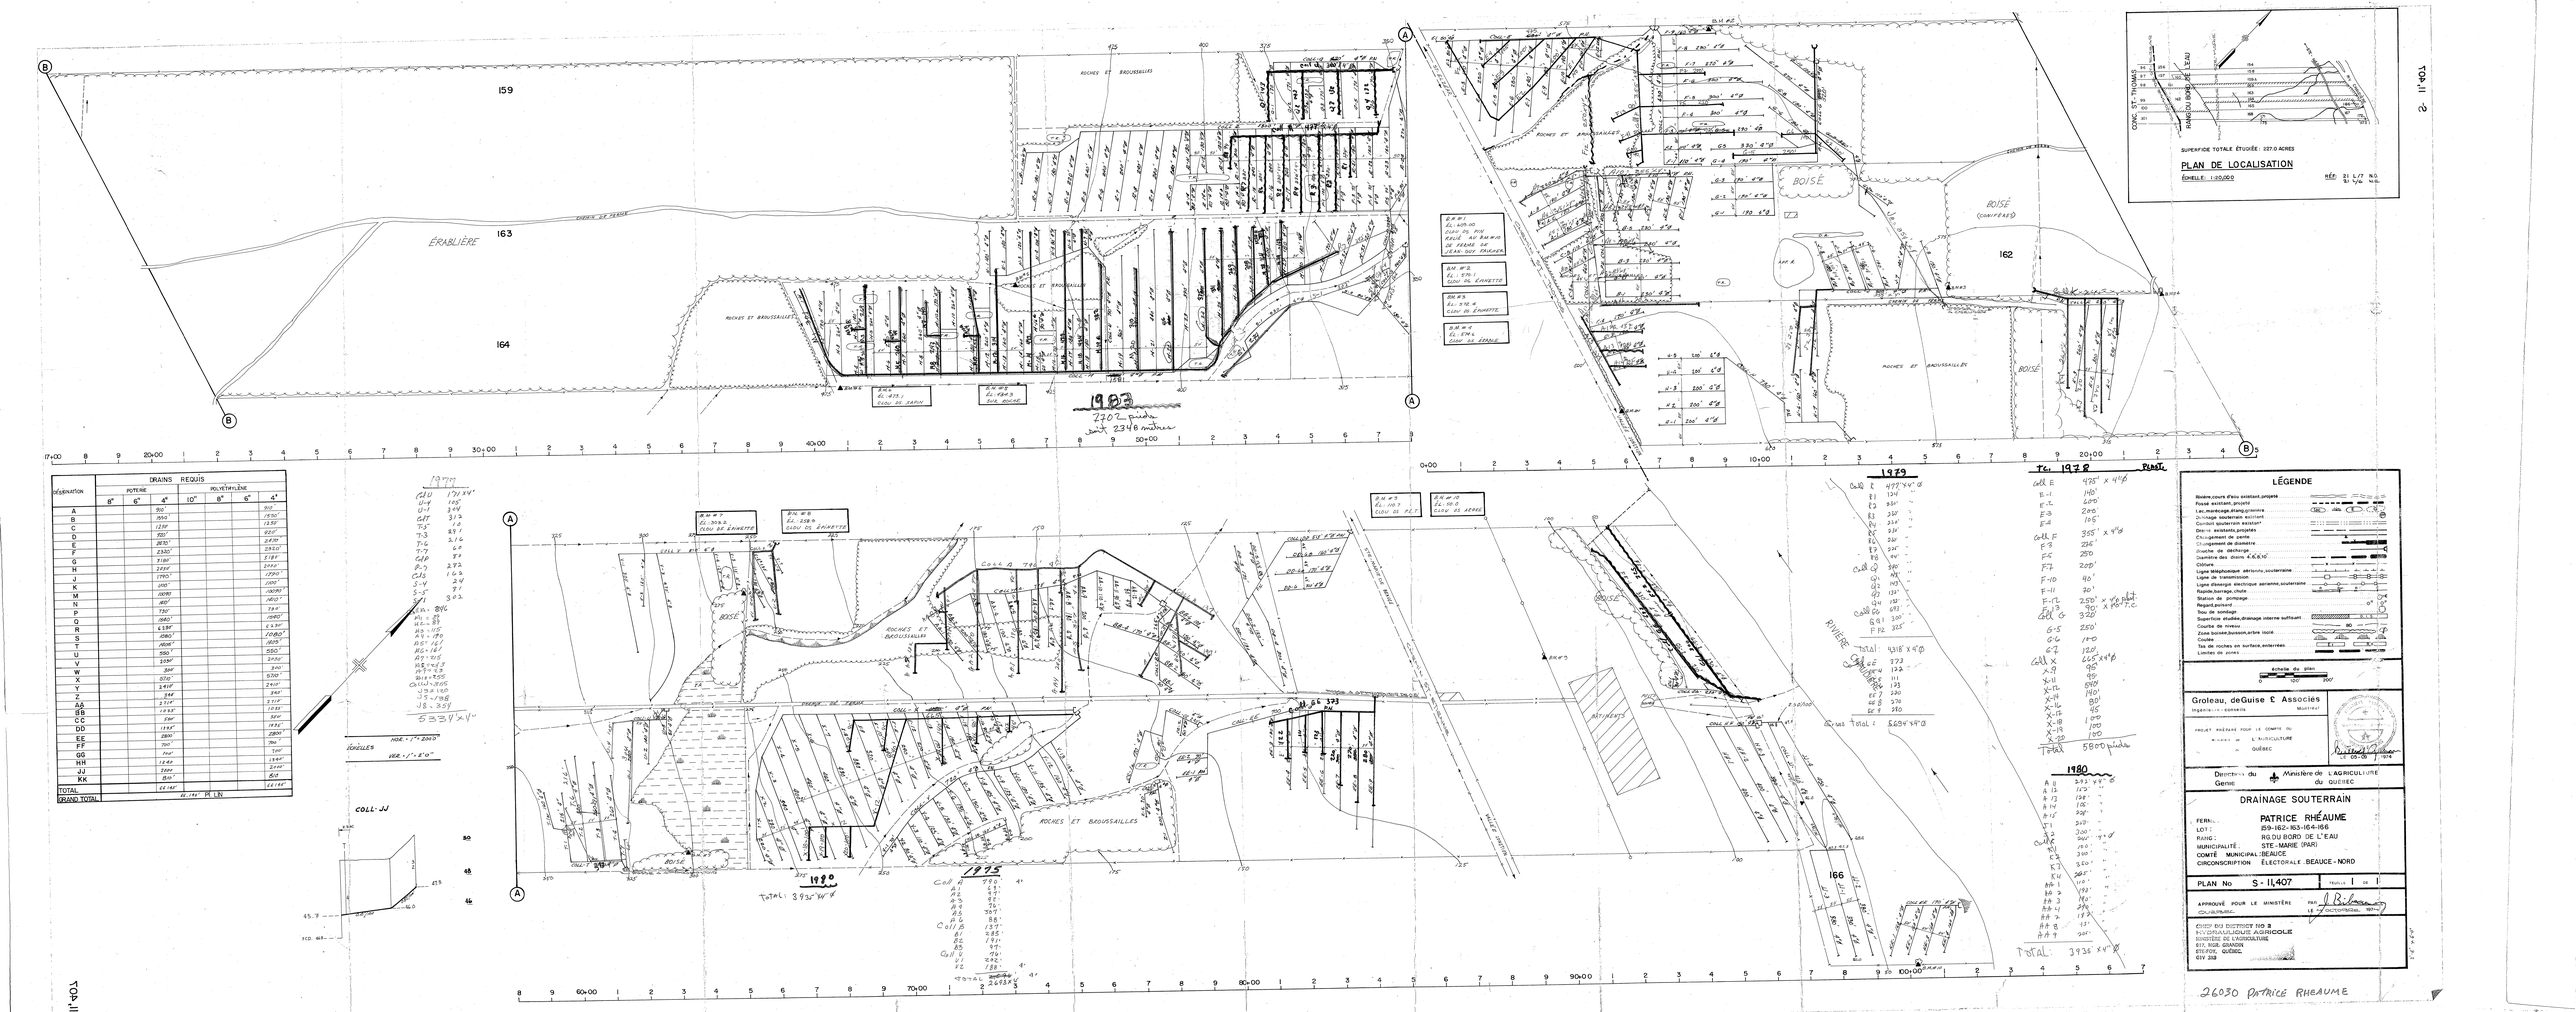
PLAN DE LOCALISATION
SUPERFICIE TOTALE ÉTUDIÉE : 227.0 ACRES
ÉCHELLE : 1:20,000
CONC. ST-THOMAS
RANGEU DU BORD DE L'EAU
ÉRABLIÈRE
159
163
164
162
166
ROCHES ET BROUSSAILLES
BOISÉ
BOISÉ (CONIFÈRES)
RIVIÈRE
ÉCHELLES
HOR. 1" = 200'
VER. 1" = 8'0"
COLL. JJ
TOTAL: 4318' X 4"Ø
TOTAL: 3936' X 4"Ø
TOTAL: 5800 pieds
LÉGENDE
Groleau, deGuise & Associes
Ingénieurs-conseils
Montréal
PROJET PRÉPARÉ POUR LE COMPTE DU
MINISTÈRE DE L'AGRICULTURE
DU QUÉBEC
Direction du Génie
Ministère de L'AGRICULTURE du QUÉBEC
DRAINAGE SOUTERRAIN
FERME : PATRICE RHÉAUME
LOT : 159-162-163-164-166
RANG : RG DU BORD DE L'EAU
MUNICIPALITÉ : STE-MARIE (PAR)
COMTÉ MUNICIPAL : BEAUCE
CIRCONSCRIPTION ÉLECTORALE : BEAUCE-NORD
PLAN No S-11,407
FEUILLE 1 de 1
APPROUVÉ POUR LE MINISTÈRE
CHEF DU DISTRICT NO 3
HYDRAULIQUE AGRICOLE
MINISTÈRE DE L'AGRICULTURE
801, RUE GRANDES
CITÉ DE QUÉBEC
G1V 3S9
26030 PATRICE RHEAUME
TOP 11