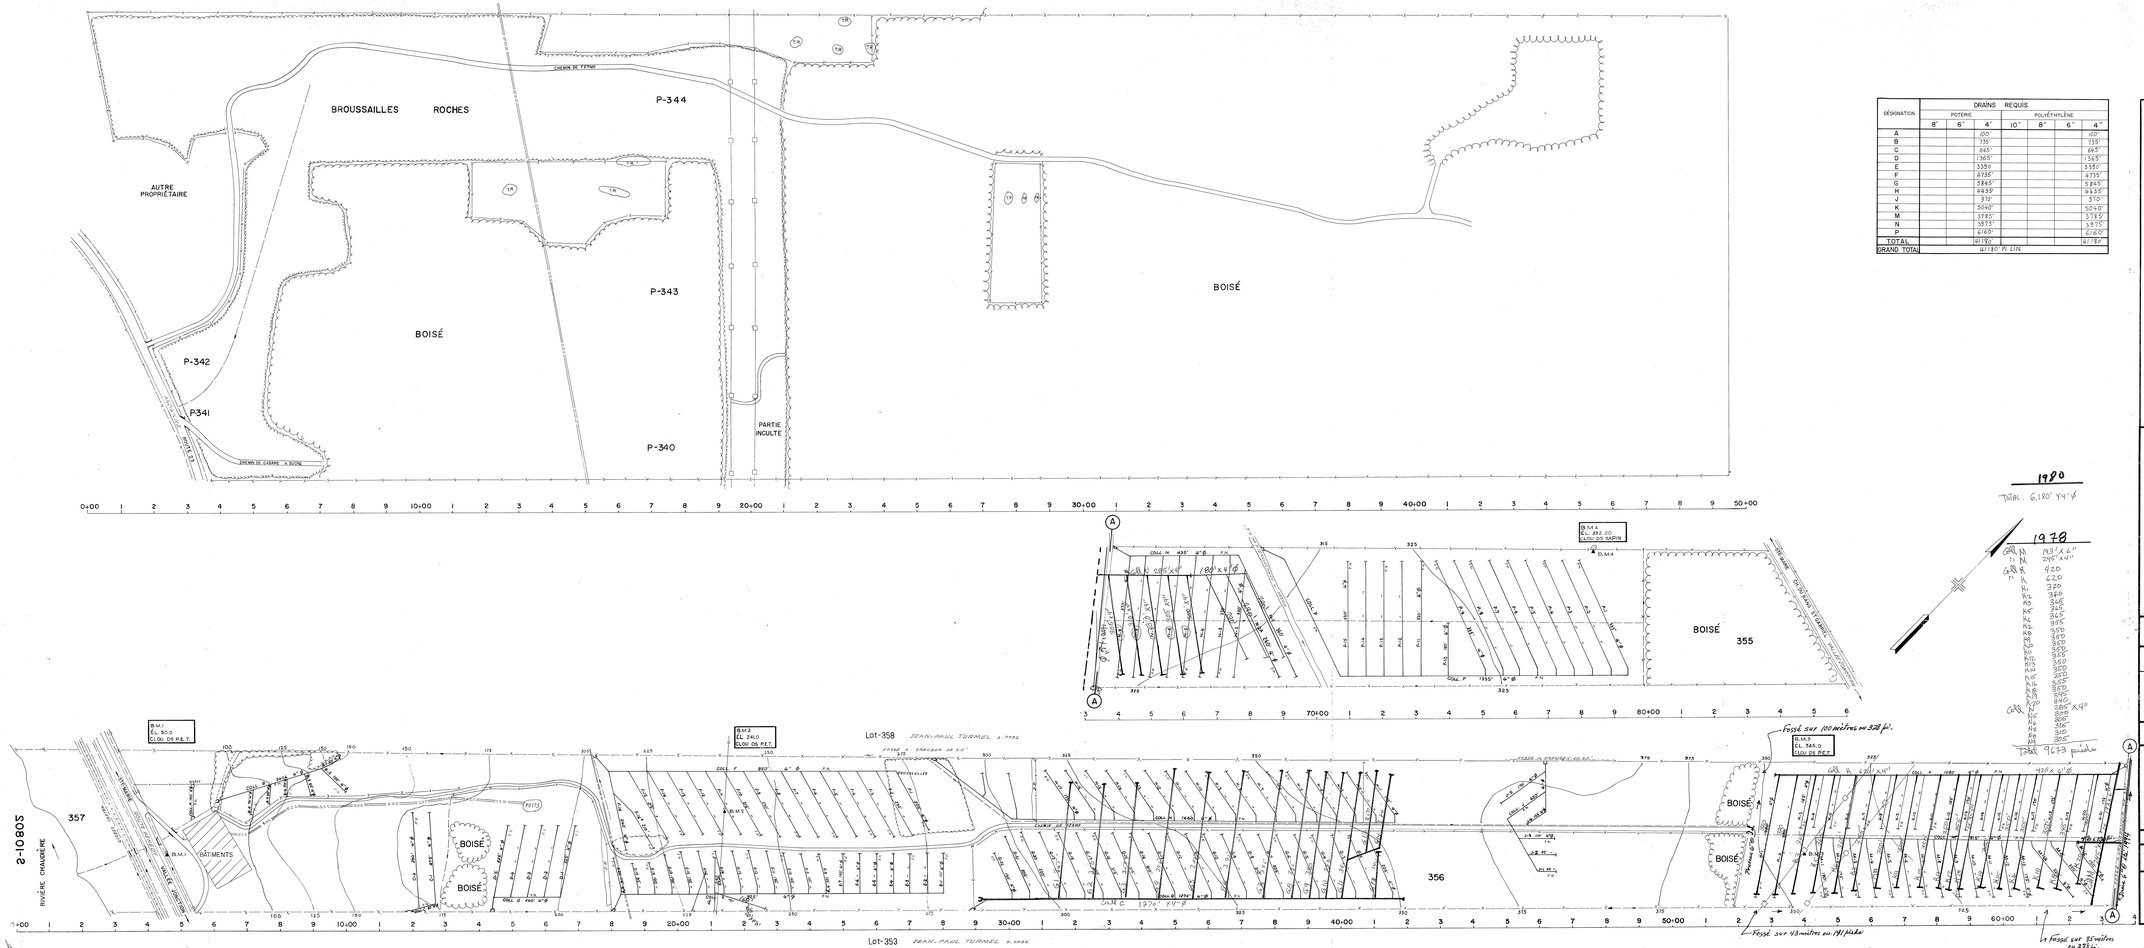

DÉSIGNATION	DRAINS REQUIS					
	POTERIE			POLYÉTHYLÈNE		
	6"	6"	4"	10"	8"	6"	4"
A			100'				100'
B			735'				735'
C			645'				645'
D			1365'				1365'
E			3380				3380'
F			4735'				4735'
G			5845'				5845'
H			4435'				4435'
J			570'				570'
K			5040'				5040'
M			3785'				3785'
N			3875'				3875'
P			6160'				6160'
TOTAL			41180'				41180'
GRAND TOTAL			41180' PI LIN				

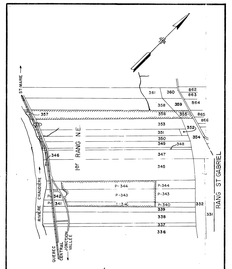

SUPERFICIE TOTALE ÉTUDIÉE : 234.7 ACRES

PLAN DE LOCALISATION

ÉCHELLE 1:20 000

RÉF: 21 L7 NO

LÉGENDE

Rivière, cours d'eau existant, projeté
Fosse existant, projeté
Lac, marécage, étang, gravière
Drainage souterrain existant
Conduit souterrain existant
Drains existants, projetés
Changement de pente
Changement de diamètre
Bouche de décharge
Diamètre des drains 4,6,8,10"
Clôture
Ligne téléphonique aérienne, souterraine
Ligne de transmission
Ligne d'énergie électrique aérienne, souterraine
Rapide, barrage, chute
Station de pompage
Regard, puisard
Trou de sondage
Superficie étudiée, drainage intérieur suffisant
Courbe de niveau
Zone boisée, buisson, arbre isolé
Bâtiment
Tas de roches en surface, enterrées
Limites de zones

Échelle du plan
0 100' 200'

Groleau, deGuise & Associés
Ingénieurs-conseils Montréal

PROJET PRÉPARÉ POUR LE COMPTE DU MINISTÈRE DE L'AGRICULTURE DU QUÉBEC

LE 7-11-1974

Direction du Génie — Ministère de l'AGRICULTURE du QUÉBEC

DRAINAGE SOUTERRAIN

FERME : WILLIBERT GIGUÈRE
LOT : P-342/P-342-P-343/P-344,355,356,357
RANG : 1er RANG NE
MUNICIPALITÉ : PAROISSE STE-MARIE
COMTÉ MUNICIPAL : BEAUCE
CIRCONSCRIPTION ÉLECTORALE : BEAUCE-NORD

PLAN No S-10 802 — FEUILLE 1 DE 1

APPROUVÉ POUR LE MINISTÈRE PAR
QUÉBEC LE 1977

S-10 802

26030 Gigère WILLIBERT