

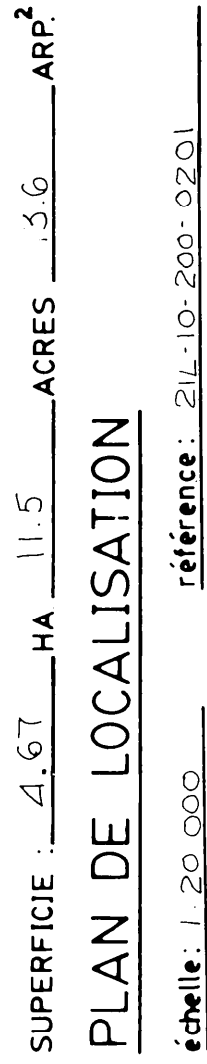


PROFILS	TEXTURAUX
0.00	TROU #1-2-3
0.15	LOAM ARGILEUX
	ARGILE GRAVELEUSE
	TRES ROCHEUSE
1.10	

R.N. #1 ELEVATION 13.30 m
CLOU DE 12 CM DAN5
SAPIN DE 20 CM Ø

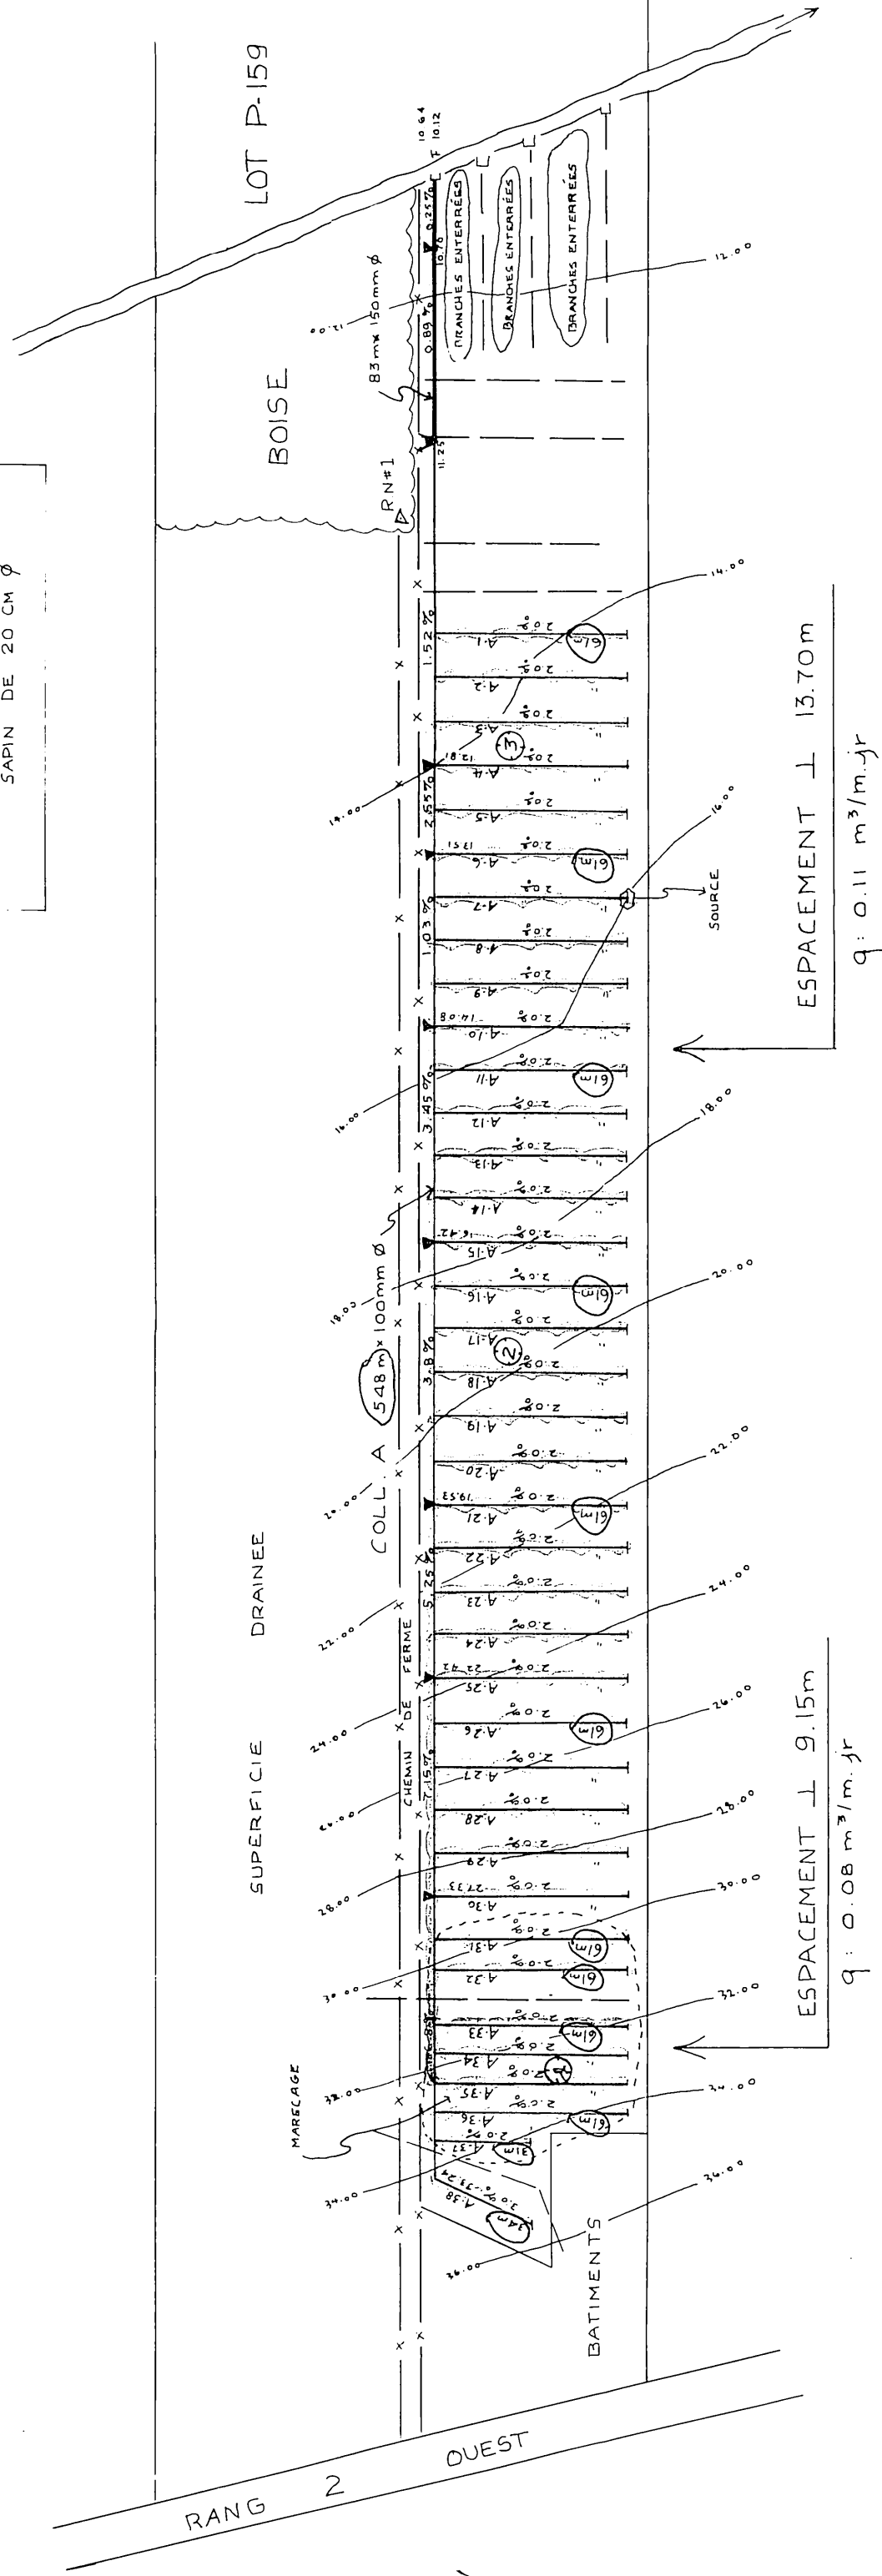

Repère de nivellement.	
Rivière, cours d'eau existant, projeté.	
Fosse existant, projeté.	
Lac, marécage, étang, gravière.	
Drainage, souterrain existant.	
Conduit souterrain existant.	
Drains existants, projetés.	
Changement de pente.	
Changement de diamètre.	
Bouche de décharge.	
Diamètre des drains 100, 150, 200, 250 mm.	
Clôture.	
Ligne téléphonique aérienne, souterraine.	
Ligne de transmission.	
Ligne d'énergie électrique aérienne, souterraine.	
Rapide, barrage, chute.	
Station de pompage.	
Regard, puits.	
Trou de sondage.	
Superficie étudiée, drainage interne suffisant.	
Courbe de niveau.	
Zone boisée, buisson, arbre isolé.	
Coulée.	
Tas de roches en surface, enterrees.	
Limites de zones.	

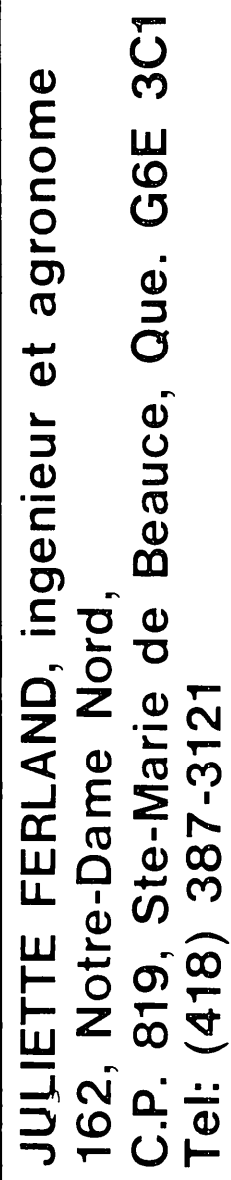

DUMENT MANDATE PAR:
EMILIE LEBLOND
537, 5^{eme} RG OUEST
ST-LAZARE 60R 3JO
CTE BELLECHASSE
NO TEL (418) 883-3643
NO DE PRODUCTEUR:
LEBE 2410 0715



FERME.....EMILIE N LEBLOND
LOT(S).....P-159
RANG.....DEUXIEME CONCESSION
MUNICIPALITÉ.....SAINT-LAZARE
COMTE MUNICIPAL.....BELLE-CHASSE
DISTRICT ÉLECTORAL.....BELLE-CHASSE

PLAN NO	86-85	FEUILLE	I	DE	I
---------	-------	---------	---	----	---

MINISTÈRE DE L'AGRICULTURE
DES PÊCHERIES ET DE L'ALIMENTATION
BUREAU DES RENSEIGNEMENTS AGRICOLES
DÉPOSÉ LE : 86-09-18

DESSINE PAR : D. BROCHU TECH. AGR.
DRAINAGE COMPLETE