




Your Note found drain and installer
 satisfied. Saw 1-10-74
 JH

HYDRAULIQUE
AGRICOLE

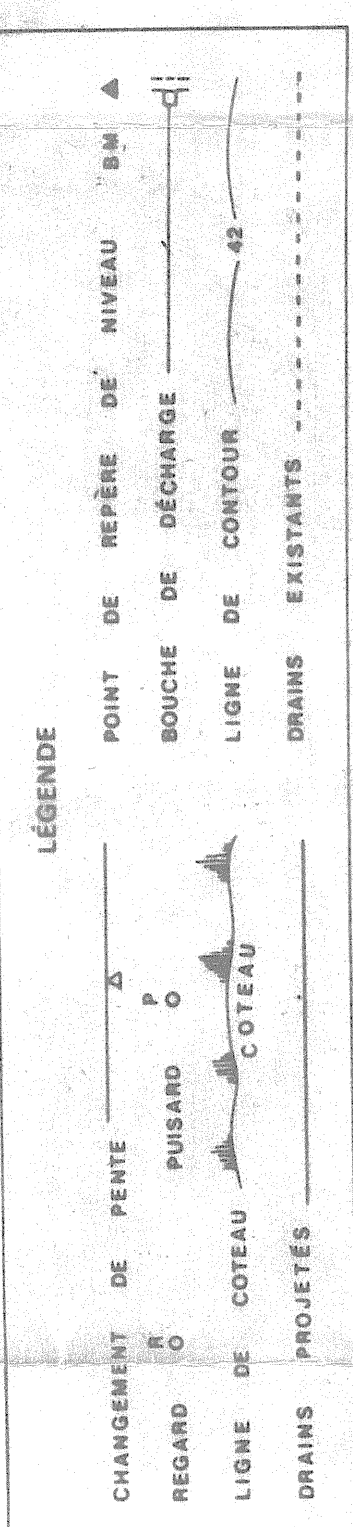

Ministère de L'AGRICULTURE
et de la COLONISATION

DRAINAGE SOUTERRAIN
CAMILLE NADEAU
PAR STANISLAVE-LE PONTERRAND
MÉCANIQUE
COMITÉ
DISTRICT ÉLECTORAL

FERME
MUNICIPALITÉ
COMITÉ
DISTRICT ÉLECTORAL
RELIEUX PAR J.C. BÉGIN
TRACÉ PAR D. BERGERON

PRÉPARÉ PAR J.C. BÉGIN
REVISÉ PAR *Carl Bosman inc.*

FEUILLE 1 DE 1

PLAN No S-9756

APPROUVÉ PAR
QUÉBEC

J. B. Bosman
CHÉF DU DISTRICT No
13 19 26
LE