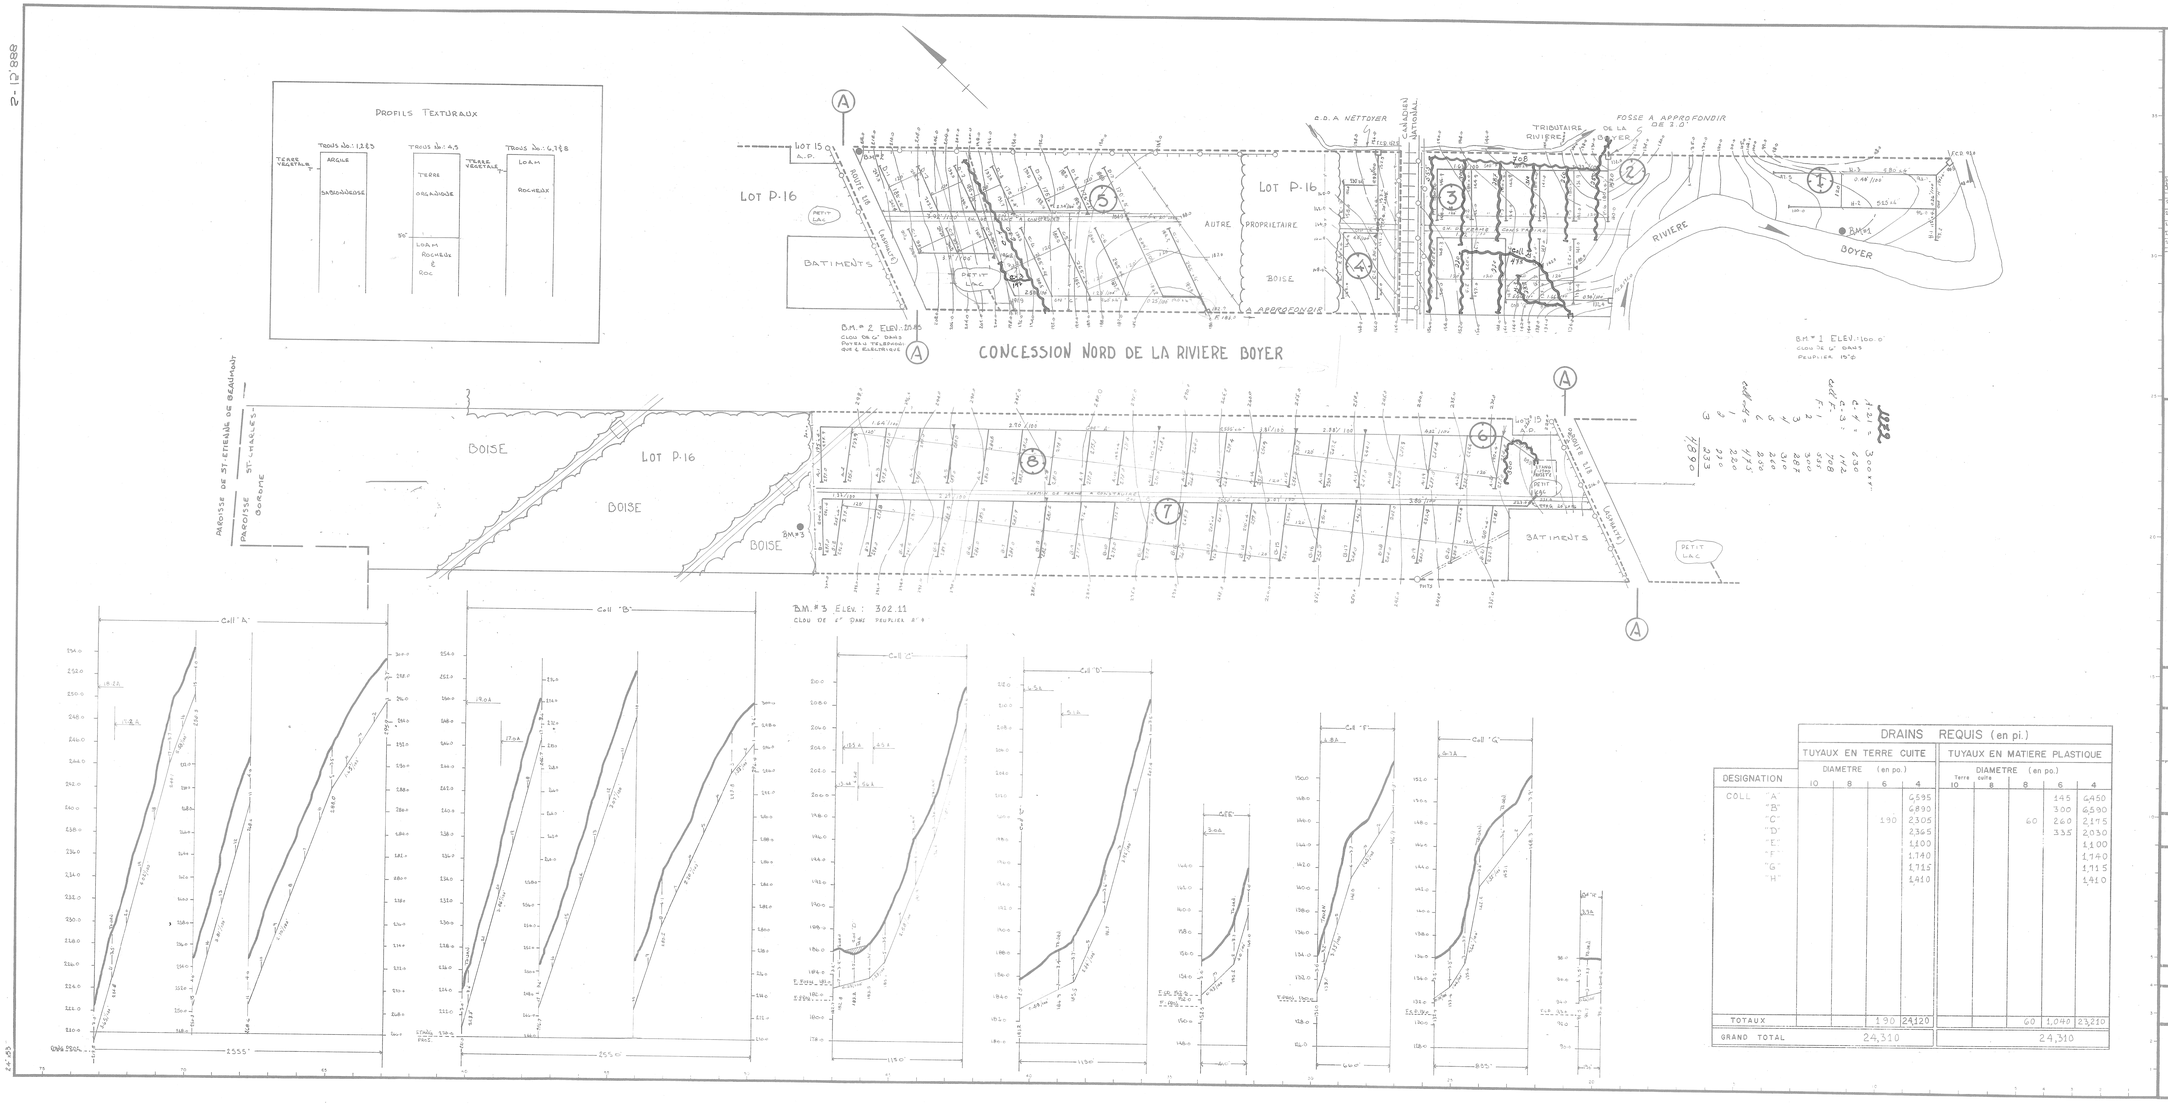

DRAINS REQUIS (en pi.)									
	TUYAUX EN TERRE CUITE				TUYAUX EN MATIERE PLASTIQUE				
	DIAMETRE (en po.)				DIAMETRE (en po.)				
DESIGNATION	10	8	6	4	Terre cuite 10	8	8	6	4
COLL "A"				6,595				145	6,450
"B"				6,890				300	6,590
"C"			190	2,305			60	260	2,175
"D"				2,365				335	2,030
"E"				1,100					1,100
"F"				1,740					1,740
"G"				1,715					1,715
"H"				1,410					1,410
TOTAUX			190	24,120			60	1,040	23,210
GRAND TOTAL			24,310				24,310		

19047 COUTURE PIERRE