


PLAN DE LOCALISATION


ÉCHELLE: 1:20000

RANG JUSTINIENNE-E

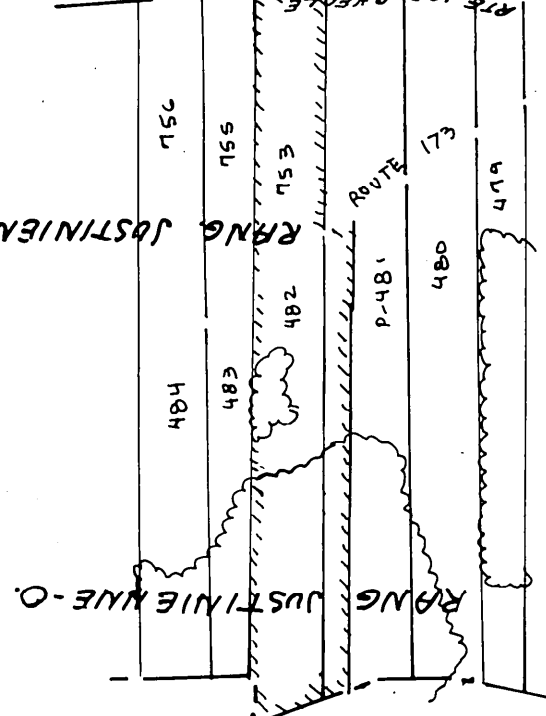

DESIGNATION	DRAINS REQUIS					Longueur en mètre				
	OPTION POTERIE		OPTION POLYETHYLENE							
	250	200	150	100	50	250	200	150	100	50
COLLECTEUR A										
B										
C										
D										
TOTAL										
GLOBAL:						9020	9020	9020	9020	9020
						150	150	150	150	150
						9020	9020	9020	9020	9020

PROFONDEUR MINIMUM 1 mètre

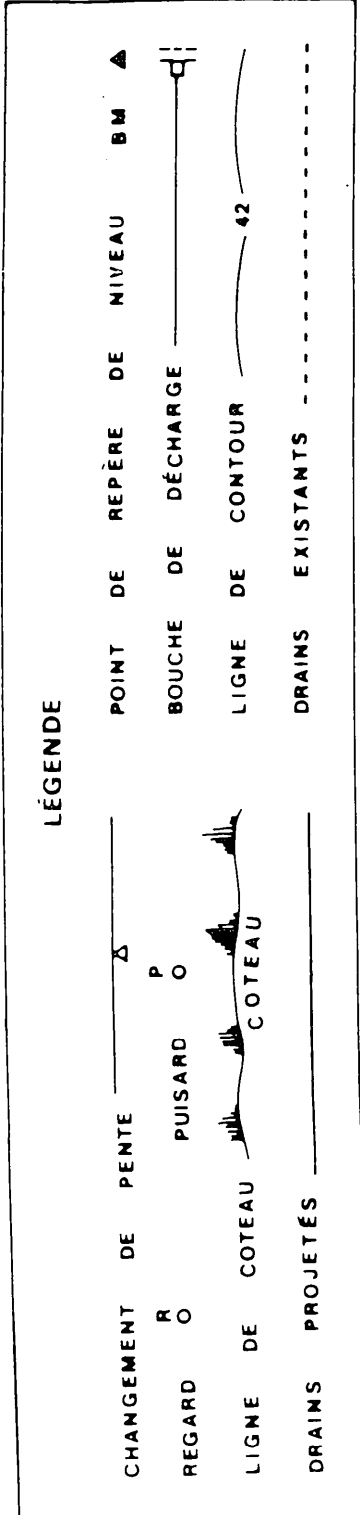

ECHELLE: 1:2000

REF: 2H-11-SE

BAIG 3108 1110

HYDRAULIQUE AGRICOLE

Ministère de l'AGRICULTURE du QUÉBEC

DRAINAGE SOUTERRAIN

GUY BAILLARGEON

MUNICIPALITÉ DE LA PAROISSE DE ST-ISIDORE

COMTE DE DORCHESTER

DISTRICT ÉLECTORAL DE BEAUCÉ-NORD

RELEVÉ PAR R. BELLAVANCE

TRACÉ PAR L. CLOUTIER

PRÉPARÉ PAR R. BELLAVANCE

PLAN No S-7958-A

FEUILLE DE

APPROUVÉ PAR

LE 4 JUILLET 1979

Signature

26063

RANG JUSTINIENNE EST

RANG JUSTINIENNE OUEST

Tracé # 1, 2, 3
SOL: 0,00 m ROUE LOM ARRIÈRE CARREUX
0,15 m A 1,10 m ARRIÈRE CARREUX

