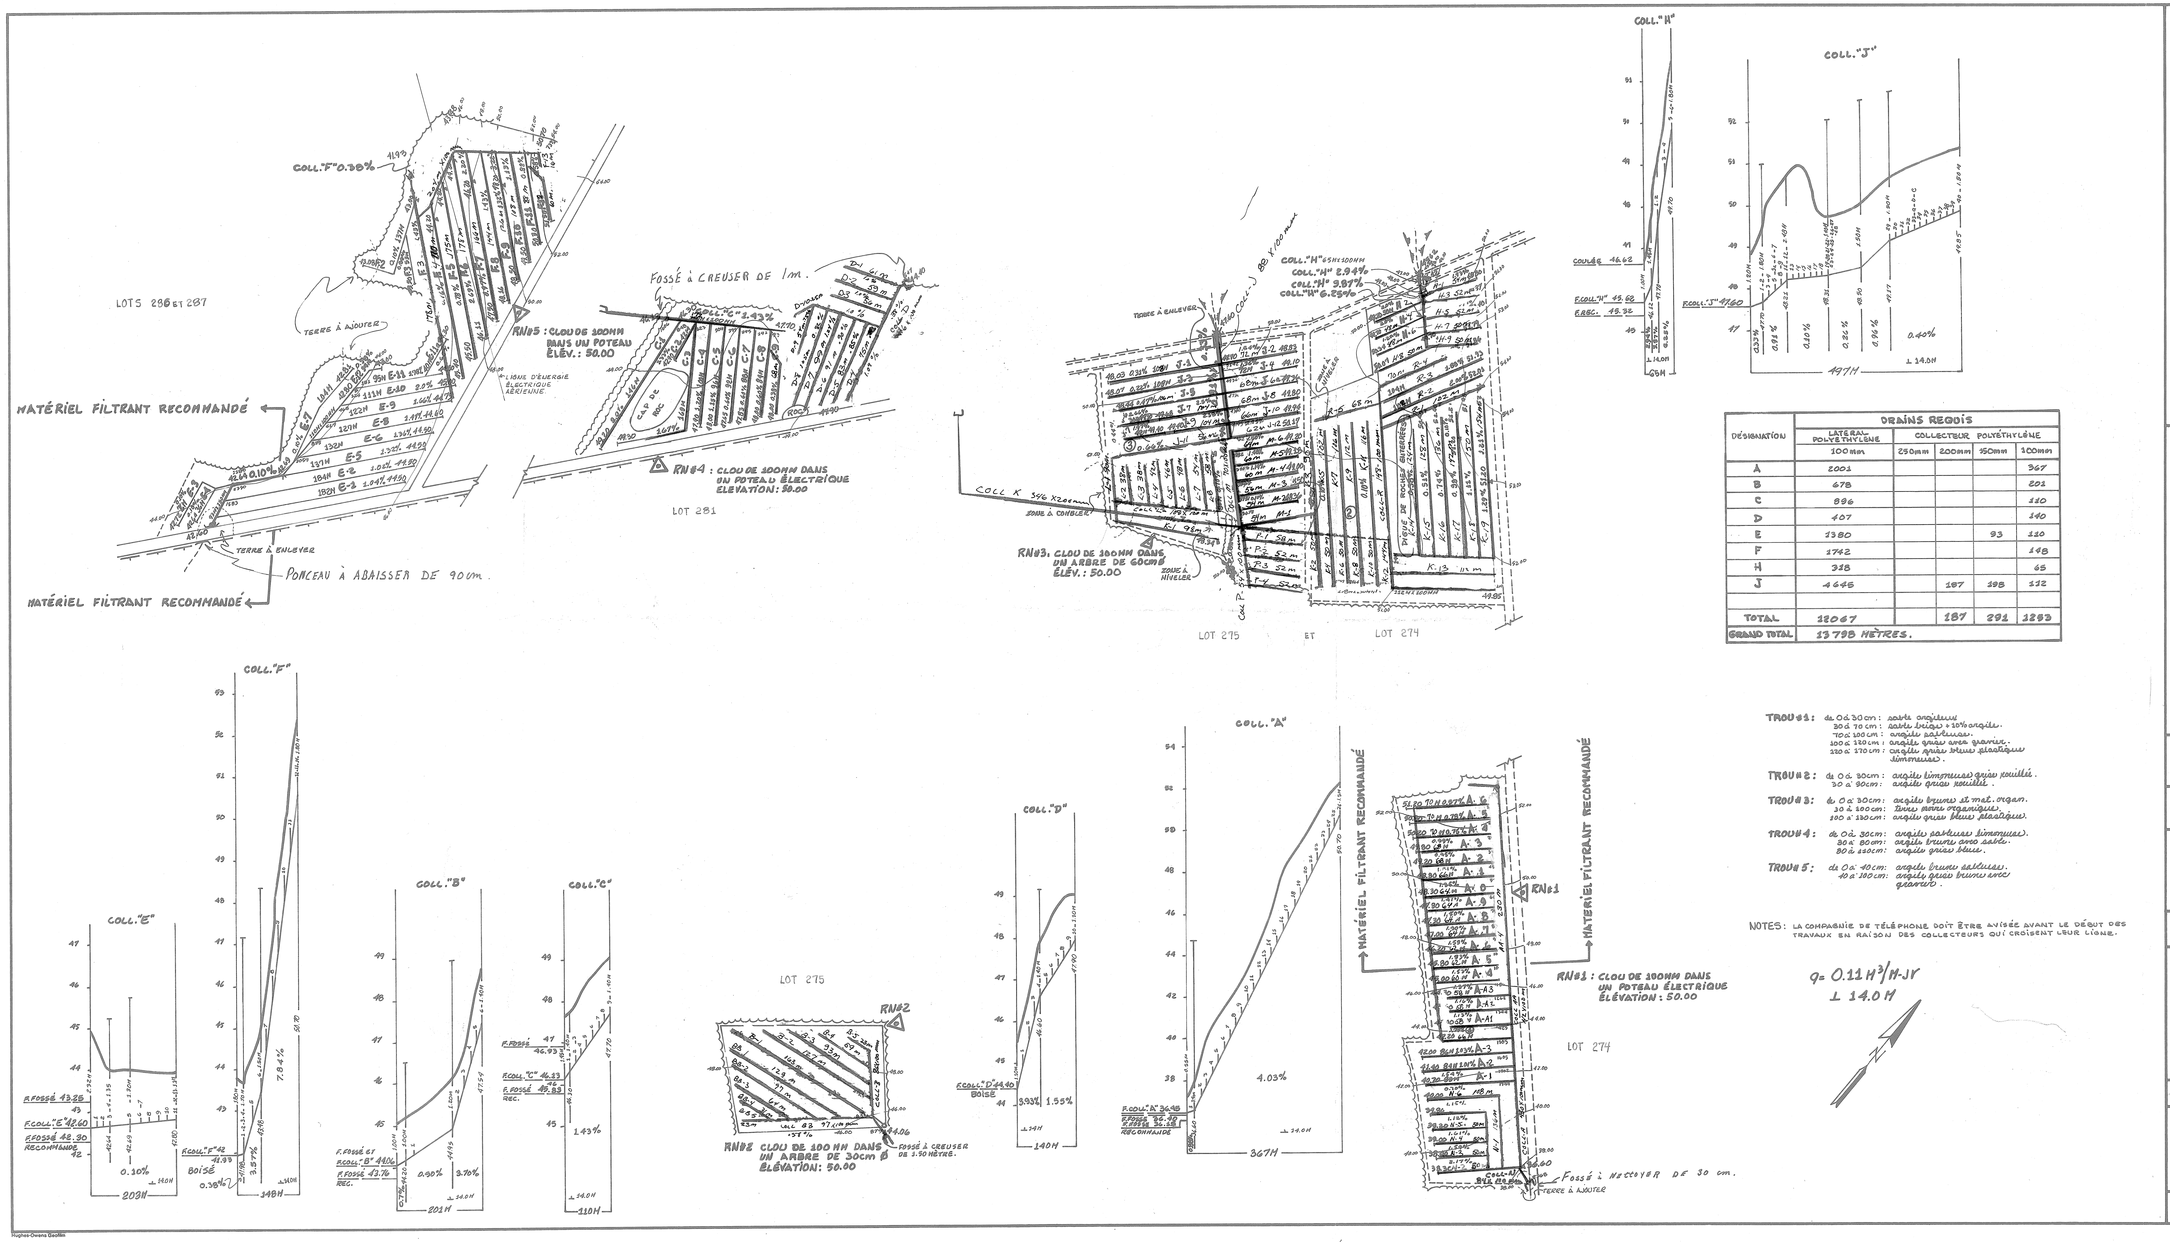

DÉSIGNATION	DRAINS REGOIS				
	LATÉRAL POLYÉTHYLÈNE	COLLECTEUR POLYÉTHYLÈNE			
	100 mm	250 mm	200 mm	150 mm	100 mm
A	2001				367
B	678				201
C	896				110
D	407				140
E	1380			93	110
F	1742				148
H	318				65
J	4645		187	198	112
TOTAL	12067		187	291	1293
GRAND TOTAL	13 798 MÈTRES.				

TROU #1 : de 0 à 30 cm : sable argileux
30 à 70 cm : sable limon + 30% argile.
70 à 100 cm : argile sablonneuse.
100 à 130 cm : argile grise avec gravier.
130 à 170 cm : argile grise bleue plastique limoneuse.

TROU #2 : de 0 à 30 cm : argile limoneuse grise rouillée.
30 à 90 cm : argile grise rouillée.

TROU #3 : de 0 à 30 cm : argile brune et mat. organ.
30 à 100 cm : limon avec organique.
100 à 130 cm : argile grise avec gravier.

TROU #4 : de 0 à 30 cm : argile sablonneuse limoneuse.
30 à 80 cm : argile brune avec sable.
80 à 220 cm : argile grise bleue.

TROU #5 : de 0 à 40 cm : argile brune sablonneuse.
40 à 180 cm : argile grise brune avec gravier.

NOTES : LA COMPAGNIE DE TÉLÉPHONE DOIT ÊTRE AVISÉE AVANT LE DÉBUT DES TRAVAUX EN RAISON DES COLLECTEURS QUI CROISENT LEUR LIGNE.

MARIO COSSETTE ING. INC.
525, RUE BARKOFF, 2ième ÉTAGE
CAP-DE-LA-MADELEINE, G8T 2A5
TEL.: (819) 373-3800

PROJET PRÉPARÉ POUR:
GESTION ROCENDEL
R.R. 2 CHEMIN LONGUE POINTE
GARTHBY
TEL.: (418) 458-2491

INGÉNIEUR - CONSEIL MARIO COSSETTE P 32135 QUÉBEC

LE 1 Mar 1984

Levé par: Robert Chrouette tech et Yves Côté tech
Conçu par: Robert Chrouette tech
Vérifié par: Mario Cossette ing. P.Eng.
Mis à l'échelle par: Chrouette Côté tech.

PLAN DRAINAGE SOUTERRAIN

FERME GESTION ROCENDEL
LOT(S) P-274, P-275, P-281, P-286 ET P-287
RANG RANG DE LA LONGUE POINTE
MUNICIPALITE du VILLAGE de BEAULAC
COMTE MUNICIPAL
DISTRICT ÉLECTORAL

PLAN NO: FEUILLE 1 DE 1

MINISTÈRE DE L'AGRICULTURE,
DES PÊCHERIES ET DE L'ALIMENTATION
BUREAU DES RENSEIGNEMENTS AGRICOLES.
DÉPOSÉ LE:

31008 GESTION ROCENDEL

GESTION ROCENDEL

Hughes-Owens Geoffin