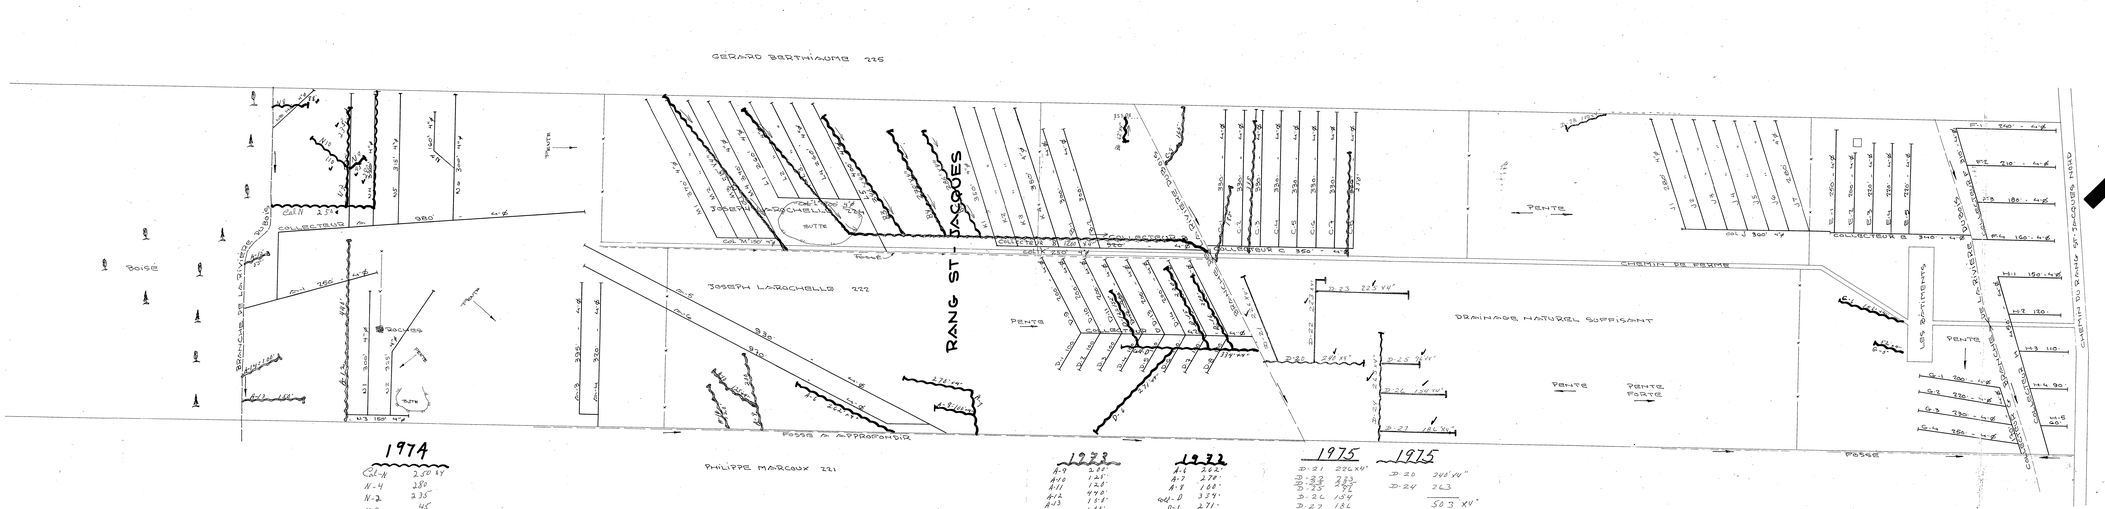

1974

Col-H	250 X4"
H-4	250
H-2	235
H-9	45
H-10	110
H-8	88
	1008

1973

A-9	2.27'
A-10	1.25'
A-11	1.28'
A-12	4.40'
A-13	1.51'
A-14	1.81'
A-15	.35'
C-1	1.15'
C-2	2.15'
C-8	2.24'
C-9	1.65'
	21.25'

1972

A-1	2.00'
A-7	2.28'
A-8	1.68'
D-21	3.29'
B-4-B	2.71'
B-1	1.52'
B-12	2.22'
D-13	2.00'
G-6	1.54'
G-5	.22'
	28.17'

1975

D-21	226 X4"
D-22	223
D-23	92
D-25	92
D-26	154
D-27	186

Total : 1110 X4"

Grand Total : 1613 X4"

1975

D-20	248 X4"
D-24	263
	503 X4"

1978

Collecteur B	1260'
B3	346'
B4	278'
B5	286'
B6	62'
Collecteur M	515'
	2747' X4"

DÉSIGNATION	DRAINS PROJETÉS (1974) POTERIE DIAMÈTRE EN POUCES 8	6	4	POLYETHYLENE DIAMÈTRE EN POUCES 8	6	4
Collecteur J			2320			2320
" K			1670			1670
" L			1640			1640
" M			1800			1800
" N			2160			2160
TOTAL.			9290			9290
GRAND TOTAL.	9290			9290		

DÉSIGNATION	DRAINS REQUIS DIAMÈTRE EN POUCES 8	6	4	DRAINS INSTALLÉS DIAMÈTRE EN POUCES 8	6	4
COLLECTEUR A			4135			
COLLECTEUR B			950.			
COLLECTEUR C			2980.			
COLLECTEUR D			3820.			
COLLECTEUR E			1450.			
COLLECTEUR F			1190			
COLLECTEUR G			1070.			
COLLECTEUR H			980.			
TOTAL			15,465.			
GRAND TOTAL	15,465.					

PROFONDEUR MINIMUM DES DRAINS : 30"
DEMANDE DU 12 AOUT 1970

OCT 1975 HYDRAULIQUE AGRICOLE

LÉGENDE

CHANGEMENT DE PENTE — POINT DE REPÈRE DE NIVEAU BM A
REGARD — PUISARD — BOUCHE DE DÉCHARGE
LIGNE DE COTEAU — COTEAU — LIGNE DE CONTOUR 42
DRAINS PROJETÉS — DRAINS EXISTANTS

ÉCHELLE : 1" = 100'-0"

HYDRAULIQUE AGRICOLE — Ministère de L'AGRICULTURE et de la COLONISATION

DRAINAGE SOUTERRAIN

FERME JOSEPH LAROCHELLE

MUNICIPALITÉ DE ST-ELZEAR-DE-BEAUCE.

COMTÉ DE BEAUCE.

DISTRICT ÉLECTORAL DE BEAUCE.

RELEVÉ PAR J.L. MARTINEAU — PRÉPARÉ PAR M. BORDELEAU

TRACÉ PAR D. MERCIER — REVISÉ PAR

PLAN No S-8972 — FEUILLE 1 DE 1

APPROUVÉ PAR — CHEF DU DISTRICT No

QUÉBEC — LE 21 JUIN 1974

REVISION : LE 1-11-74

26022 LAROCHELLE JOSEPH

S-8972

S-8972