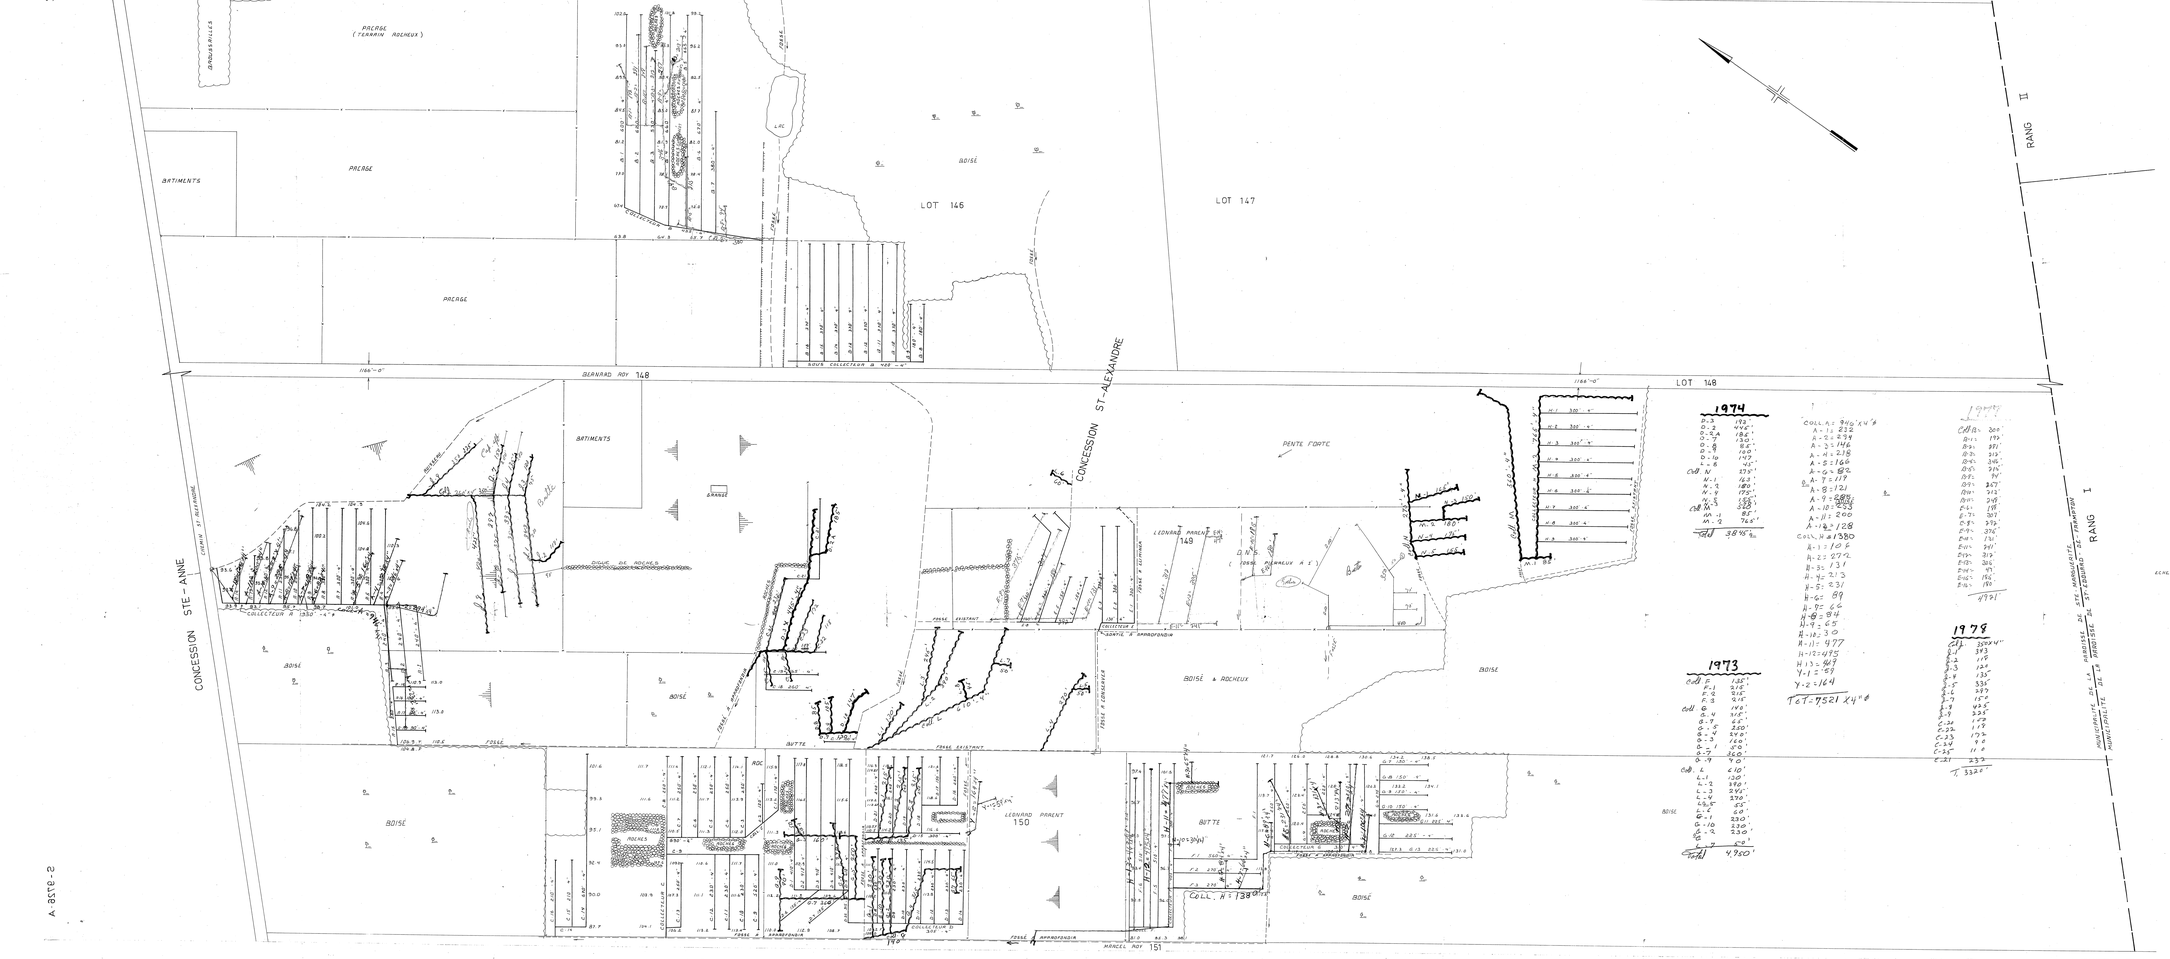

DÉSIGNATION	DRAINS ALQUIS POTERIE DIAMÈTRE EN POUCES				DRAINS ALQUIS POLYÉTHYLÈNE DIAMÈTRE EN POUCES			
	4	5	6	8	4	5	6	8
COLLECTEUR A			6080					6080
COLLECTEUR B			7930					7930
COLLECTEUR C			5355					5355
COLLECTEUR D			3640					3640
COLLECTEUR E			2870					2870
COLLECTEUR F			3335					3335
COLLECTEUR G			3355					3355
COLLECTEUR X			2750					2750
TOTAL			37115					37115
GRAND TOTAL	37115				37115			

PROFONDEUR MINIMUM DES DRAINS 30"
Dia ajouté 3320'
K coll 24-15-11

LÉGENDE
CHANGEMENT DE PENTE — POINT DE REPÈRE DE NIVEAU
REGARD — PUISARD — BOUCHE DE DÉCHARGE
LIGNE DE COTEAU — LIGNE DE CONTOUR
DRAINS PROJETÉS — DRAINS EXISTANTS

CHEF DU DISTRICT NO 3
HYDRAULIQUE AGRICOLE
MINISTÈRE DE L'AGRICULTURE
STE-FOY, QUÉBEC
GTV 208

21-L7-NO

ÉCHELLE 1" = 100'

HYDRAULIQUE AGRICOLE — Ministère de L'AGRICULTURE et de la COLONISATION

DRAINAGE SOUTERRAIN
FERME LEONARD PARENT
MUNICIPALITÉ PAROISSE DE STE-MARGUERITE
COMTÉ DORCHESTER
DISTRICT ÉLECTORAL DORCHESTER
RELEVÉ PAR M. ST-GERMAIN — PRÉPARÉ PAR M. ST-GERMAIN
J. P. DROLET
TRACÉ PAR M. M. HATTE — REVISÉ PAR
PLAN No S-9726-A — FEUILLE 1 DE 1
APPROUVÉ PAR
QUÉBEC, CHEF DU DISTRICT No 3, 23 AVRIL 1975

CHEF DU DISTRICT NO 3
HYDRAULIQUE AGRICOLE
MINISTÈRE DE L'AGRICULTURE
TRACÉ PAR M. M. HATTE
STE-FOY, QUÉBEC
GTV 208

26035 PARENT LEONARD

A-8318-2

A-8318-2