



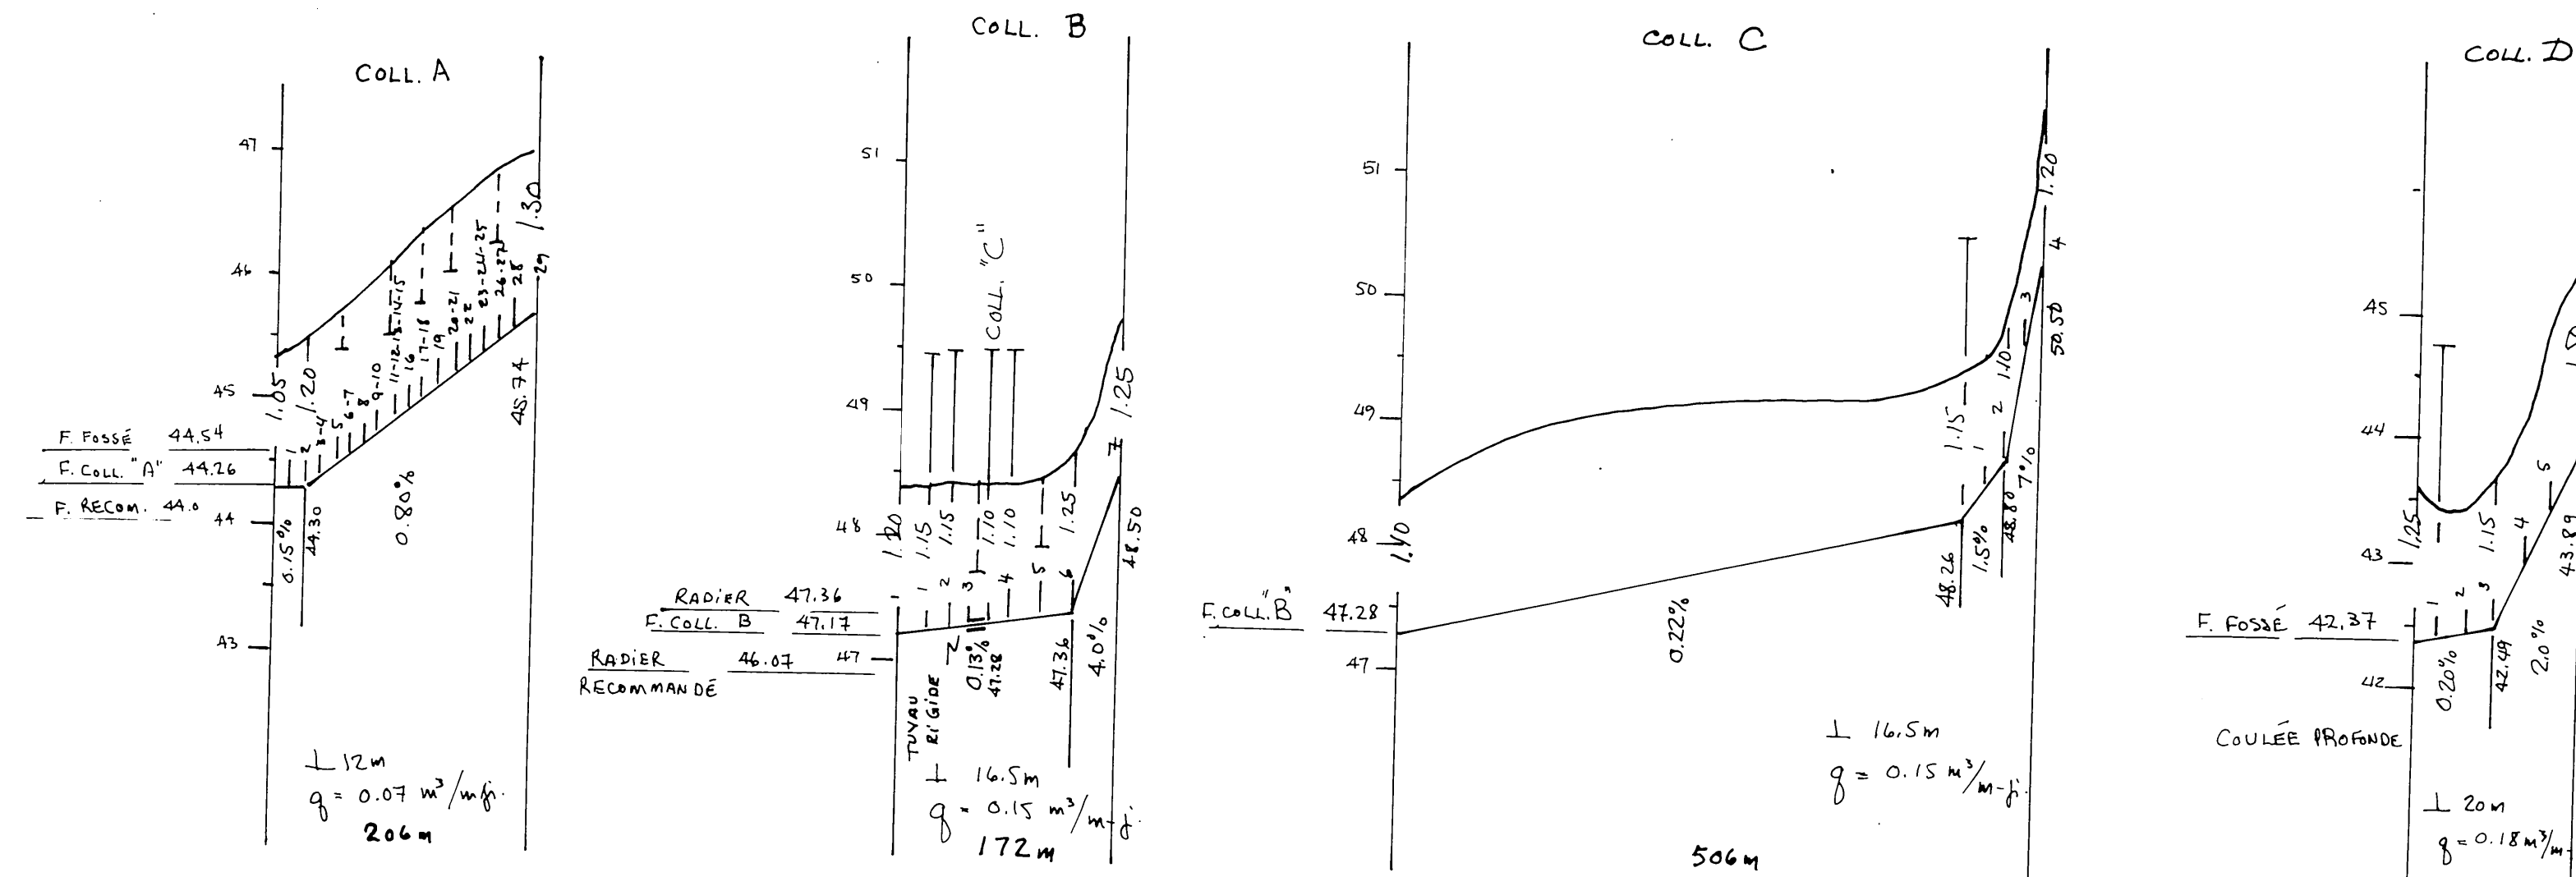

NOTE: Le plan indique les longueurs de drains de plastique, pour les longueurs de drains de terre cuite, voir le tableau des drains requis.


NOTE: PONGEAU A ABASSER DE 30cm. COMMUNIQUER AVEC MINISTÈRE DES TRAVAUX AVANT LE DÉBUT DES TRAVAUX.

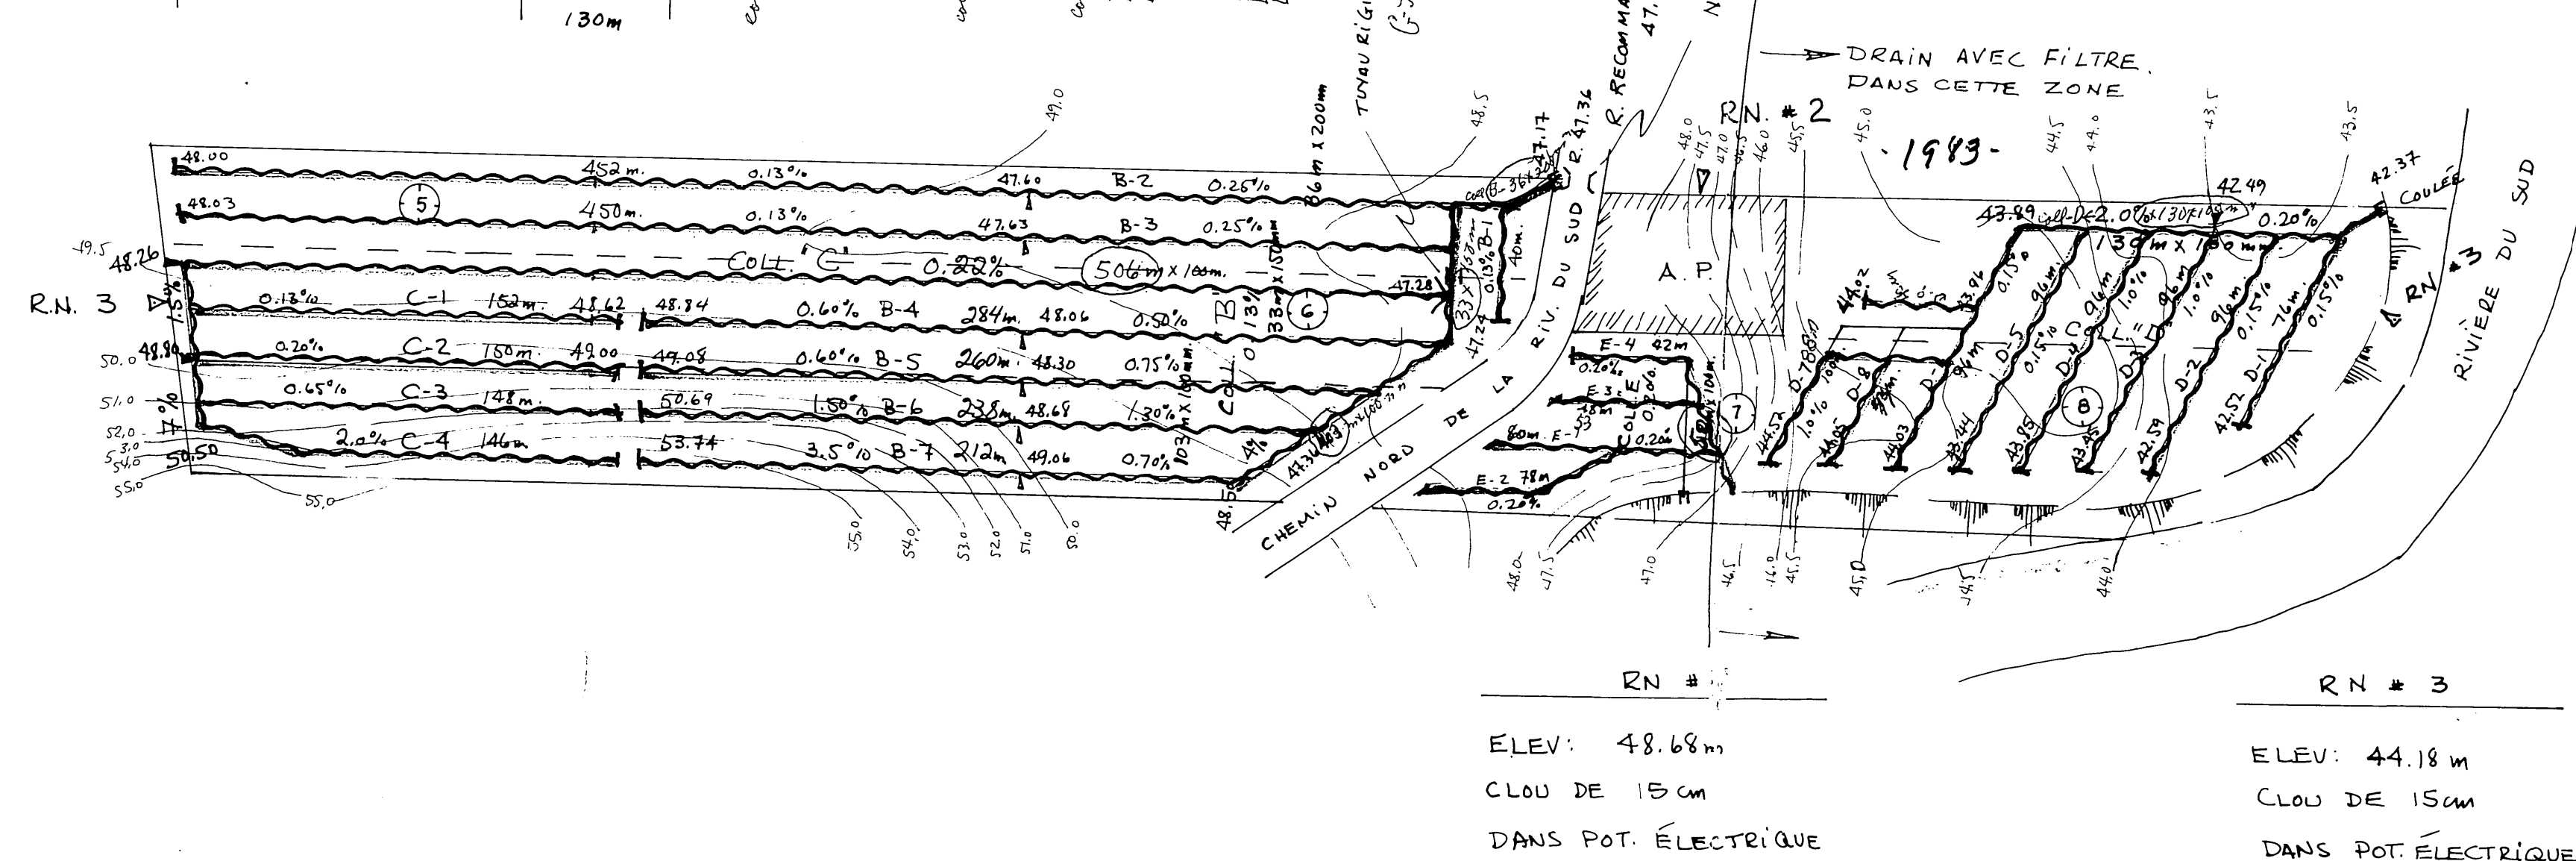



DESIGNATION	TERRE CUITE				PLASTIQUE			
	10" 250mm	8" 200mm	6" 150mm	4" 100mm	12" 300mm	10" 250mm	8" 200mm	4" 100mm
COLL. A		26	24	156				
COLL. B			70	102				
COLL. C				1936				
COLL. D				506				
COLL. E				596				
COLL. F				130				
COLL. G				304				
COLL. H				48				
COLL. I				228				
COLL. J								
COLL. K								
COLL. L								
COLL. M								
COLL. TOTAL		26	94	942			62	105
GR. TOTAL				11 885				11 885

12.947 mètres linéaires

Relevé par: C. DUTIL, ING JR	Tracé par: F. B.	
Conçu par: P. BENOIT, ING + AGG.	Vérifié par: P. BENOIT, ING + AGG.	
MODIFICATIONS		
DATE	DETAILS	APPR.

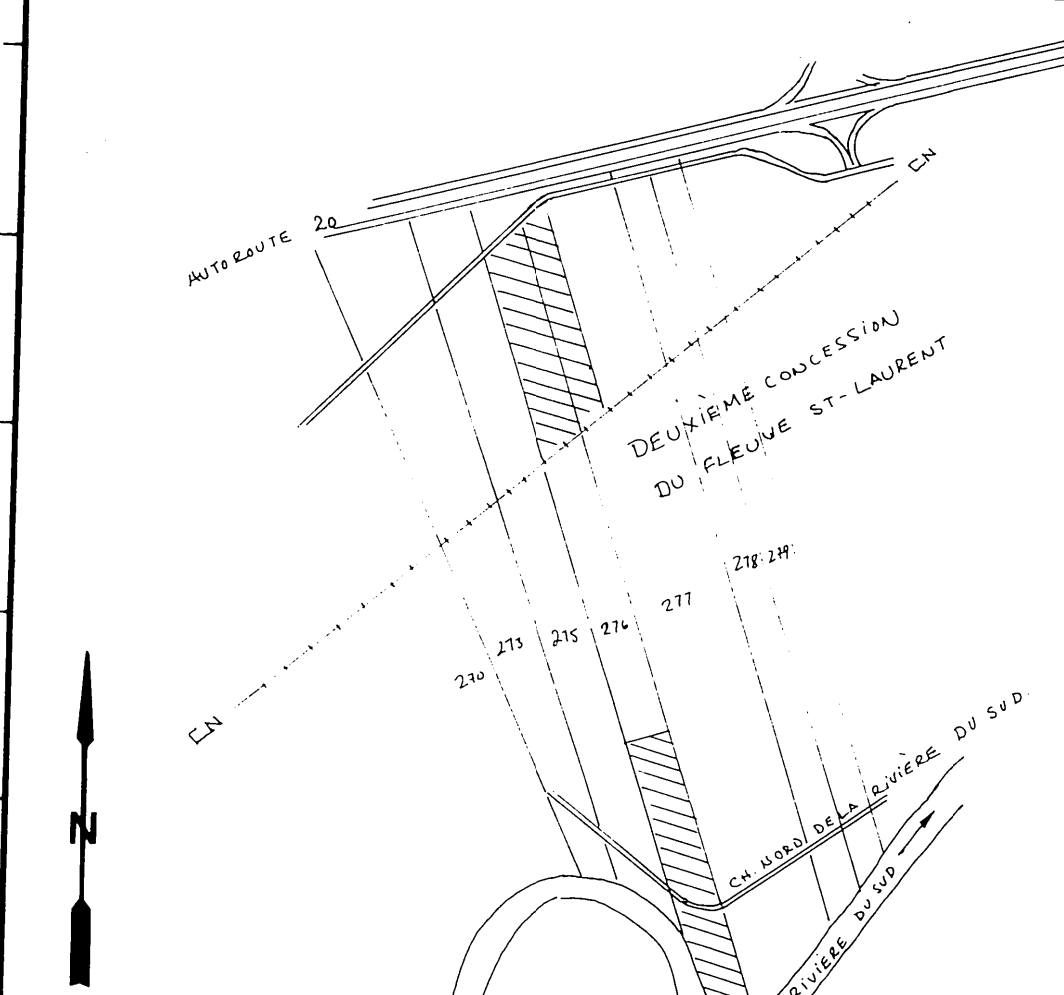

SUPERFICIE ETUDIEE 20.0 HA 49.6 ACRES 58.5 ARP
 SUPERFICIE DRAINÉE 19.45 HA 48.9 ACRES 54.5 ARP
 PLAN DE LOCALISATION
 échelle: 1:20,000 référence: 21/L/15 N.E.

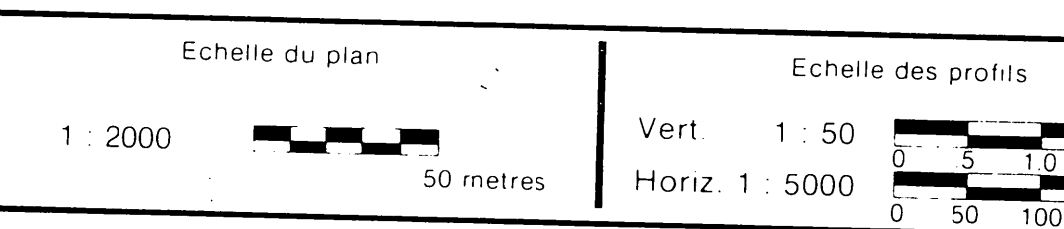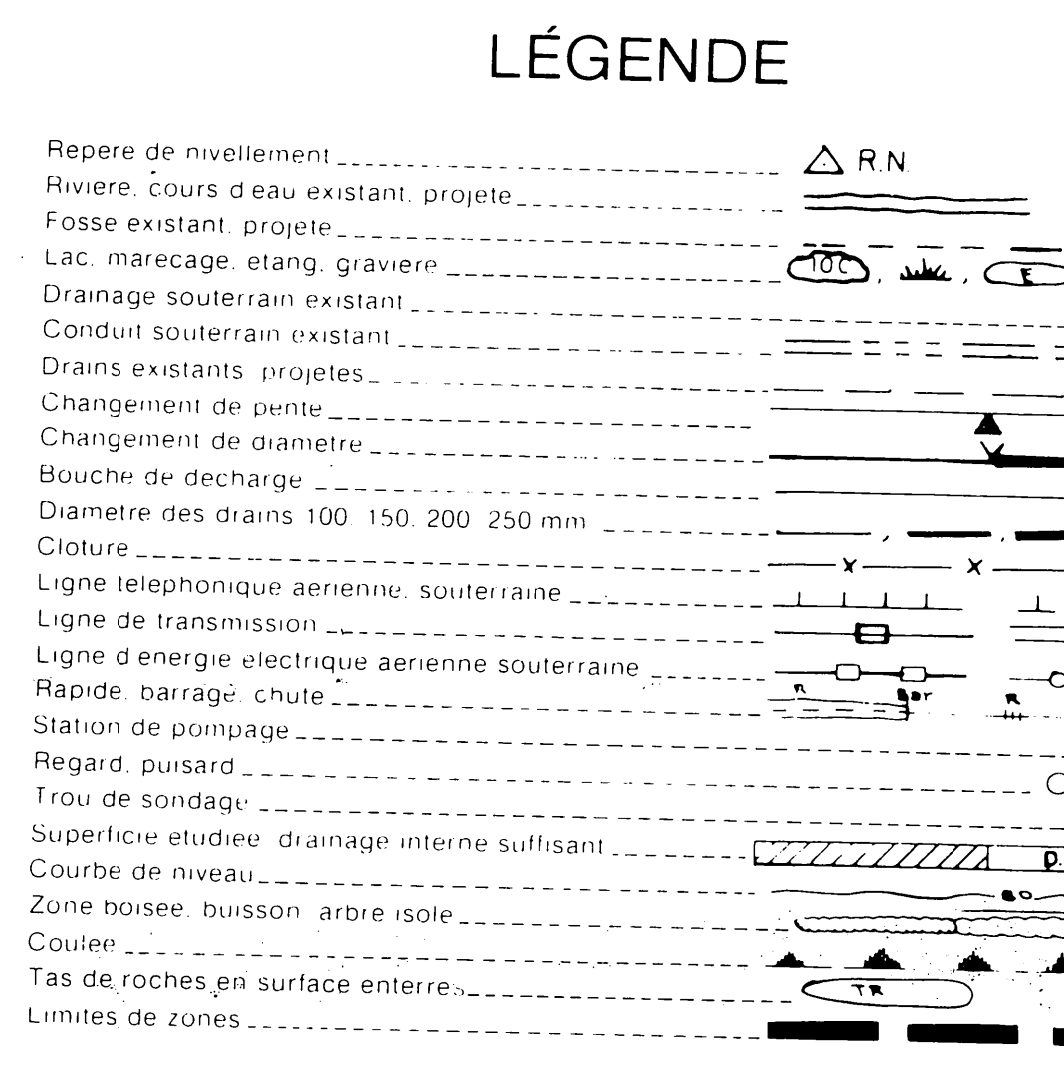

F. BERNARD INC. — CONSULTANTS
 2200 Pratte, Suite 119
 St-Hyacinthe, J2S 4B6
 Tel: (514) 773-7971

PROJET PRÉPARÉ POUR
M. CLAUDE BLANCHET
 499 CAEMIN DU COTEAU
 MONTMAGNY (MONTMAGNY)
 G5V-3R8
 TEL: (418) 248-0517



PLAN DRAINAGE SOUTERRAIN
 (S-1417-115)
CLAUDE BLANCHET
 P. 274, P. 277
 RANG DEUXIÈME CONC. DU FLEUVE ST-LAURENT
 MUNICIPALITÉ MONTMAGNY
 COMTE MUNICIPAL MONTMAGNY
 DISTRICT ELECTORAL MONTMAGNY - L'ISLET

PLAN NO. S-1417-115-A FEUILLE 1 DE 1
 MINISTÈRE DE L'AGRICULTURE, DES PÊCHERIES ET DE L'ALIMENTATION
 BUREAU DES RENSEIGNEMENTS AGRICOLES
 DÉPOSE LE 82-12-29

DOSSIER 04-743-2

NO	LONG.	B
A-1	115	150
A-2	104	100
A-3	195	"
A-4	410	"
A-5	574	"
A-6	573	"
A-7	572	"
A-8	511	"
A-9	132	"
A-10	74	"
A-11	414	"
A-12	418	"
A-13	422	"
A-14	404	"
A-15	425	"
A-16	426	"
A-17	419	"
A-18	454	"
A-19	130	"
A-20	310	"
A-21	429	"

RÉSUME	
100mm	7,765
150mm	115
200mm	"
250mm	"
TOTAL	7,880

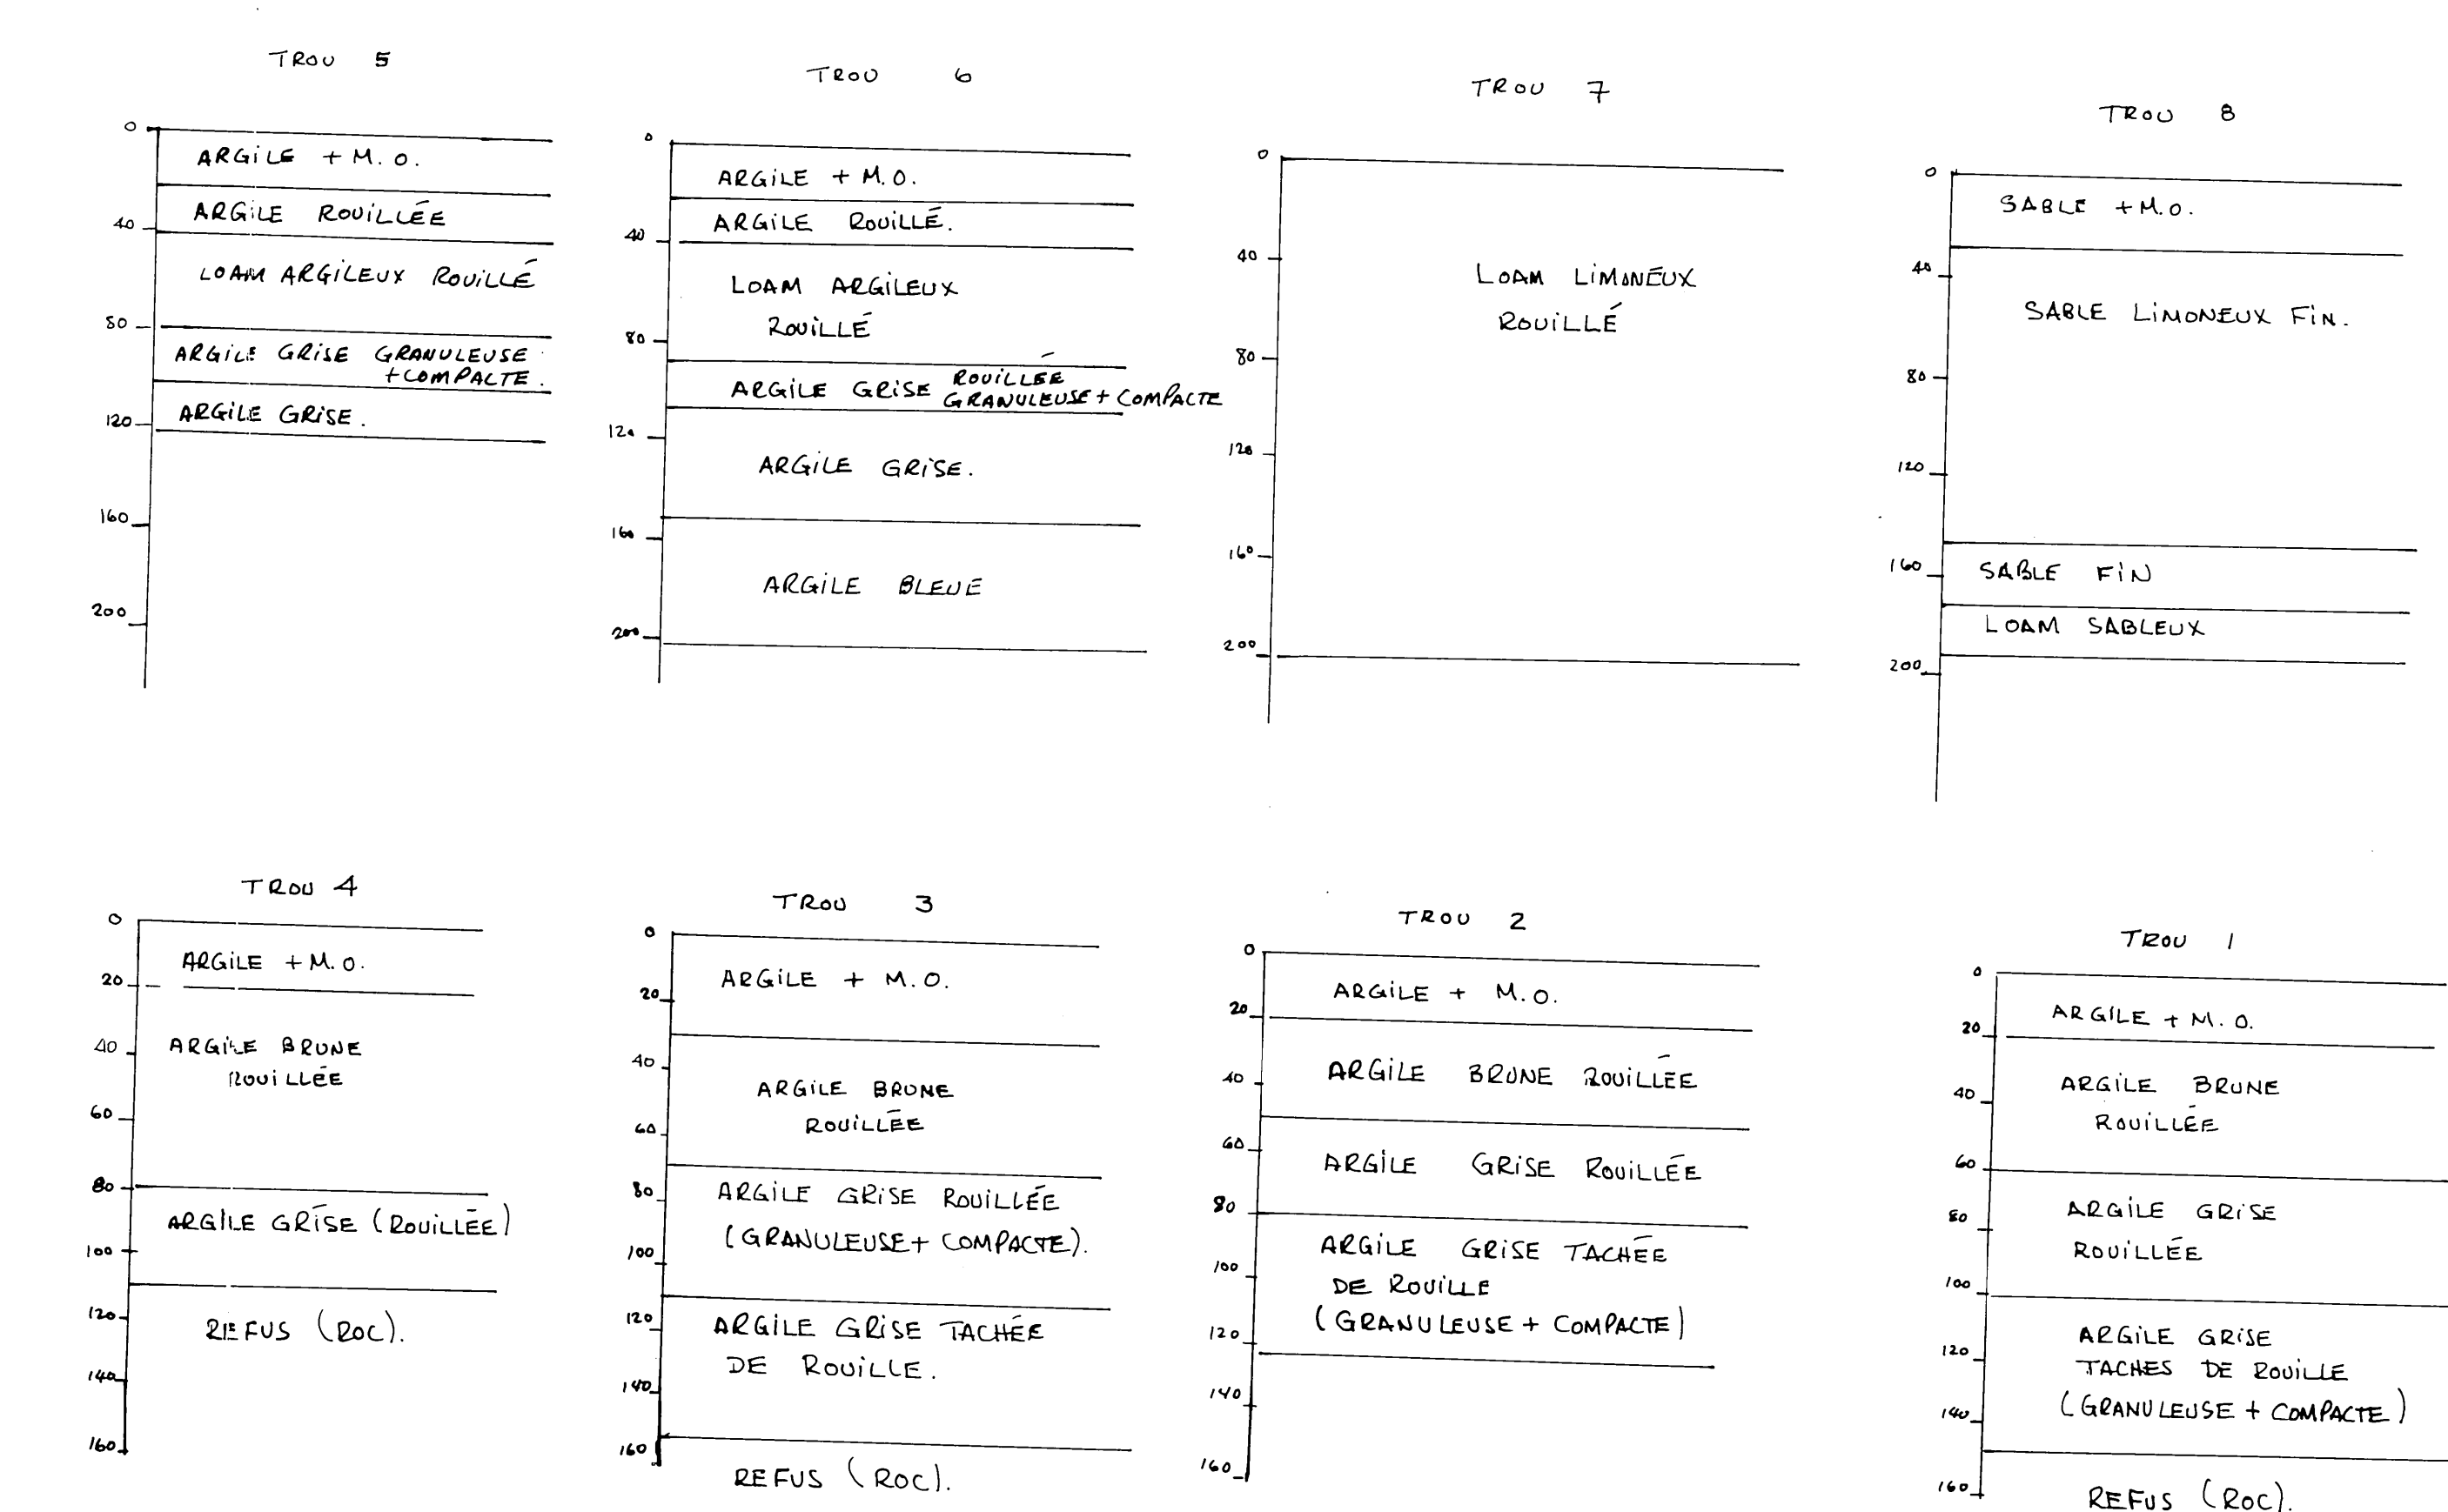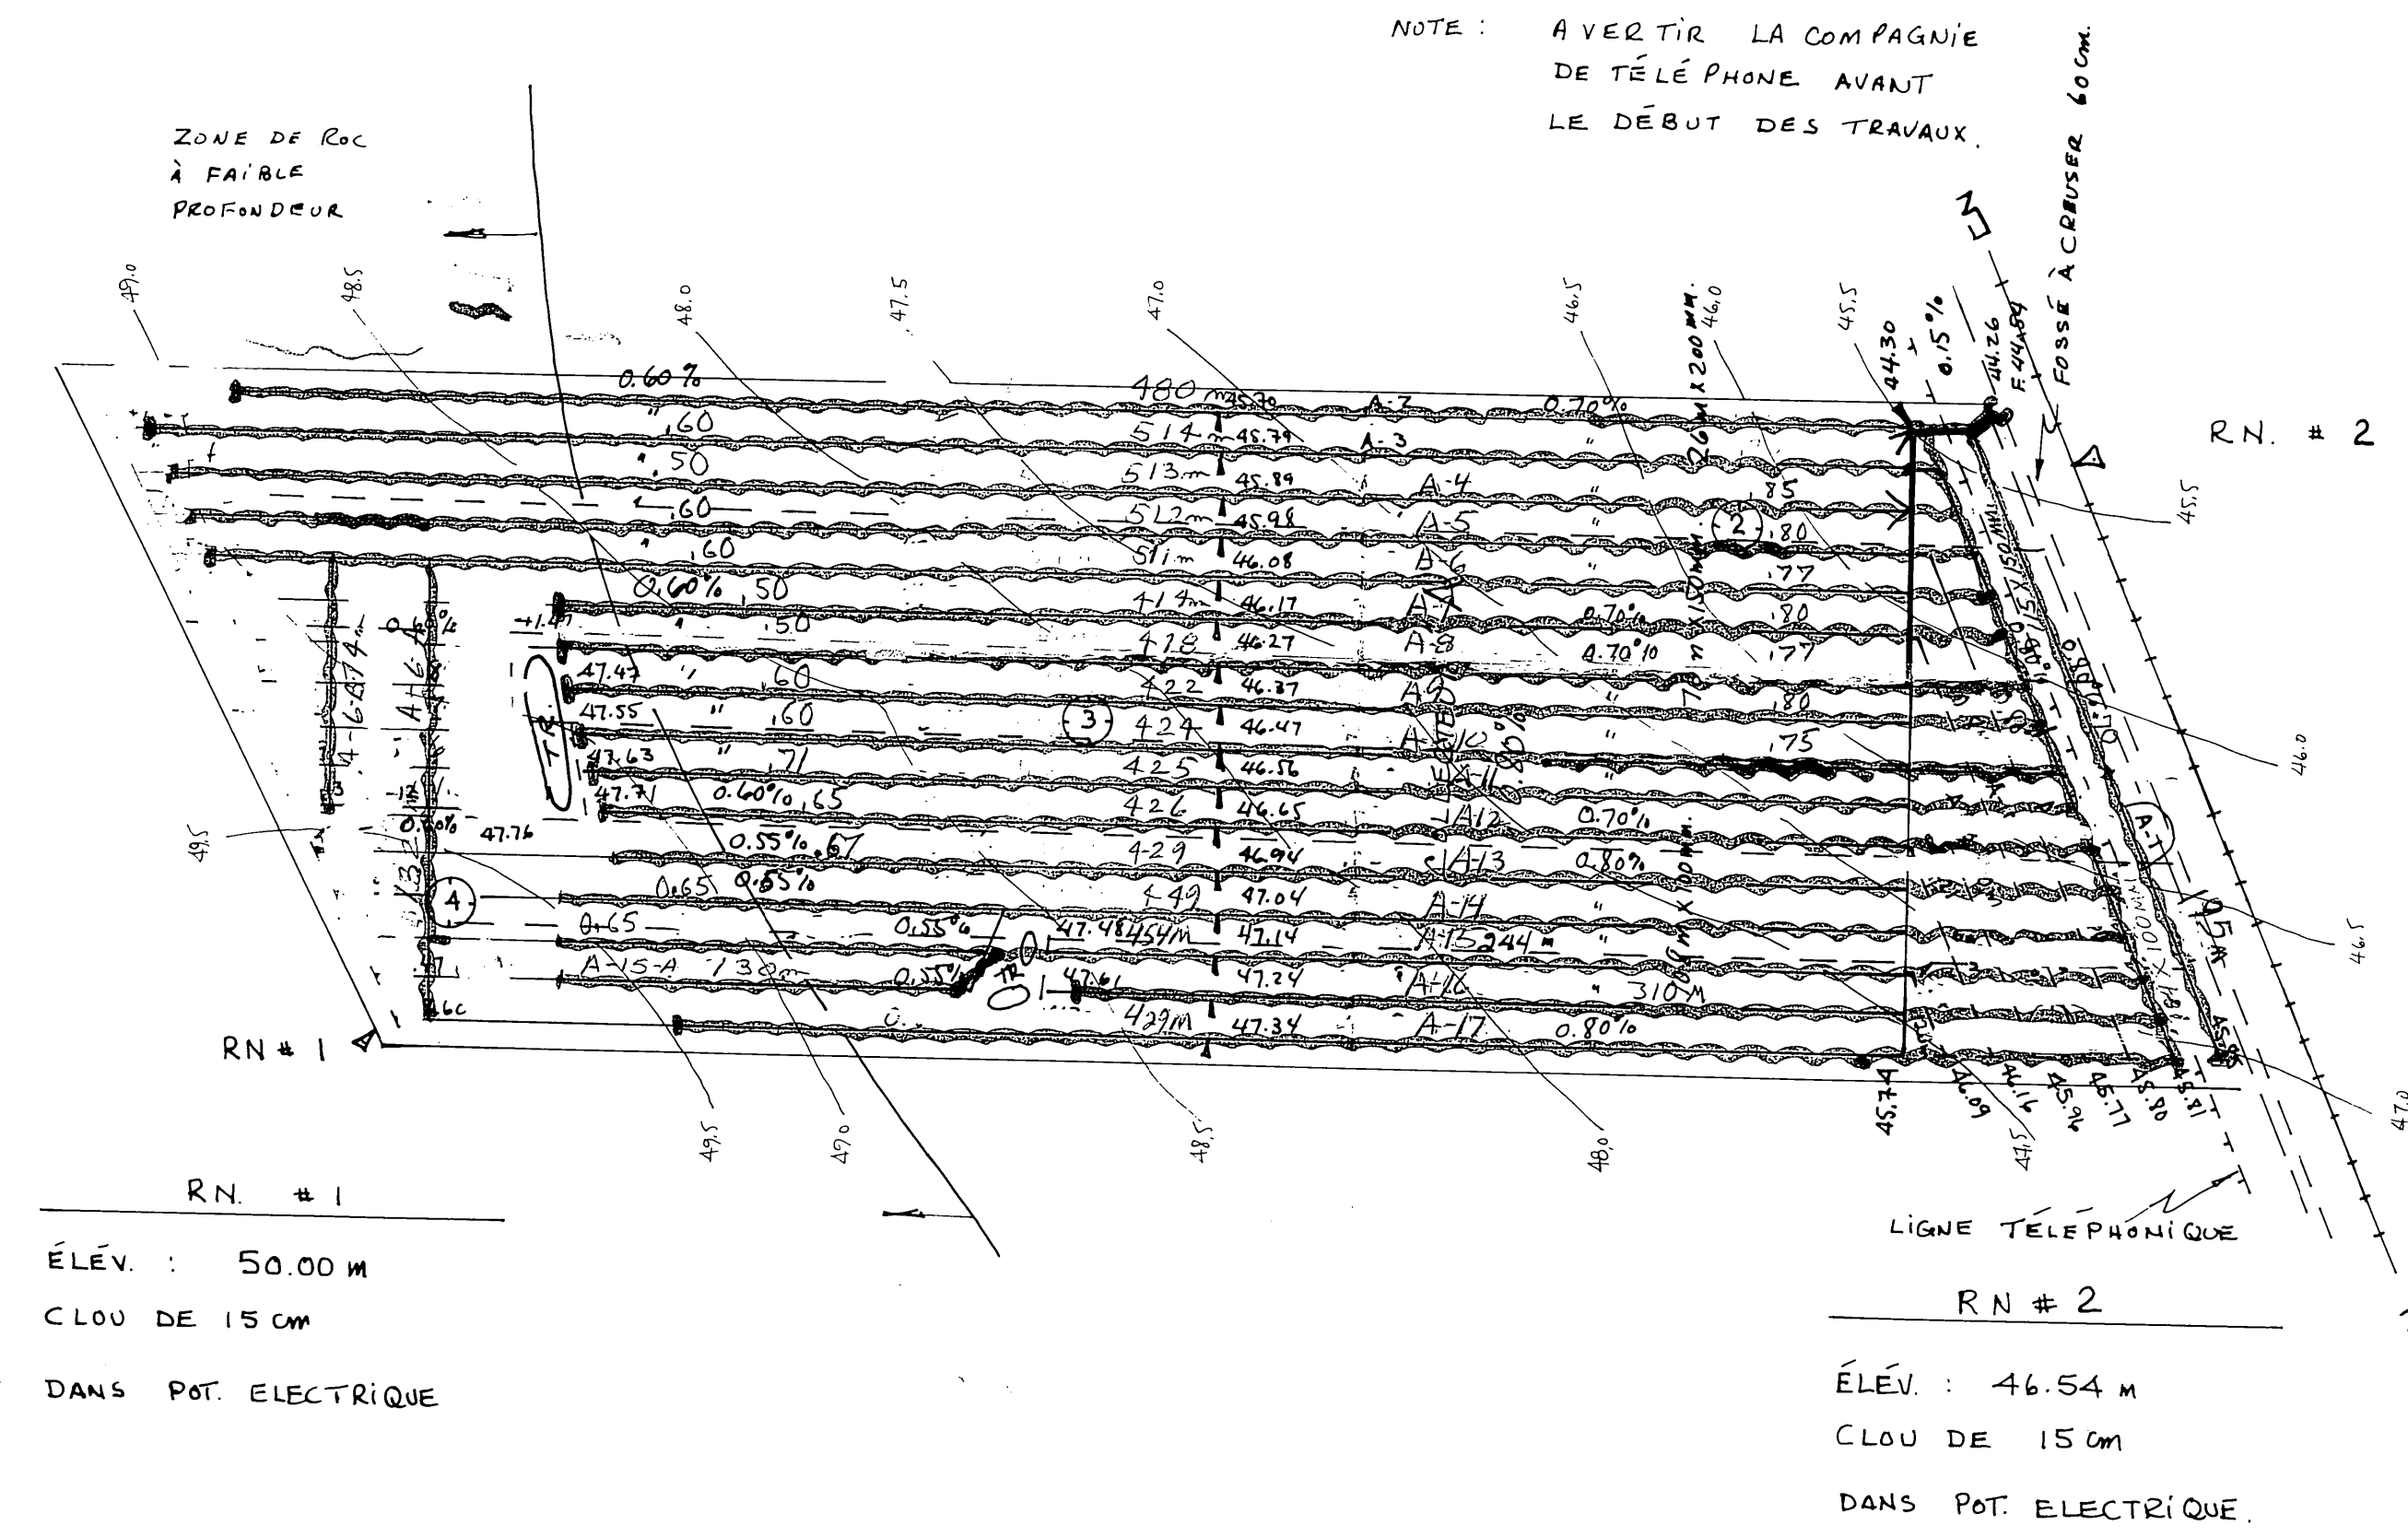

1985 Claude Blanchet

57-08-18