


1045 en 1970 q.
375 en 1971 q.

DÉSIGNATION	DRAINS REQUIS			DRAINS INSTALLÉS		
	DIAMÈTRE EN POUCES			DIAMÈTRE EN POUCES		
COLLECTEUR A	8	6	4	8	6	4
COLLECTEUR B			24.45			
COLLECTEUR C			26.03			
COLLECTEUR D			29.65			
LATERAL			41.13			
TOTAL			12.126			
GRAND TOTAL			12,126			

PROFONDEUR MINIMUM DES DRAINS 30"
DEMANDE DU 30-5-67

ROUTE DU TOWNSHIP

GASTON BERNIER 359

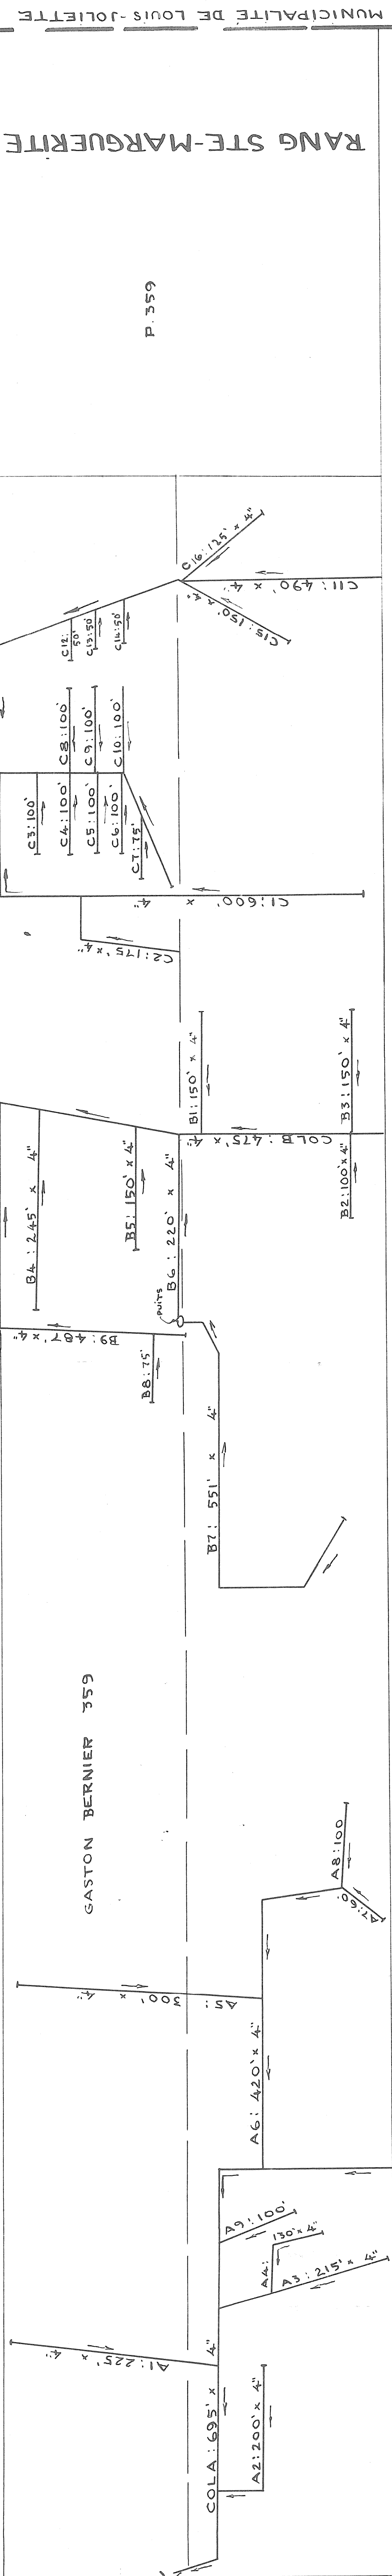

MUNICIPALITE DE LOUIS-JOLIEFFE

LÉGENDE

CHANGEMENT DE PENTE	A	POINT DE REPÈRE DE NIVEAU "BM" A
REGARD	O	BOUCHE DE DÉCHARGE
LIGNE DE COTEAU	COTEAU	LIGNE DE CONTOUR
DRAINS PROJÉTÉS		DRAINS EXISTANTS

BUREAU CHEF

ÉCHELLE PLAN 1" = 100' -0"

EXÉCUTION

HYDRAULIQUE
AGRICOLE

Ministère de L'AGRICULTURE
et de la COLONISATION

PROVINCE DE QUÉBEC

DRAINAGE SOUTERRAIN
GASTON BERNIER

FERME
MUNICIPALITÉ DE LA PAROISSE DE STE-HÉNÉDINE
COMTÉ DE DORCHESTER
DISTRICT ÉLECTORAL DE DORCHESTER

RELEVÉ PAR H. VERRET
PRÉPARÉ PAR H. VERRET
TRACÉ PAR G. LAFLAMME
REVISÉ PAR *G. Laflamme*

PLAN No S-6503

FEUILLE 1 DE 1

APPROUVÉ PAR


G. Bernier

CHEF DU DISTRICT NO. 1
LE 20 OCTOBRE 1967

QUÉBEC

Gastou - 1-

RANG STE-MARGUERITE

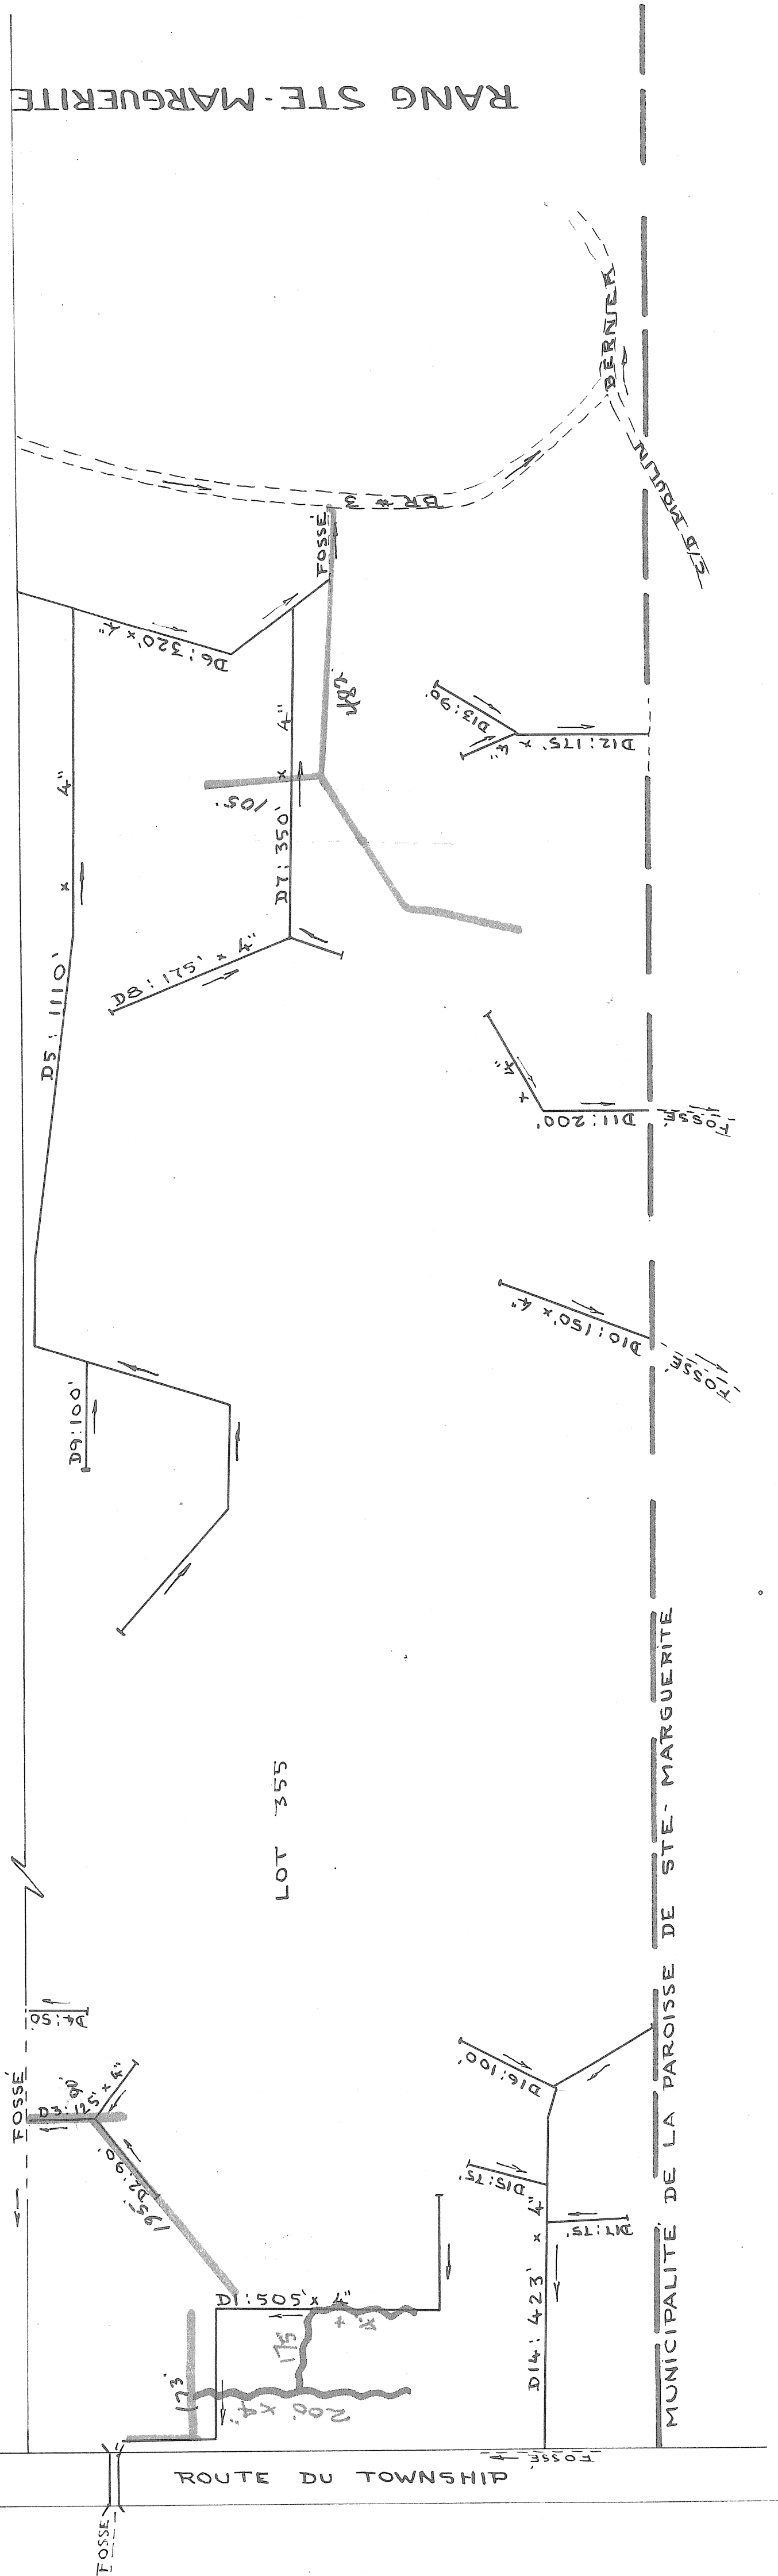

ROUTE DU TOWNSHIP