



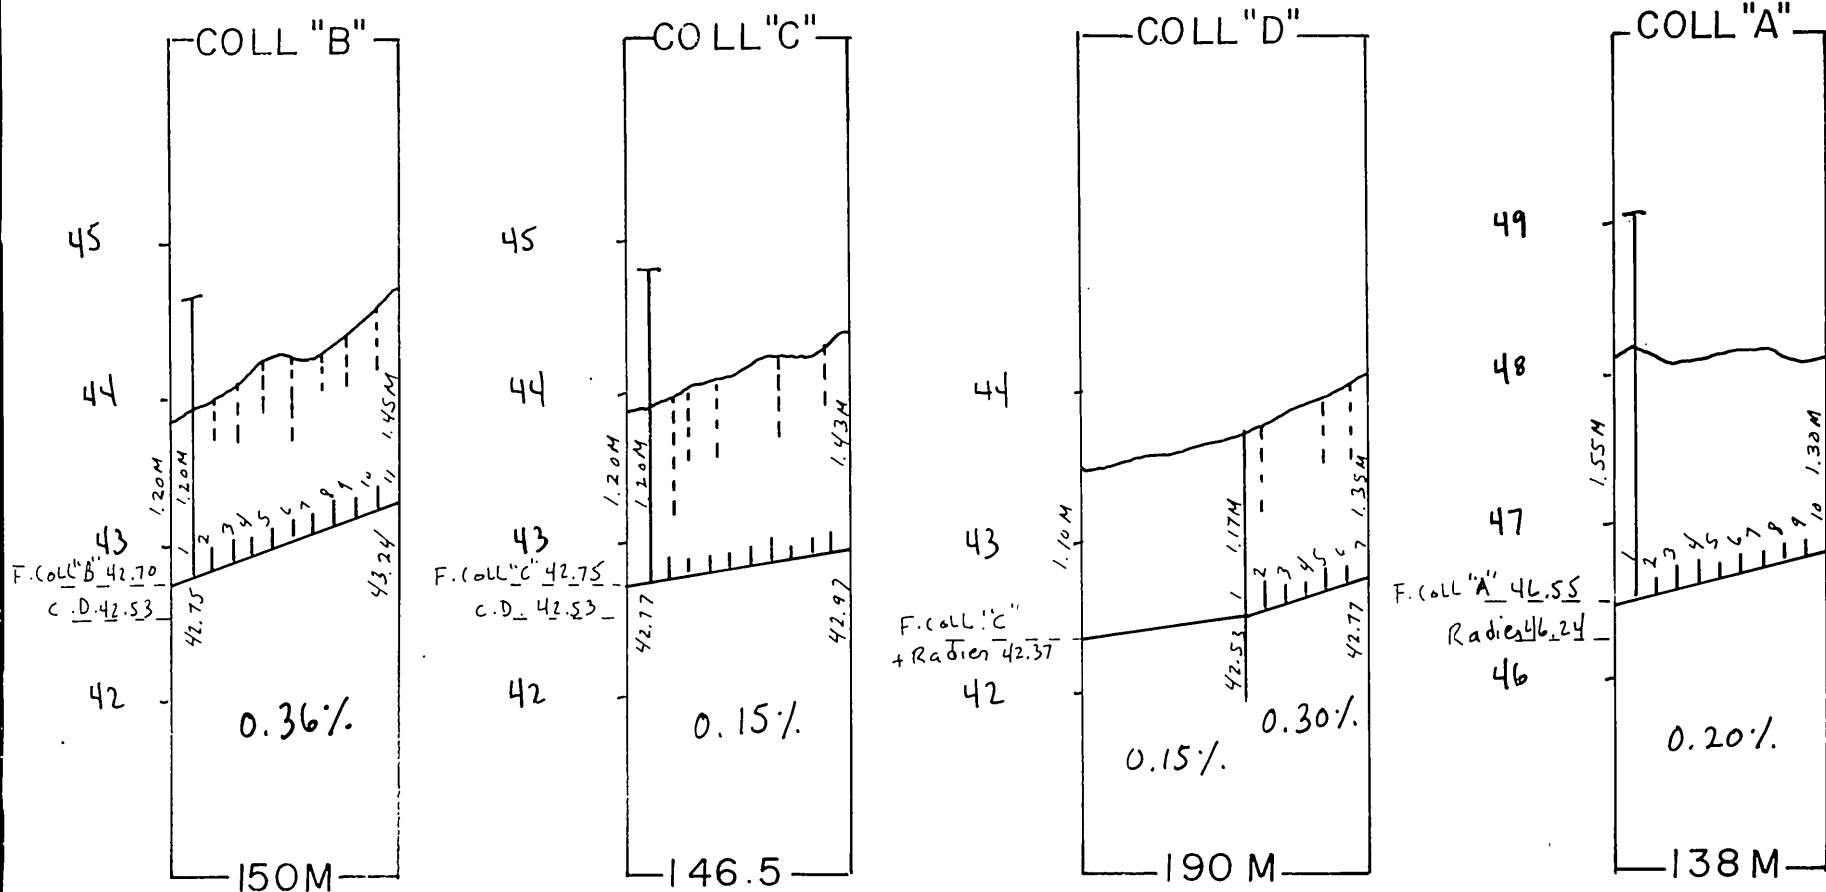

DRAINS REQUIS									
DESIGNATION	DRAINS SANS FILTRE				DRAINS AVEC FILTRE				
	10" 250mm	8" 200mm	6" 150mm	4" 100mm	12" 300mm	10" 250mm	8" 200mm	6" 150mm	4" 100mm
COLL. A			97	41					
LAT. A				3609					
COLL. B							29		121
LAT. B									2219
COLL. C			94	53					
LAT. C				2017					
COLL. D				190					
LAT. D				849					
COLL. E									
LAT. E									
COLL. F									
LAT. F									
COLL. G									
LAT. G									
COLL. H									
LAT. H									
COLL. J									
LAT. J									
COLL. K									
LAT. K									
COLL. L									
LAT. L									
COLL. M									
LAT. M									
COLL. N									
LAT. N									
COLL. P									
LAT. P									
COLL. Q									
LAT. Q									
COLL. R									
LAT. R									
COLL. S									
LAT. S									
COLL. TOTAL			191	284			29		121
LAT. TOTAL				6475					2219
GR. TOTAL				9319					m. lin.

ESPACEMENT. $\perp$ = 13.25METRES LOT P-356 $Q = 0.11 \text{ m}^3/\text{m.j.}$
13.75 390 0.11

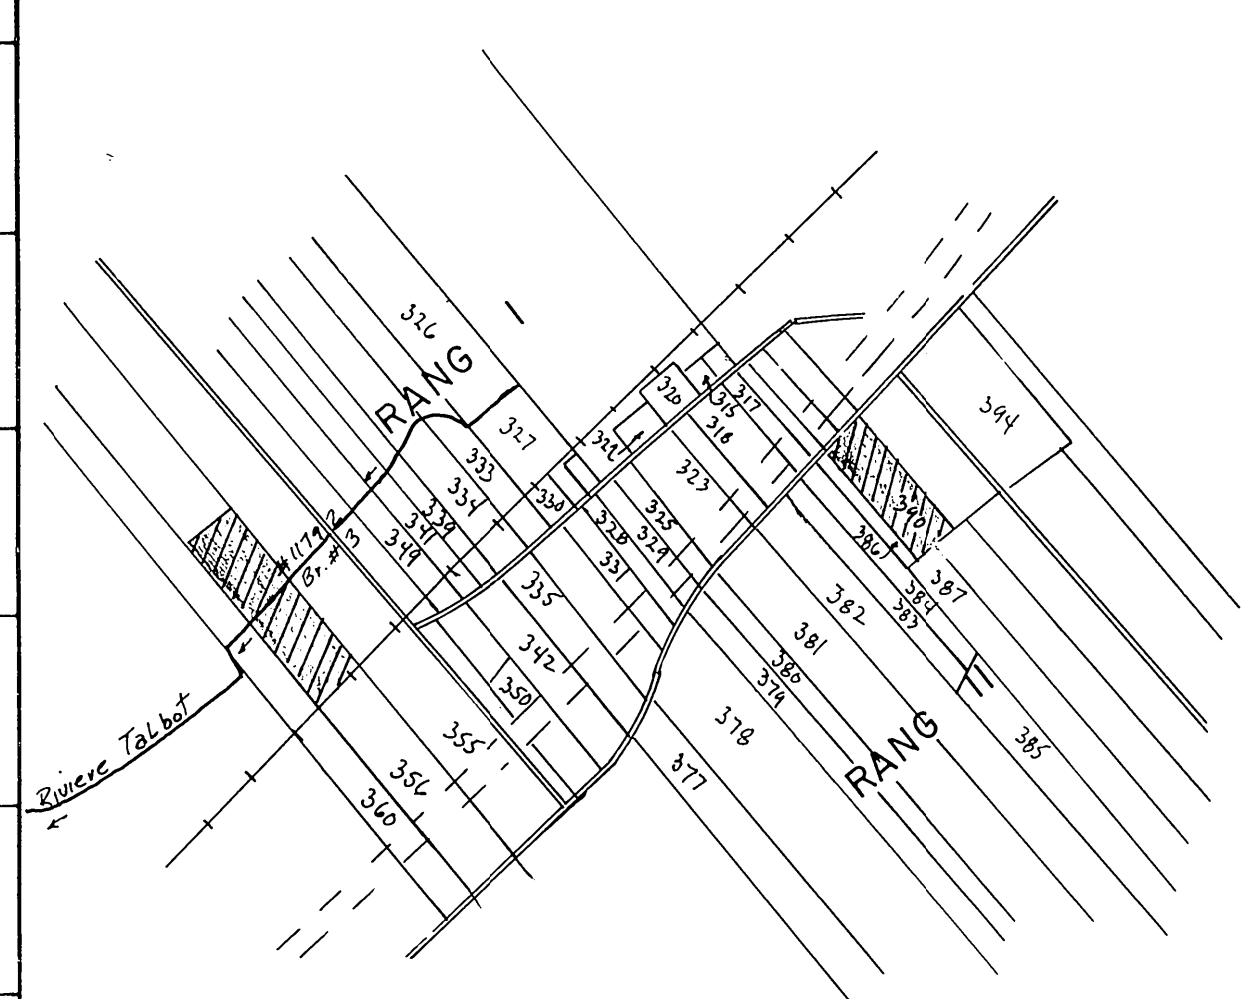

PLAN DE LOCALISATION

	Hectares	Acres	Arpents ²
SUPERFICIE DRAINEE	13.4	33.1	39.2
SUPERFICIE TOTALE ETUDIEE	13.4	33.1	39.2

ECHELLE: 1/20,000 REFERENCE: 21-M-01/200-0201

LEGENDE

- Chemin de fer
- Repère de nivellement
- Rivière, cours d'eau existant projeté
- Fossé existant projeté
- Lac, marécages, étang, gravière
- Drainage souterrain existant
- Conduit souterrain existant
- Drains existants, projetés
- Changement de pente
- Changement de diamètre
- Bouche de décharge
- Diamètre des drains 100,150,200,250,mm
- Ciôture
- Ligne téléphonique aérienne, souterraine
- Ligne de transmission
- Ligne d'énergie électrique aérienne, souterraine
- Rapide, barrage, chute
- Station de pompage
- Regard, puisard
- Trou de sondage
- Superficie étudiée, drainage interne suffisant
- Courbe de niveau
- Zone boisée, buisson, arbre isolé
- Coulée
- Tas de roches en surface, enterrées
- Limites de zones

ECHELLE DU PLAN


1:2000 0m 50m 100m

ECHELLE DES PROFILS

1:50 Vert. 0m 1m 2m
1:5000 Horiz. 0m 100m 200m

DROLET & ROY inc.
CONSULTANTS
CHARNY TEL: (418) 832-4303
(418) 832-0645

PROJET PREPARE POUR LE COMPTE DE
DANIEL DUBE
1984 (720) GRAND VILLAGE
ST-JEAN-PORT-JOLI GOR 360
NO. PROD. AGR.: PRER 8542 0118
TEL.: (418) 598-3840

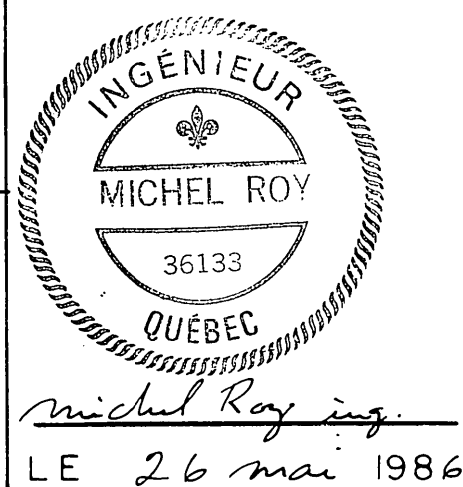

CONCU PAR: M. ROY ING. VERIFIÉ PAR: M. ROY ING.

DRAINAGE SOUTERRAIN

FERME PRE RIEUR
LOT(S) P-356 ; 390
RANG RANG I ; RANG II
MUNICIPALITÉ ST-JEAN-PORT-JOLI P.
M.R.C. L'ISLET

PLAN No. S-8542-0118


FEUILLE 1 DE 1

MINISTÈRE DE L'AGRICULTURE DU QUÉBEC

SERVICE DE L'HYDRAULIQUE AGRICOLE

DEPOSE LE :

17070 PRE RIEUR

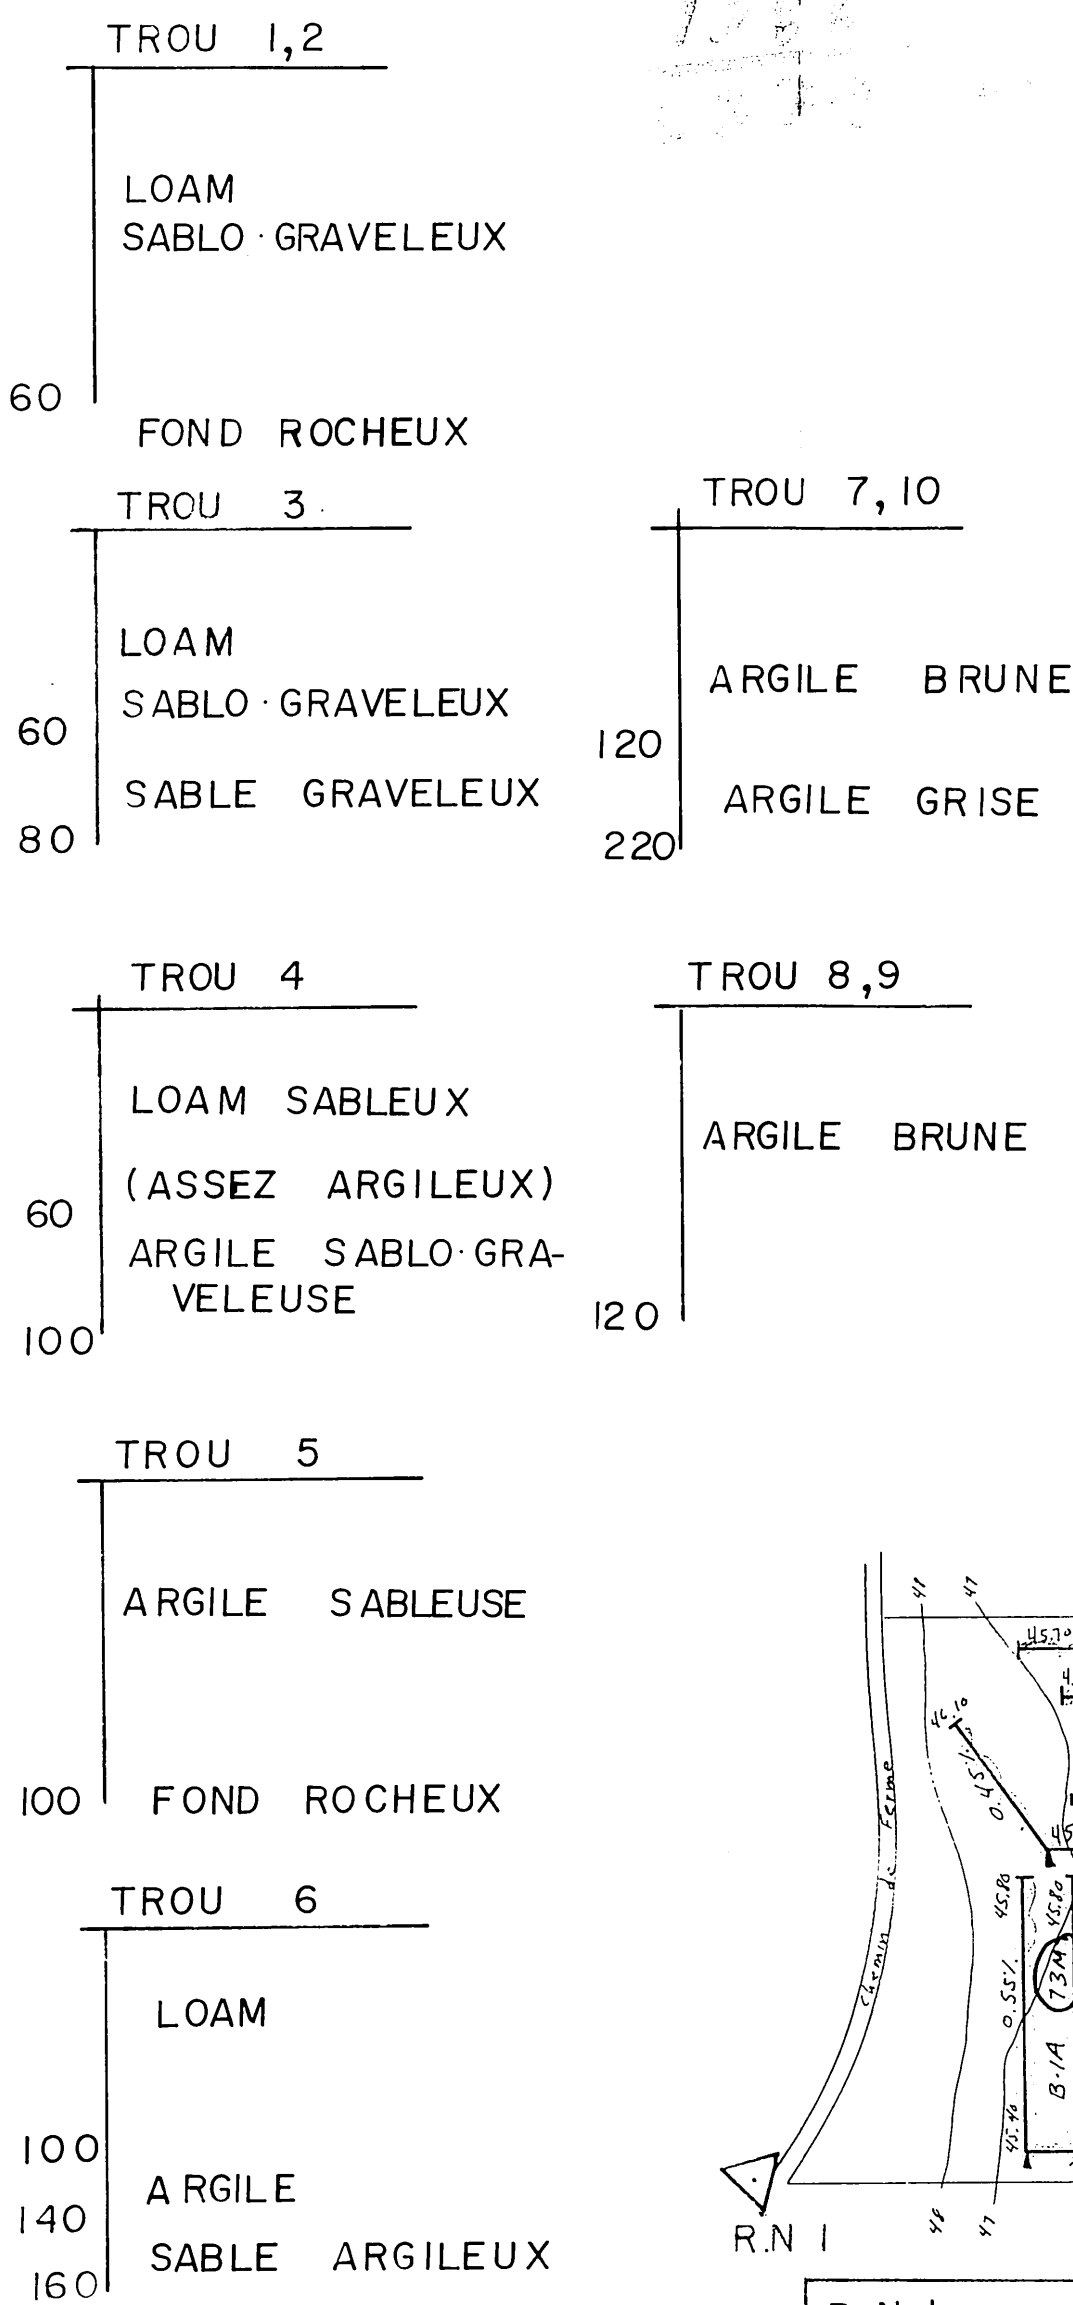

R.N.1
clou dans p.e.
ELEV.: 48.57

R.N.2
clou dans un p.e.
ELEV.: 44.70

Digue de roches
à transporter.

R.N.1
clou dans un poteau
ELEV.: 50.14

DRAINS ENROBÉS
D'UN FILTRE

DRAINS ORDINAIRE

DROIT DE PASSAGE
(ACTE NOTARIÉ)