



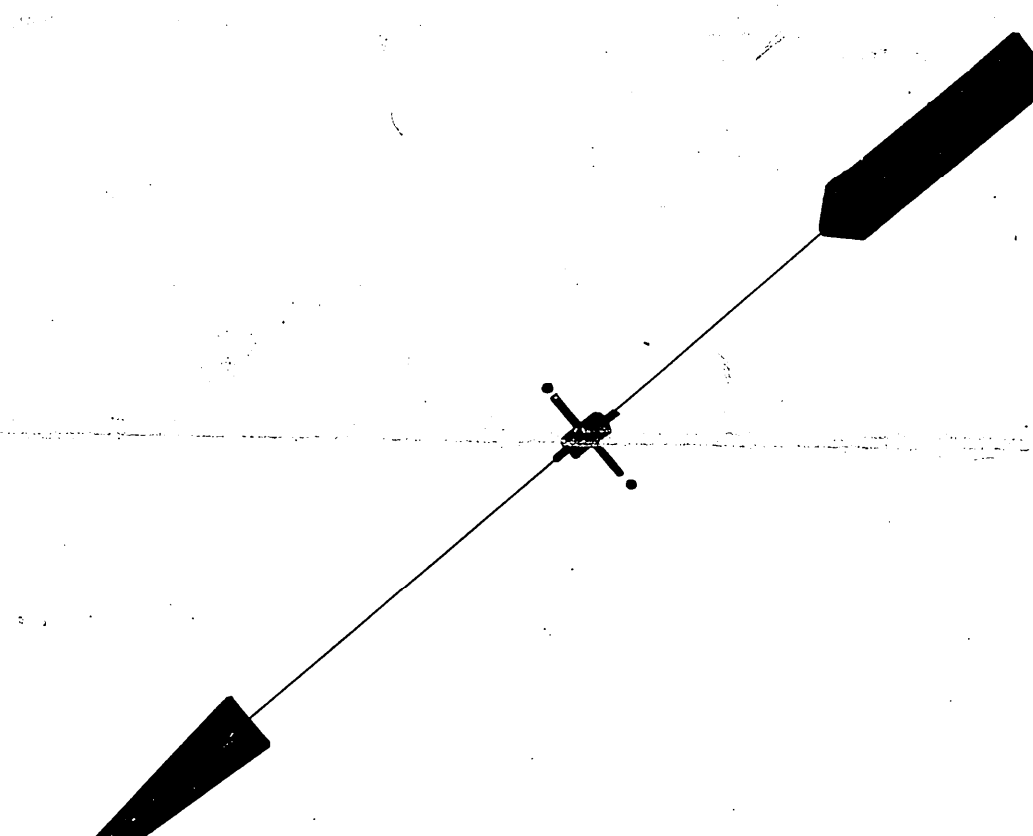

DRAINS REQUIS		DRAINS INSTALLÉS	
DÉSIGNATION	Quantité (en Poutres)	Quantité (en Poutres)	
LATERAL A	4	4	
"	6	6	
COLLECTEUR B	4	4	
"	5	5	
"	5	5	
LATERAL C	29	29	
"	3	3	
COLLECTEUR D	3	3	
"	7	7	
"	3	3	
TOTAL	15	15	
GRAND TOTAL	15	15	

PROFONDEUR MINIMUM DES DRAINS 30"

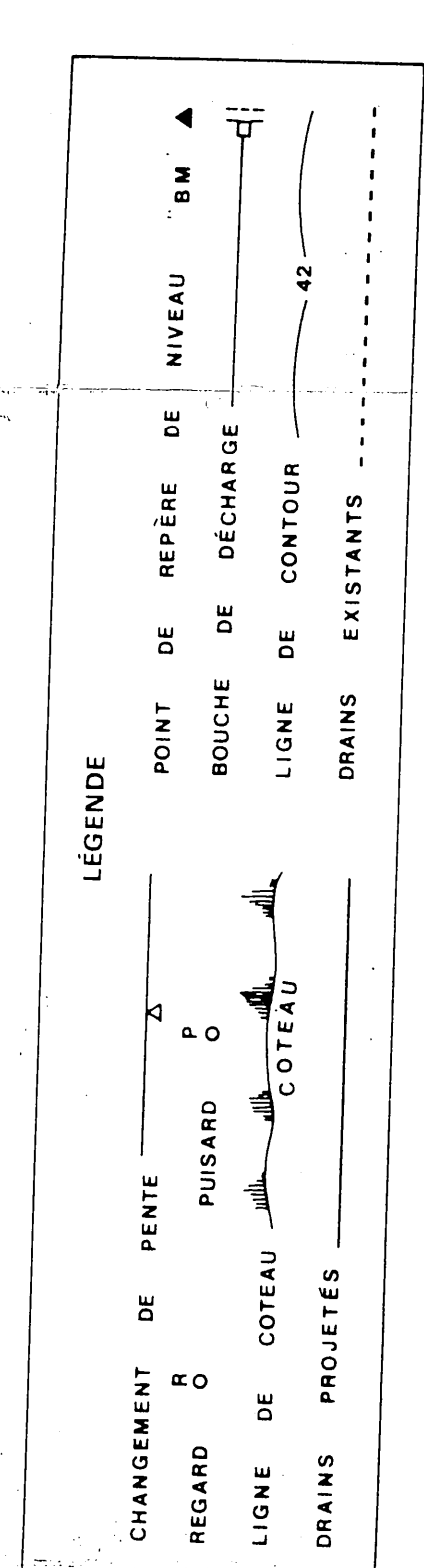

11/7/20

HELLE 1 100-0

22

HYDRAULIQUE
AGRICOLE

 *Ministère de* L'AGRICULTURE
et de la COLONISATION

DRAINAGE SOUTERRAIN.
DILON ASSELIN

DILON ASSELIN

COMTE DE DORCHESTER
DE LA PAR DE ST-ODILON-DE-CRANBOURNE

DE DORCHESTER

PRÉPARE PAR M. DEBOIS

PLAN No S- 9053 | EREHILE 1 OF 1

Absent

APPROUVE PAR

CHIEF DU DISTRICT No 12

QUEBEC

49 et joule 1 1972

27035 ASSELIN ODILON